


土地利用竣功図

縮尺, 1:250

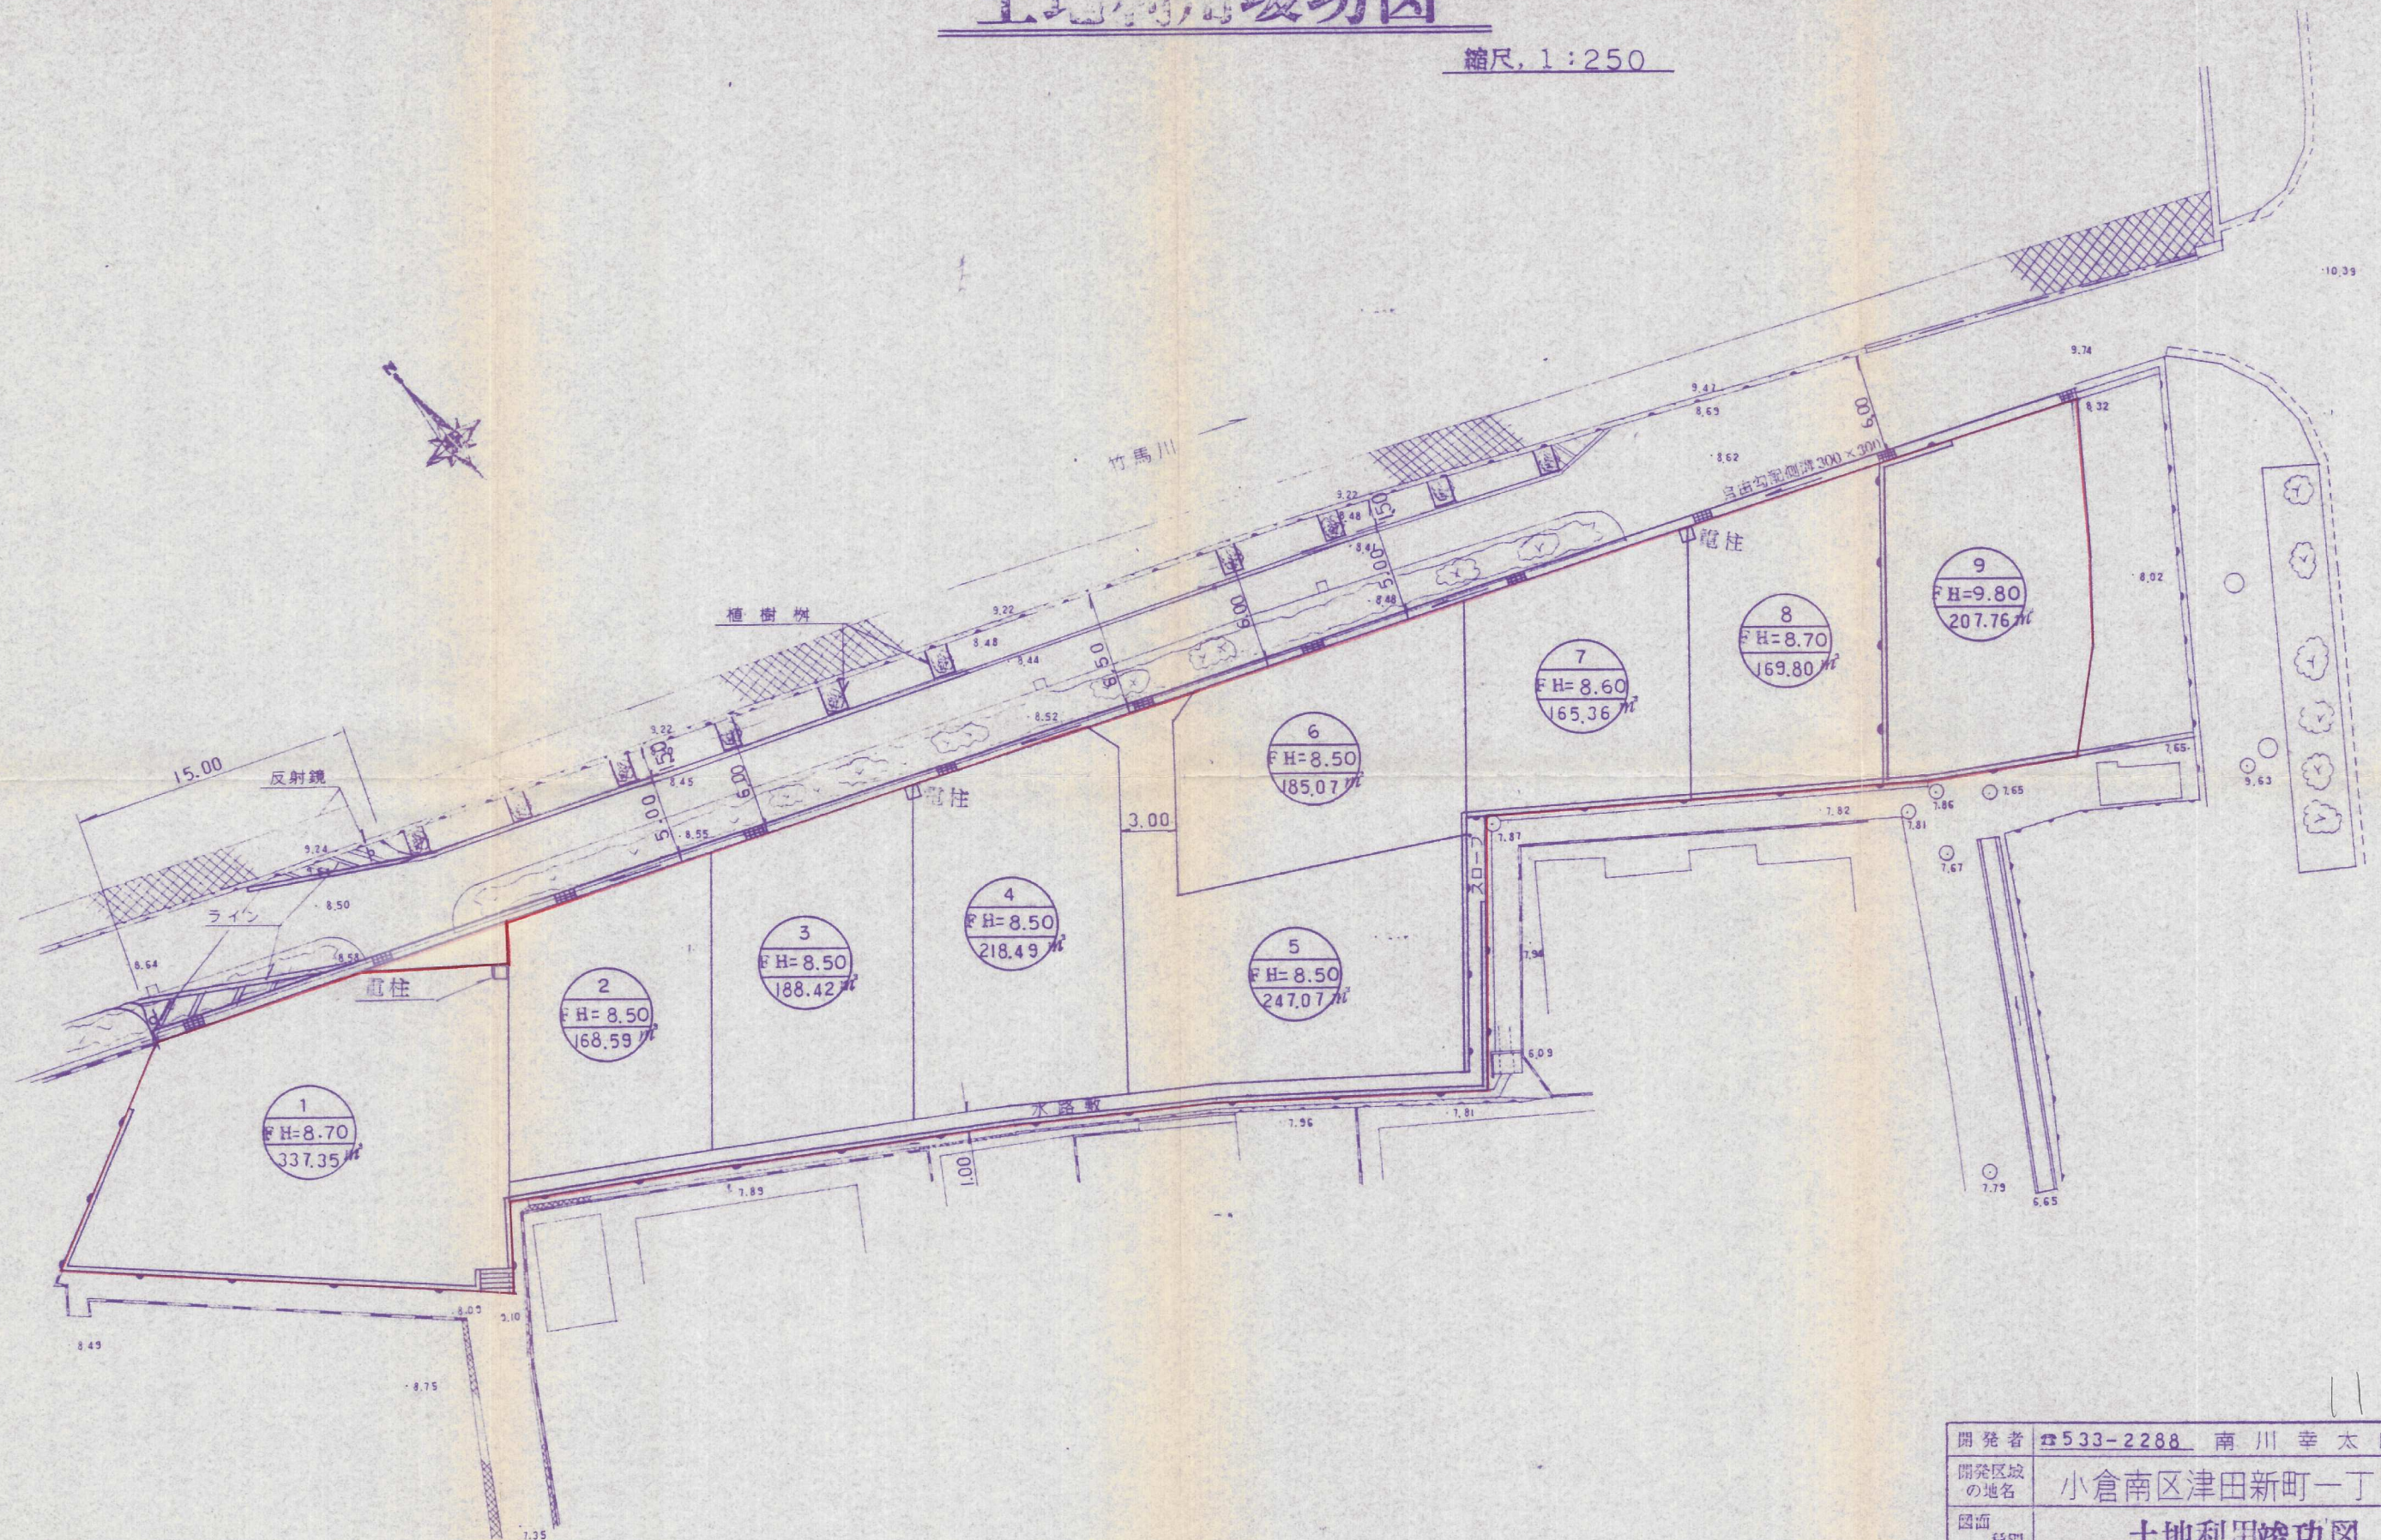

11-35

開発者	☎533-2288 南川幸太郎	
開発区域の地名	小倉南区津田新町一丁目	
図面種別	土地利用竣功図	
図面番号	縮尺	設計年月日
6	S=1:250	
設計者	北九州市小倉北区馬場3丁目3-87 (有)高尾設計事務所 ☎(代)511-4067 氏名 高尾 容 且	