


S=1:250

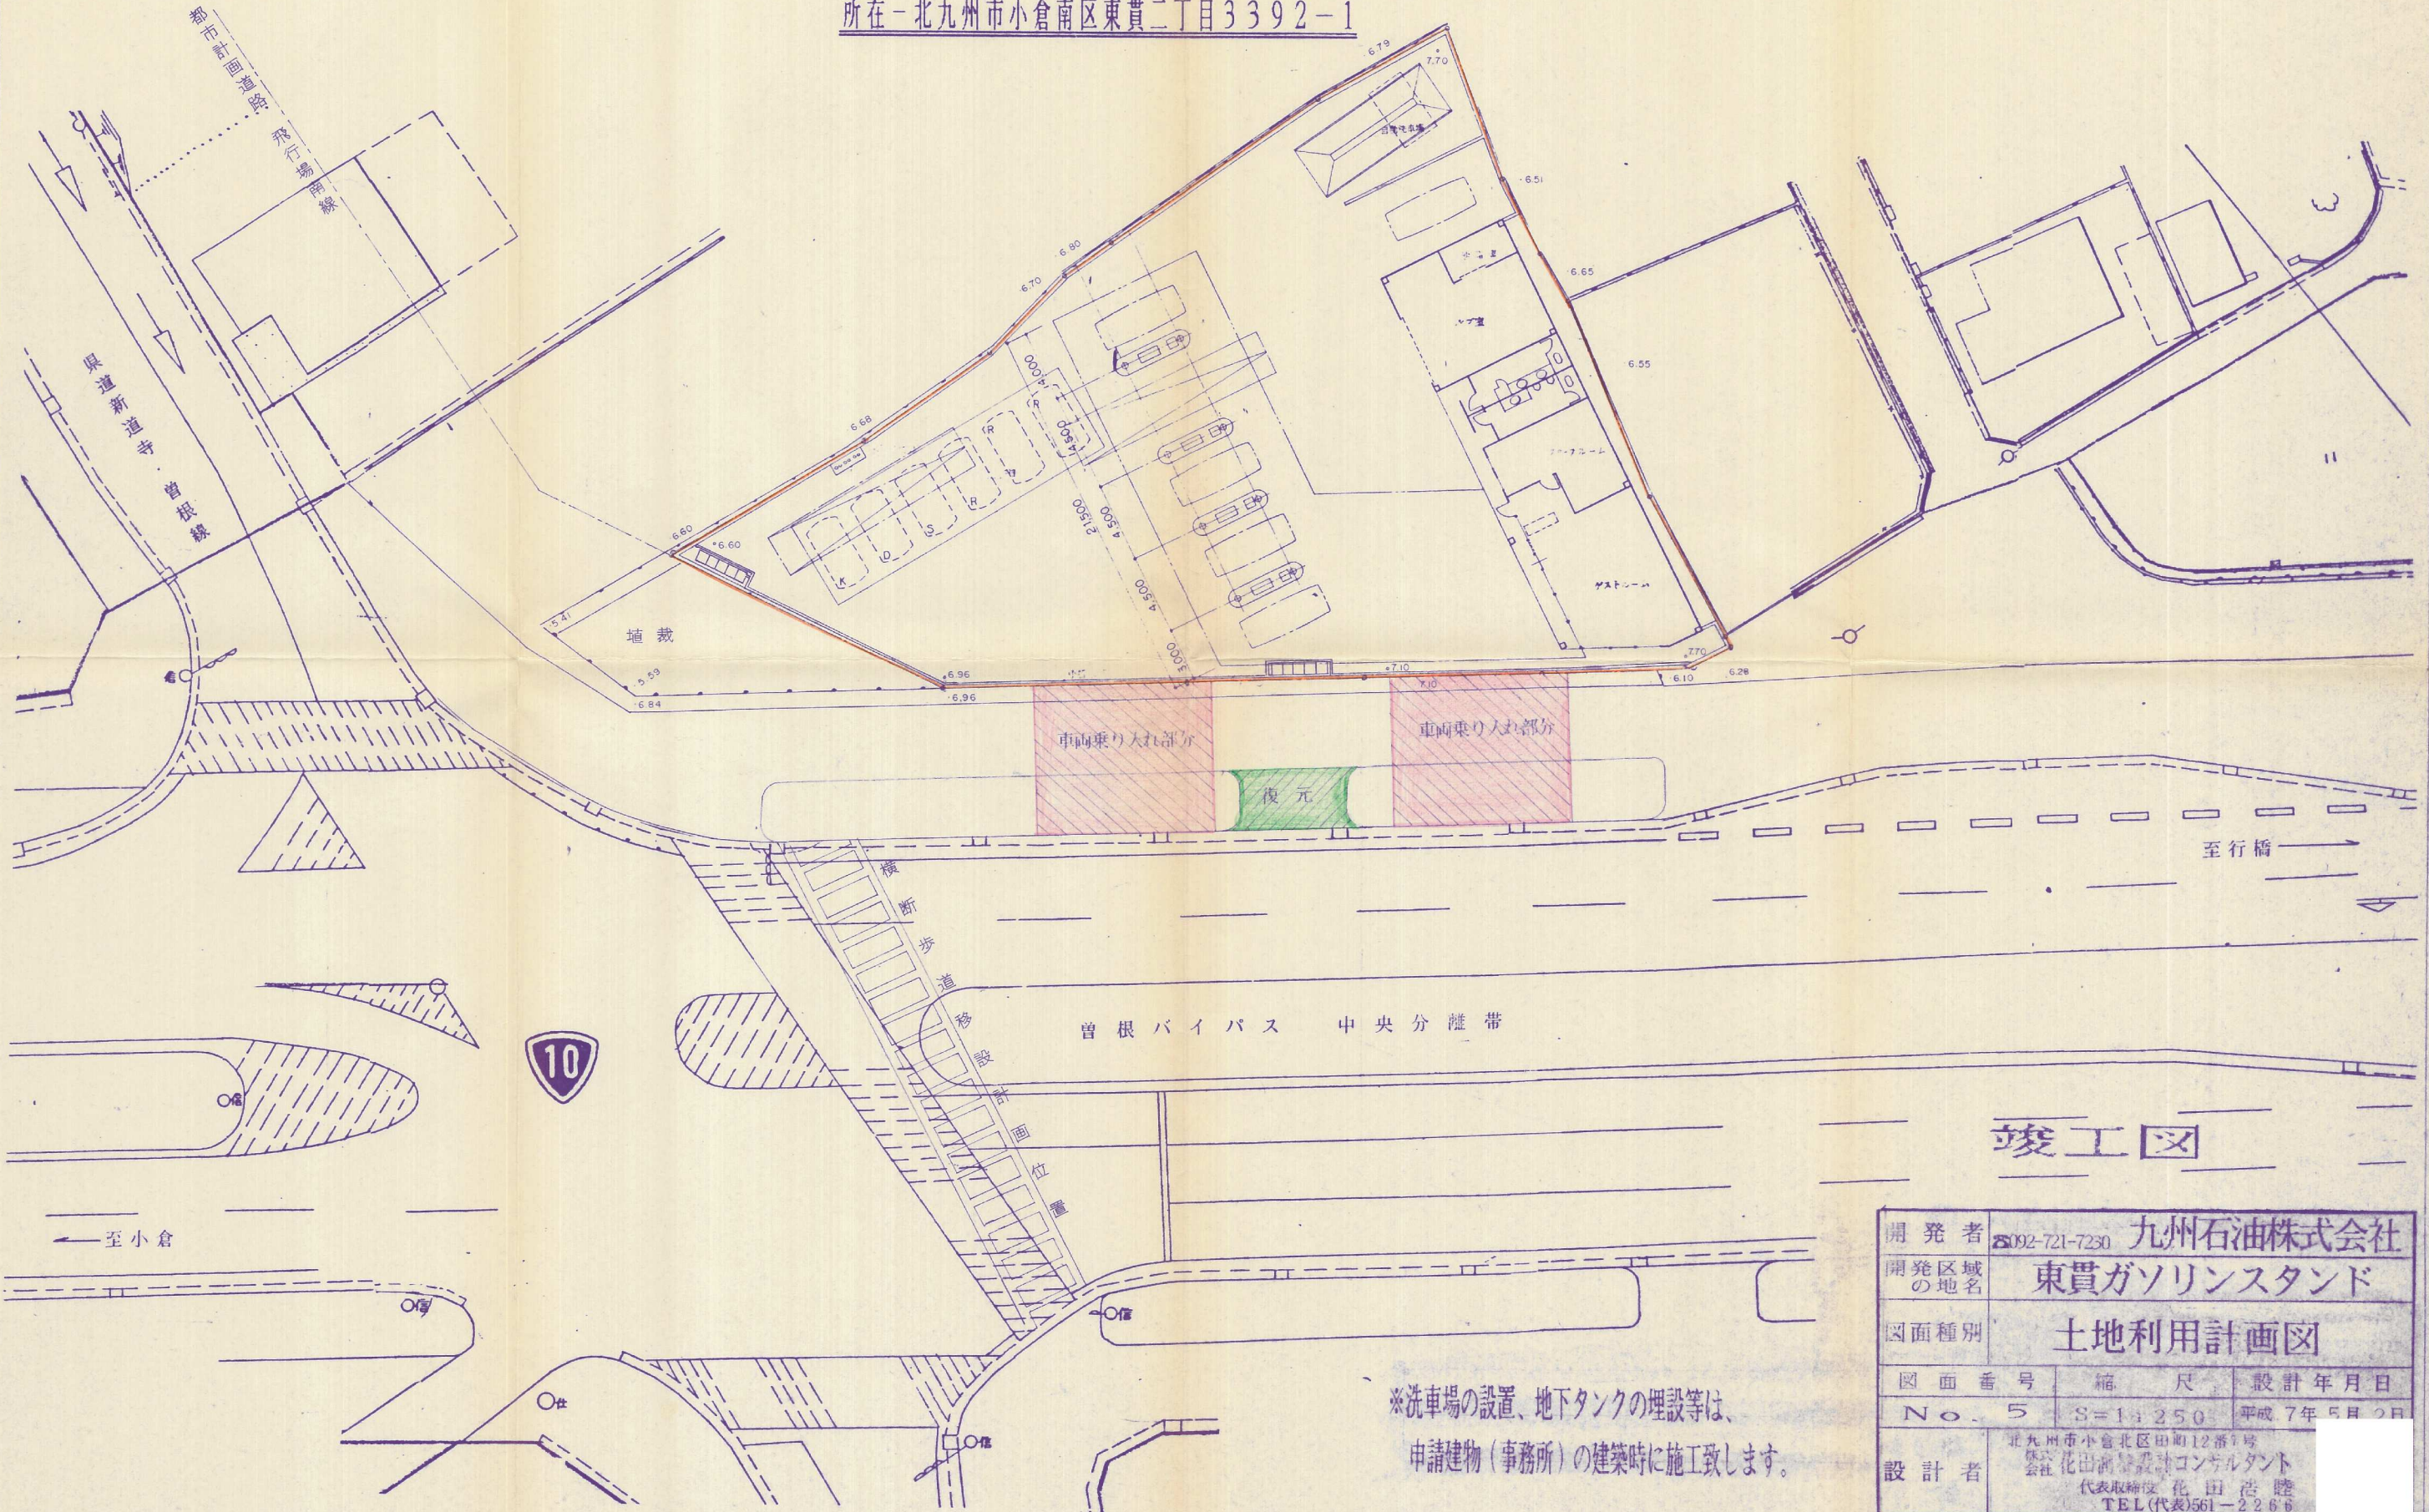

※洗車場の設置、地下タンクの埋設等は、  
申請建物（事務所）の建築時に施工致します。

開 発 者	092-721-7230 九州石油株式会社		
開発区域 の地名	東貫ガソリンスタンド		
図面種別	土地利用計画図		
図 面 番 号	縮 尺	設計年月日	
No. 5	S=1:250	平成 7 年 5 月 2 日	
設 計 者	北九州市小倉北区田町12番5号 株式会社 花田商事設計コンサルタント 代表取締役 花田 浩 睦 TEL(代表)561-2266		