
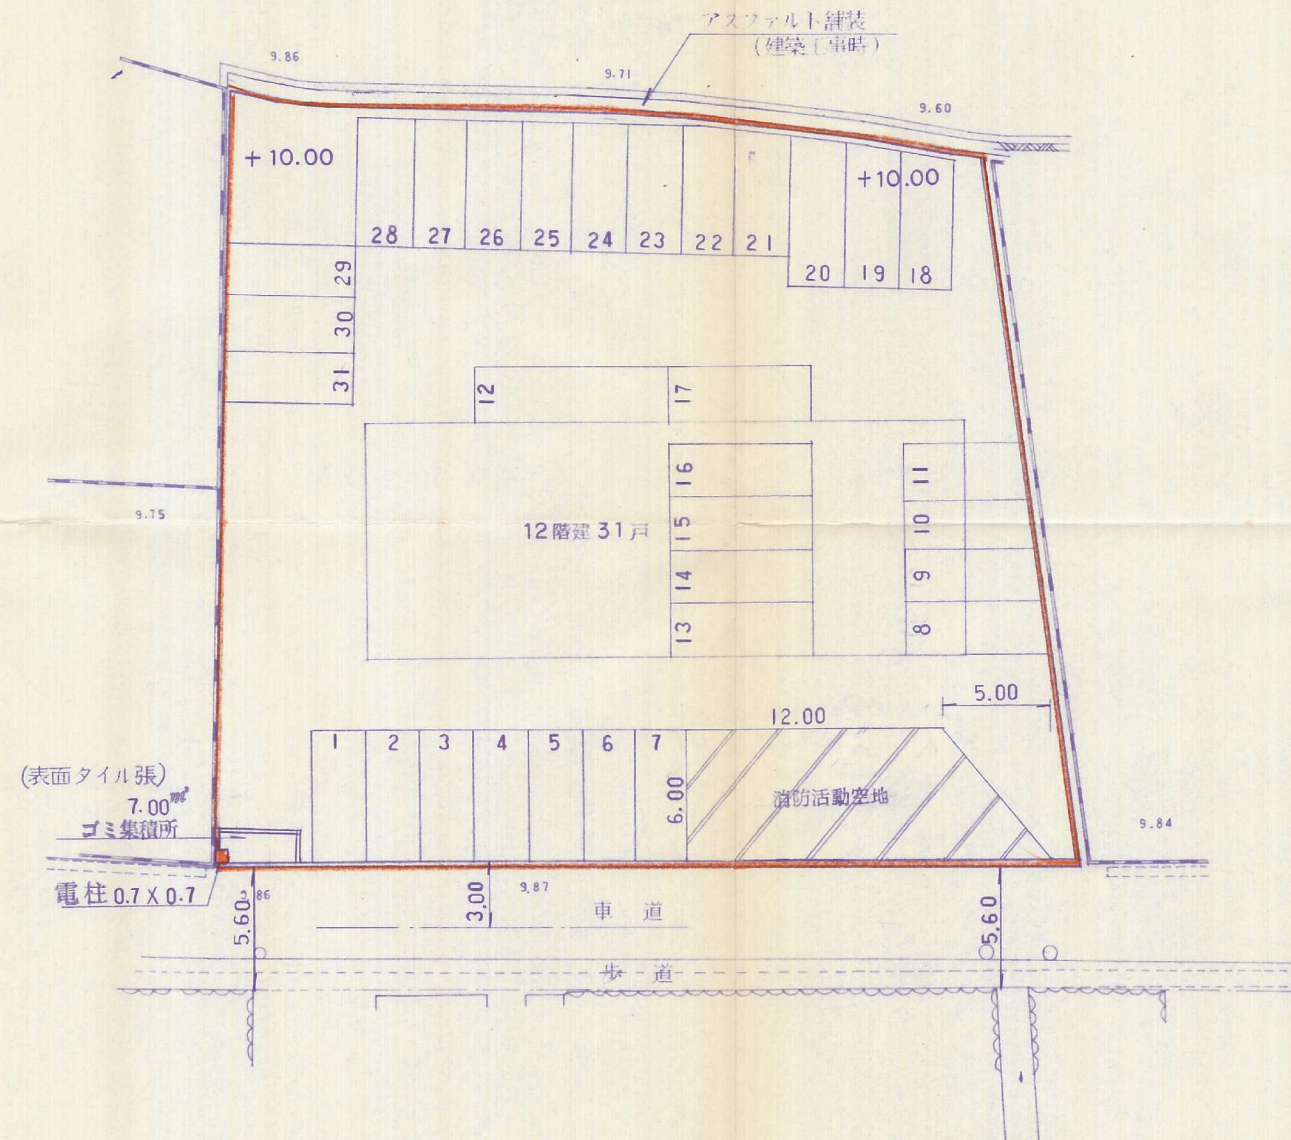


土地利用竣功図

縮尺, 1:250

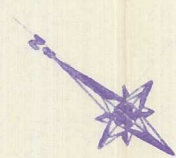

開発者	☎ 931-6626	泰平建設株式会社
開発区域の地名	小倉南区朽網東一丁目	
図面種別	土地利用竣功図	
図面番号	縮尺	設計年月日
5	1:250	
設計者	北九州市小倉北区馬場3丁目3-37(有)高尾設計事務所 ☎ (代)511-4067 氏名	