


小倉南区沼本町2丁目774-1. 776. 777

|        |        |             |                |
|--------|--------|-------------|----------------|
| NO. 1  | 774-3  | 216.6800000 | m <sup>2</sup> |
| 道 路    | 774-4  | 698.2800000 | m <sup>2</sup> |
| 公 園    | 774-5  | 151.7500000 | m <sup>2</sup> |
| 水 路    | 774-6  | 18.9500000  | m <sup>2</sup> |
| こみ置場   | 774-7  | 5.5100000   | m <sup>2</sup> |
| NO. 2  | 774-8  | 188.0200000 | m <sup>2</sup> |
| NO. 3  | 774-9  | 190.0500000 | m <sup>2</sup> |
| NO. 4  | 774-10 | 210.8750000 | m <sup>2</sup> |
| NO. 5  | 774-11 | 192.6050000 | m <sup>2</sup> |
| NO. 6  | 774-12 | 187.4800000 | m <sup>2</sup> |
| NO. 7  | 774-13 | 217.4450000 | m <sup>2</sup> |
| NO. 8  | 774-14 | 193.0950000 | m <sup>2</sup> |
| NO. 9  | 774-15 | 192.4450000 | m <sup>2</sup> |
| NO. 10 | 774-16 | 194.5050000 | m <sup>2</sup> |
| NO. 11 | 774-17 | 195.8300000 | m <sup>2</sup> |
| NO. 12 | 774-18 | 214.0350000 | m <sup>2</sup> |

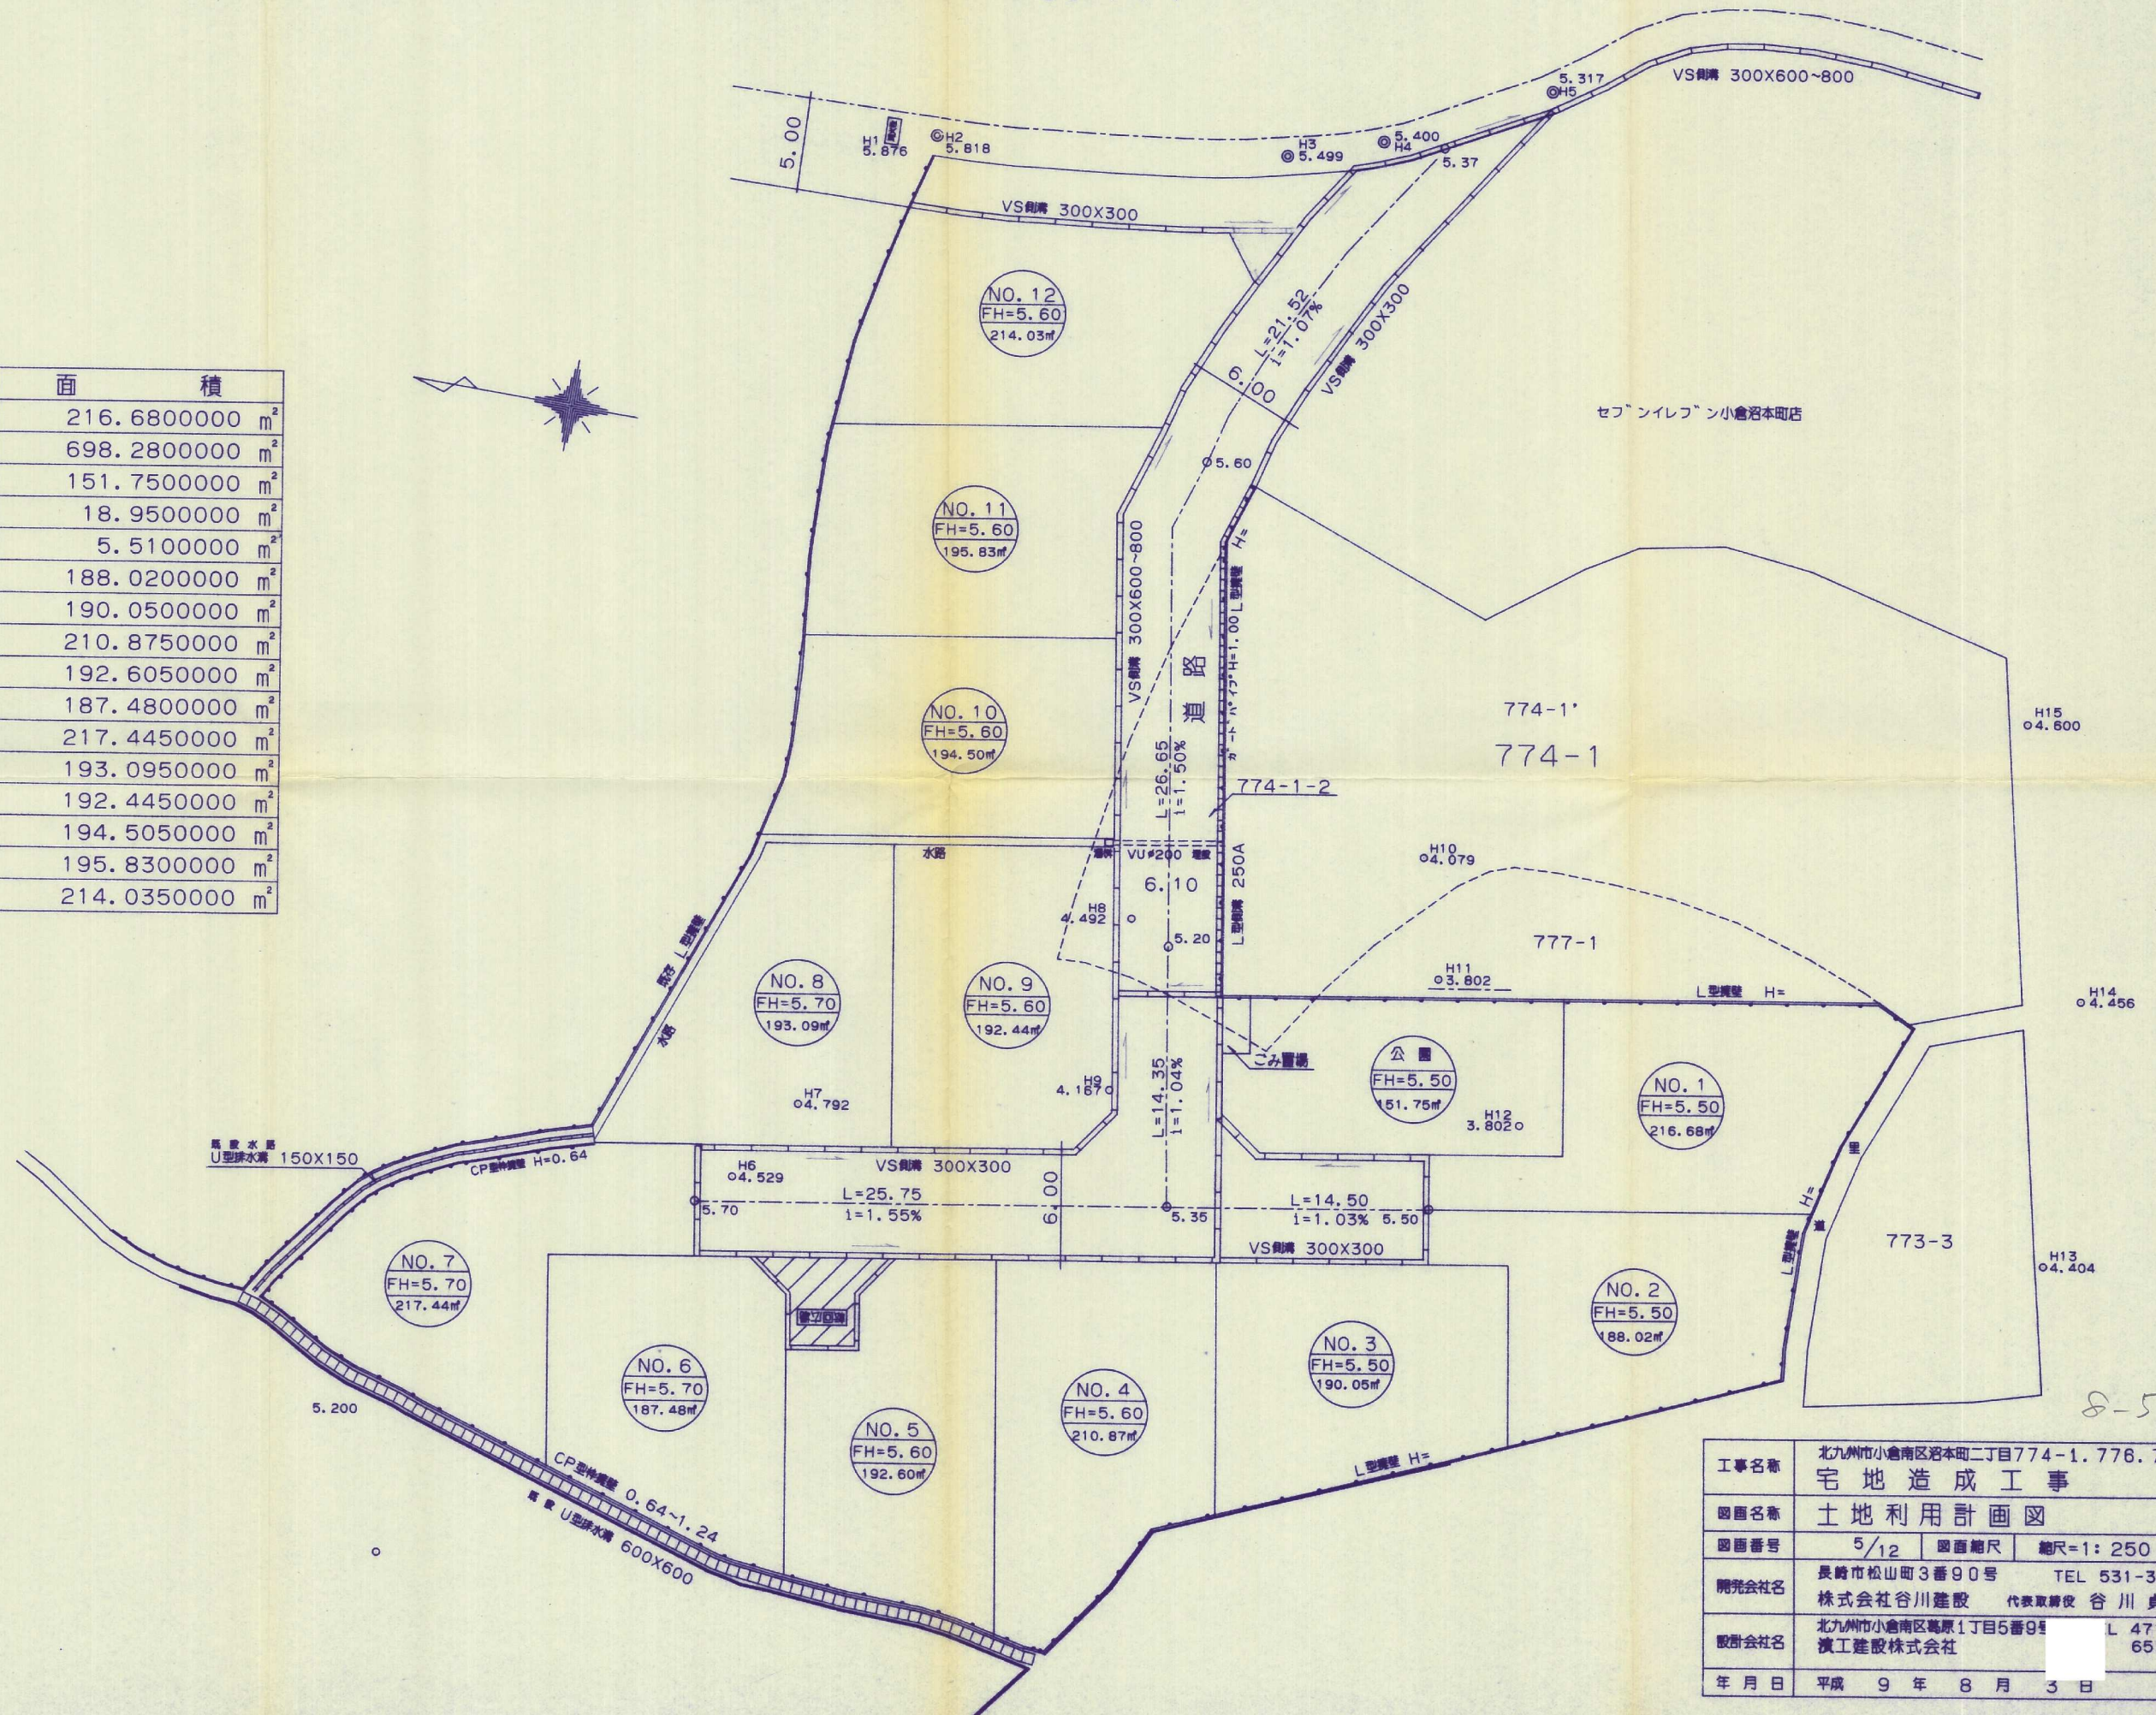

|       |   |      |          |
|-------|---|------|----------|
| 工事名称  | 北九州市小倉南区沼本町二丁目774-1. 776. 777<br>宅 地 造 成 工 事        |      |          |
| 図面名称  | 土 地 利 用 計 画 図                                       |      |          |
| 図面番号  | 5/12  | 図面縮尺 | 縮尺=1:250 |
| 開発会社名 | 長崎市松山町3番90号 TEL 531-3551<br>株式会社谷川建設 代表取締役 谷 川 貞 子  |      |          |
| 設計会社名 | 北九州市小倉南区葛原1丁目5番9号 TEL 471-0913<br>濱工建設株式会社 651-5908 |      |          |
| 年 月 日 | 平成 9 年 8 月 3 日                                      |      |          |