


至  
河  
田

至  
門  
司

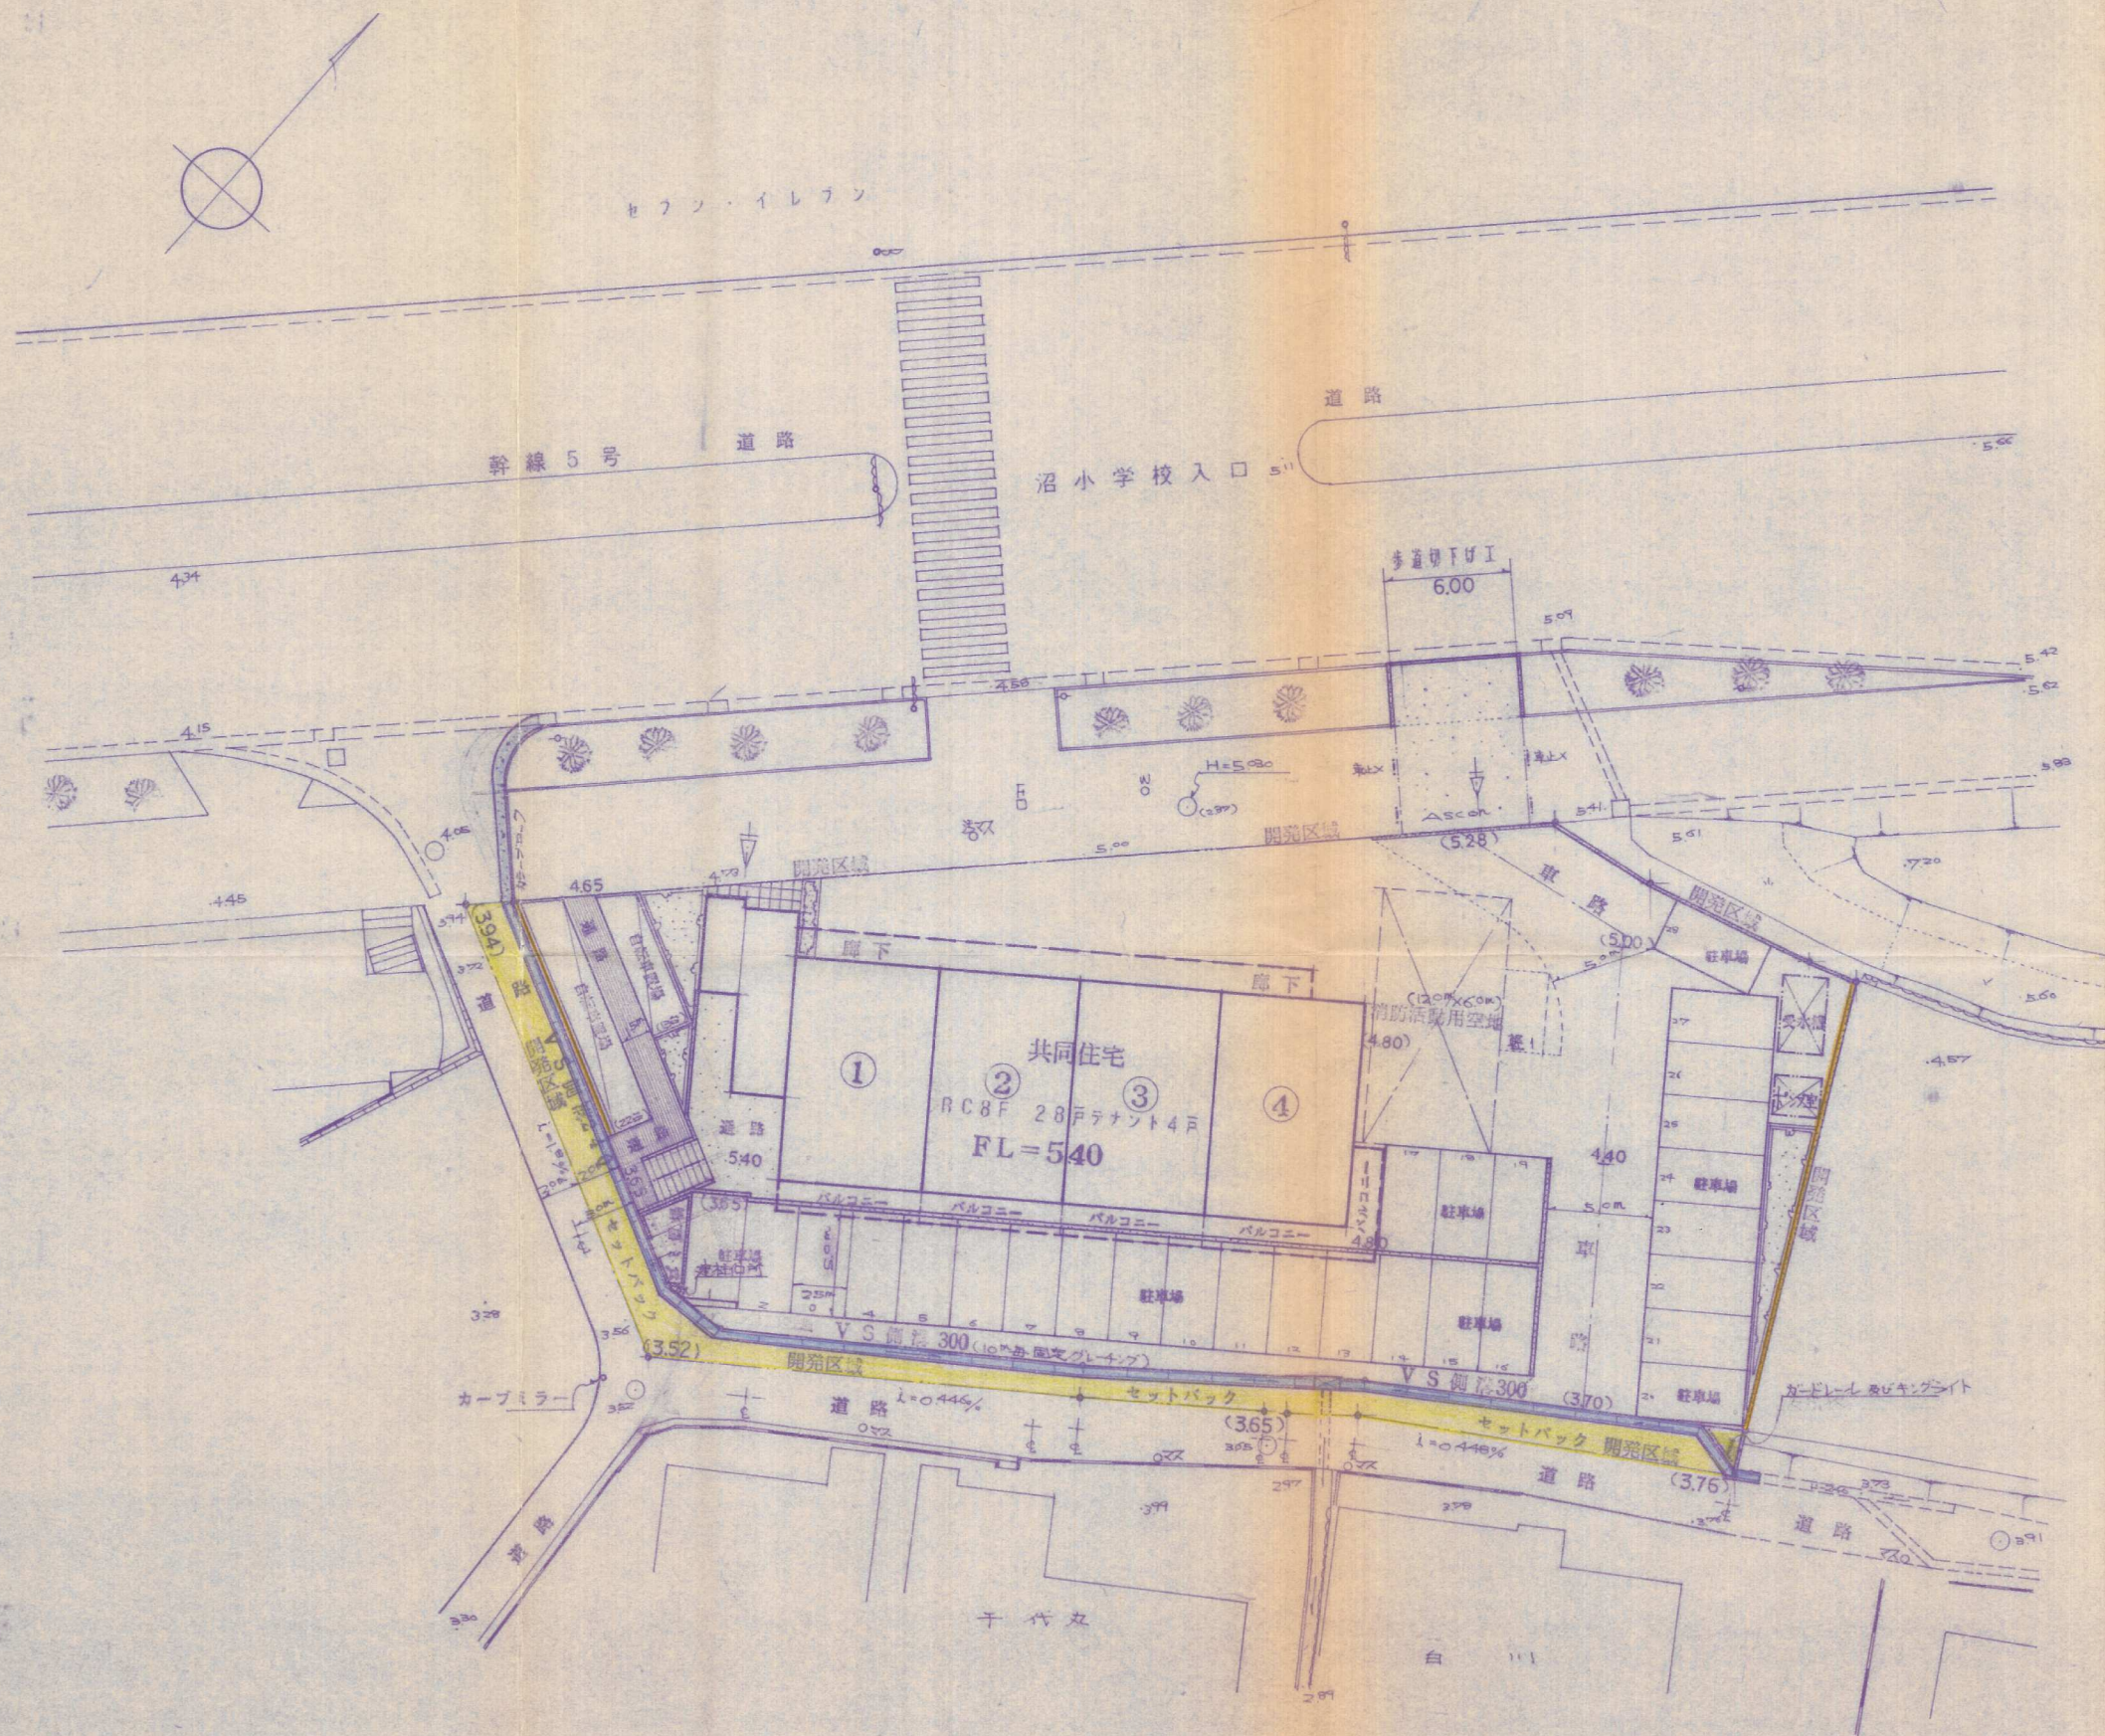

所在	千葉県小倉南区沼本町一丁目895-3134
面積	1,479.88 m <sup>2</sup> 敷地 m <sup>2</sup>
用途	住居地域 200.60
人口・戸数	28戸 × 3人 = 98人 テナント4戸
人口密度	
駐車場	28台 100%
自転車置場	35台
ゴミ置場	
水道	公営水道
排水	公営下水道

申請図面

開発者	井上一成		
開発区域の地名	小倉南区沼本町一丁目895-3134		
図面種類	土地利用計画図		
図面番号	第 5 図	縮 尺	設計年月日
	5	1:250	
設計者	(962) 三和建設株式会社 5-32		