


土地利用計画図 S=1:250

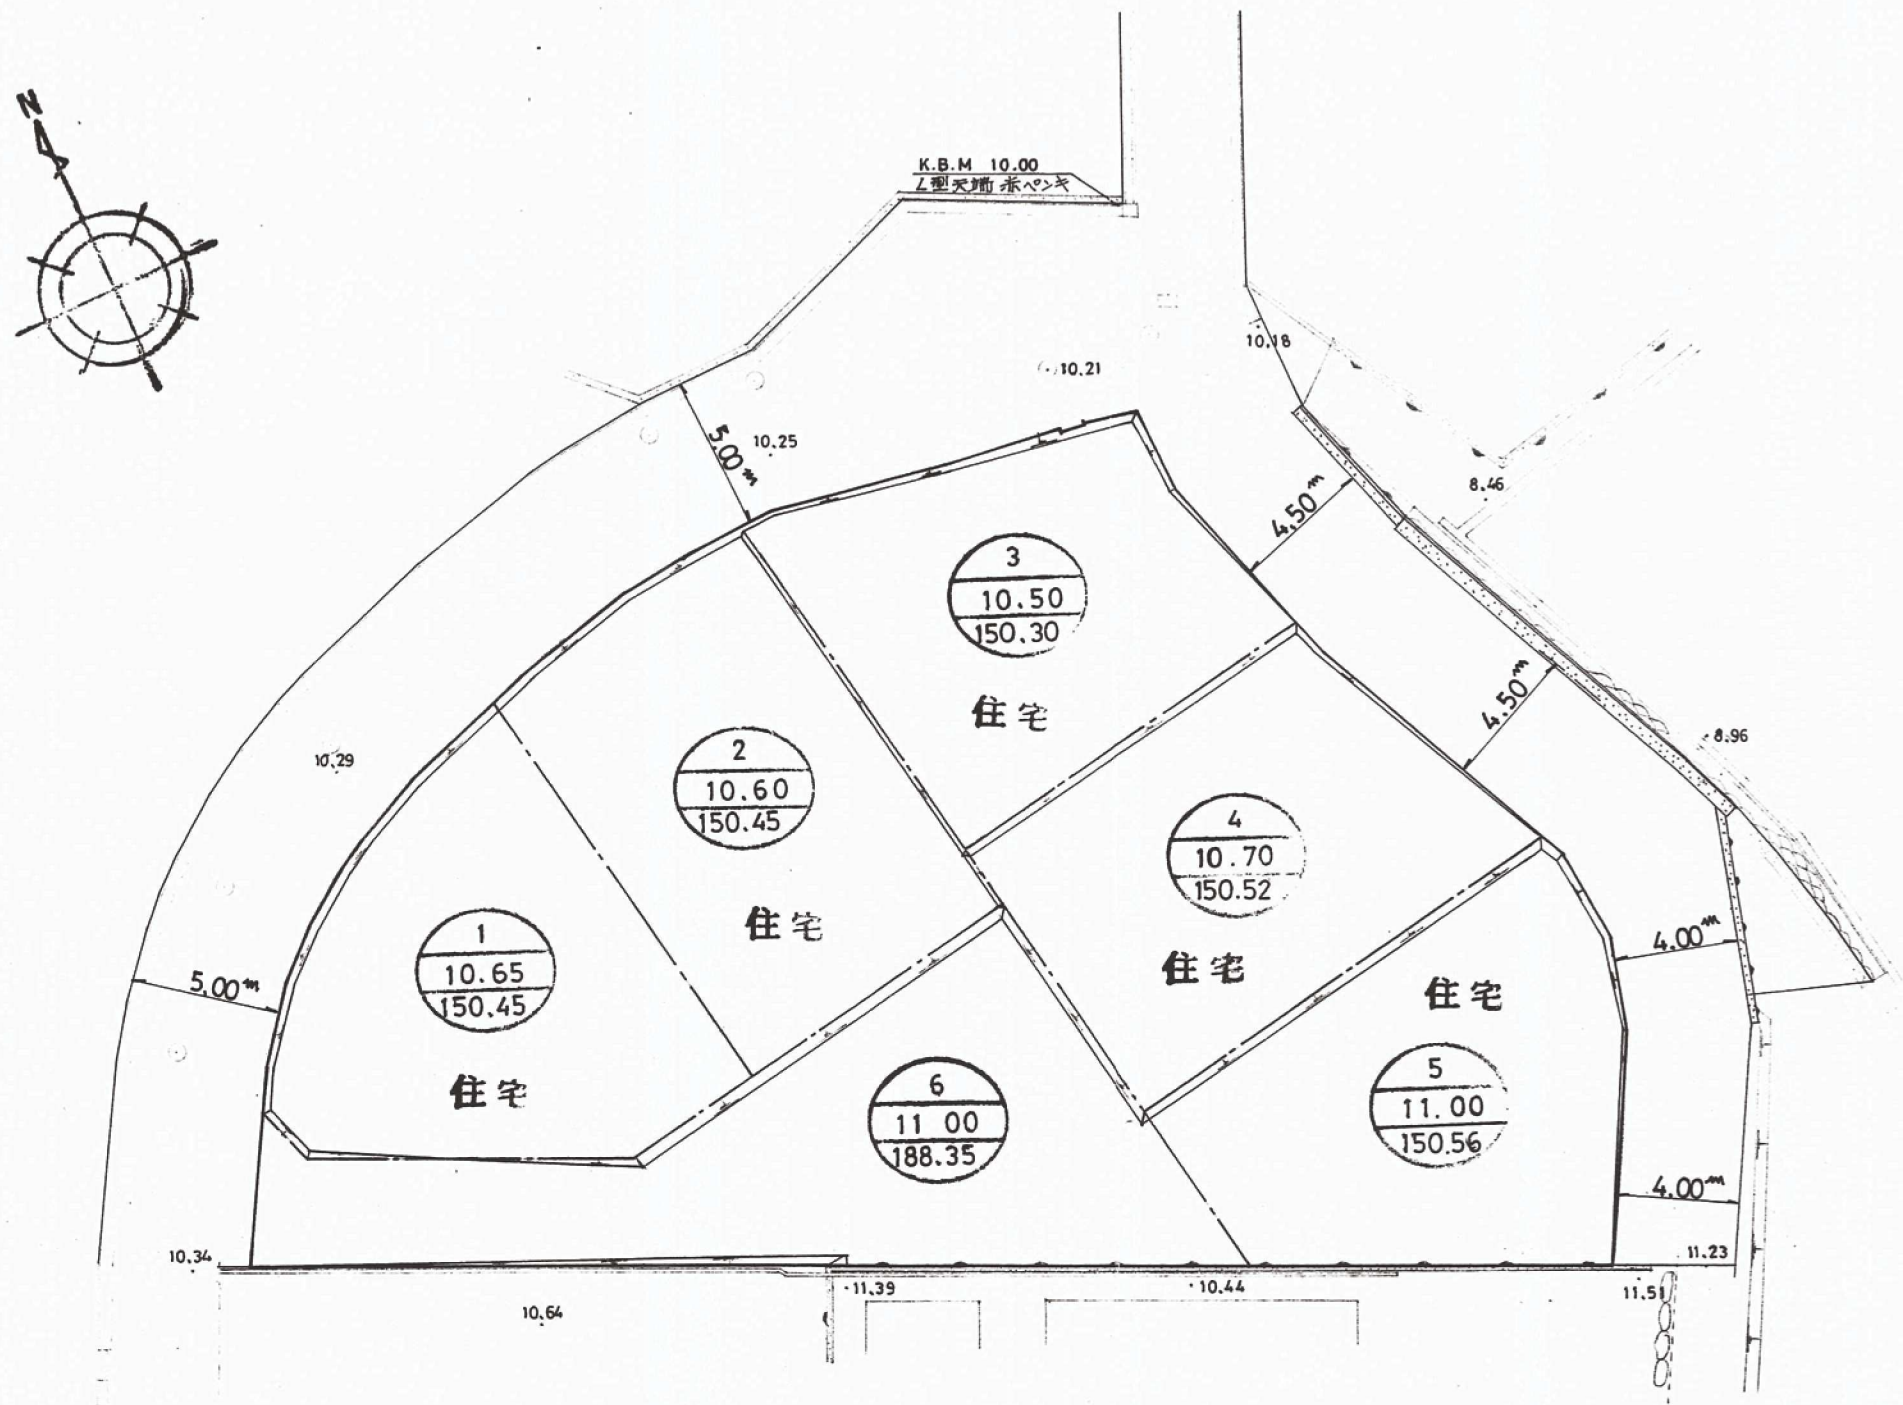

竣工申請図 (5)

工事名称	鶴田建設 (株) 宅地造成工事
工事場所	小倉南区下石田一丁目1401番地1
作成年月日	平成6年9月30日
設計者	北九州市八幡東区春の町5丁目5-3 有村設計事務所 1級建築士 有村繁信 土地家屋調査士 電話 093-681-2971番