


土地利用計画図 S=1/300

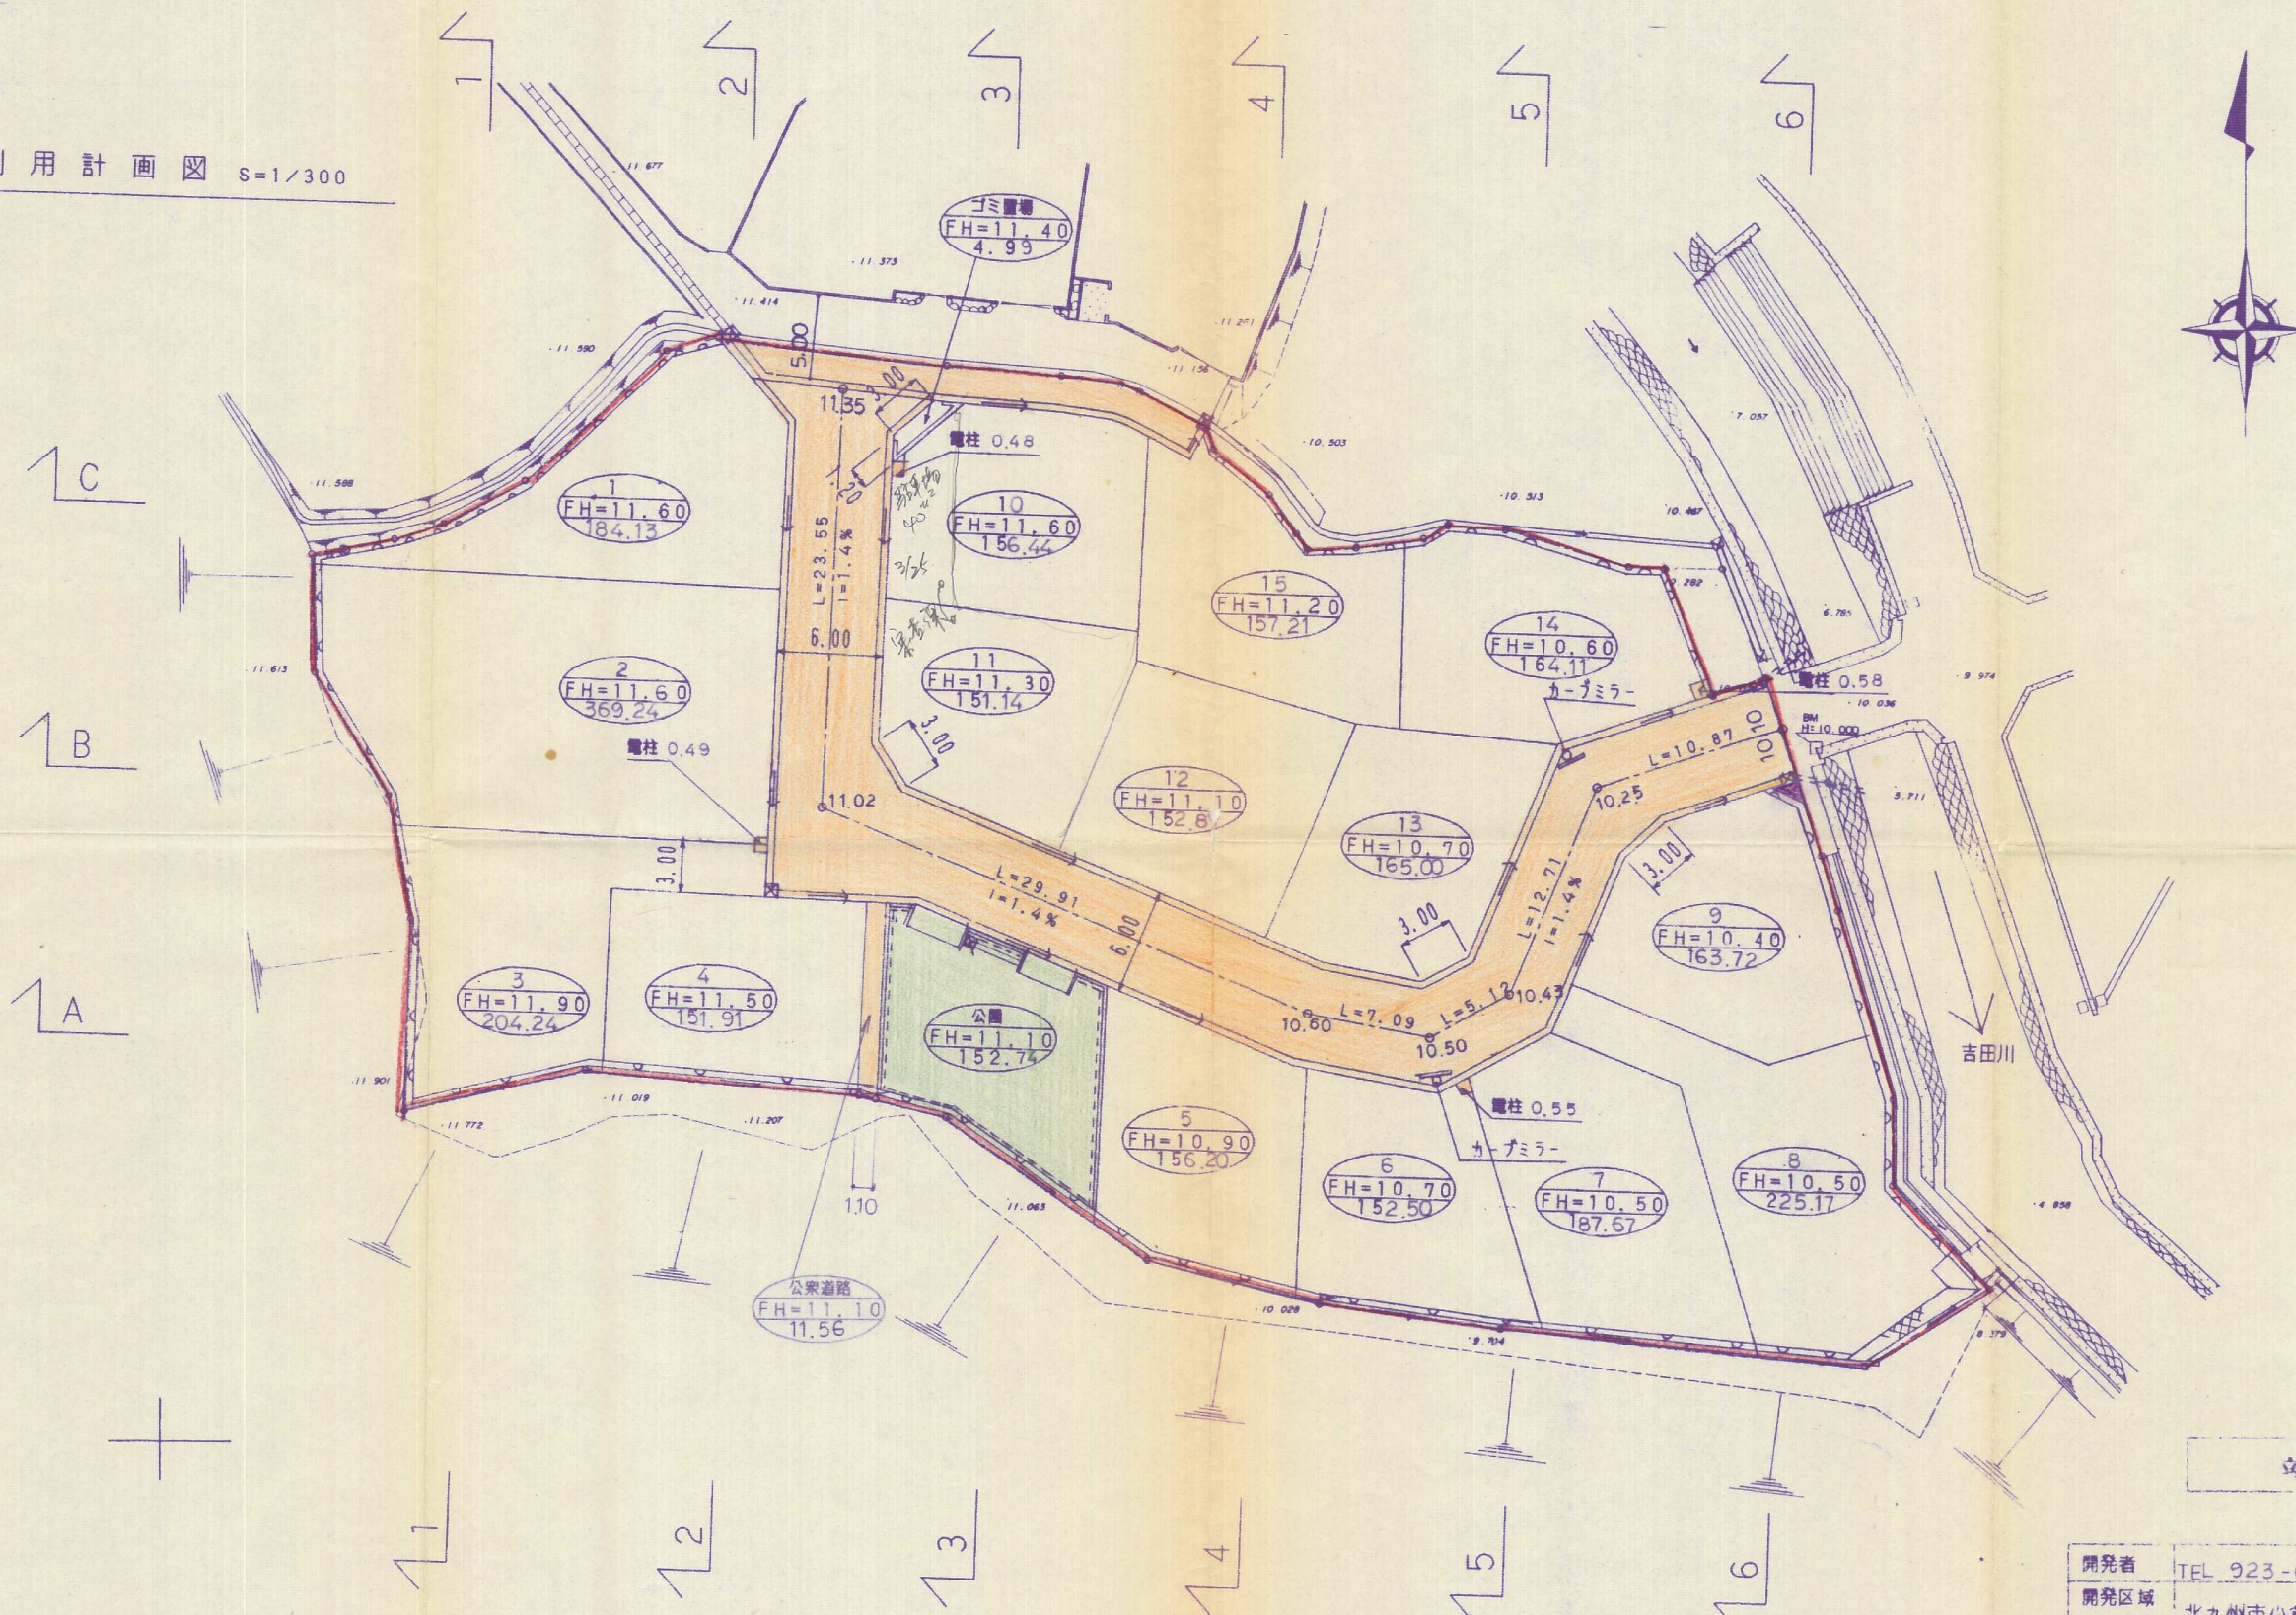

竣工 図面

開発者	TEL 923-0230		株	エイダイハウジング
開発区域 の地名	北九州市小倉南区上吉田一丁目 913-1 外3筆			
図面 種別	土地利用計画図			
図面番号	縮尺		設計年月日	
	1/300			
設計者	有 三宝企画設計事務所			
	TEL 093 645-6062		1級建築士 国武 辰男	