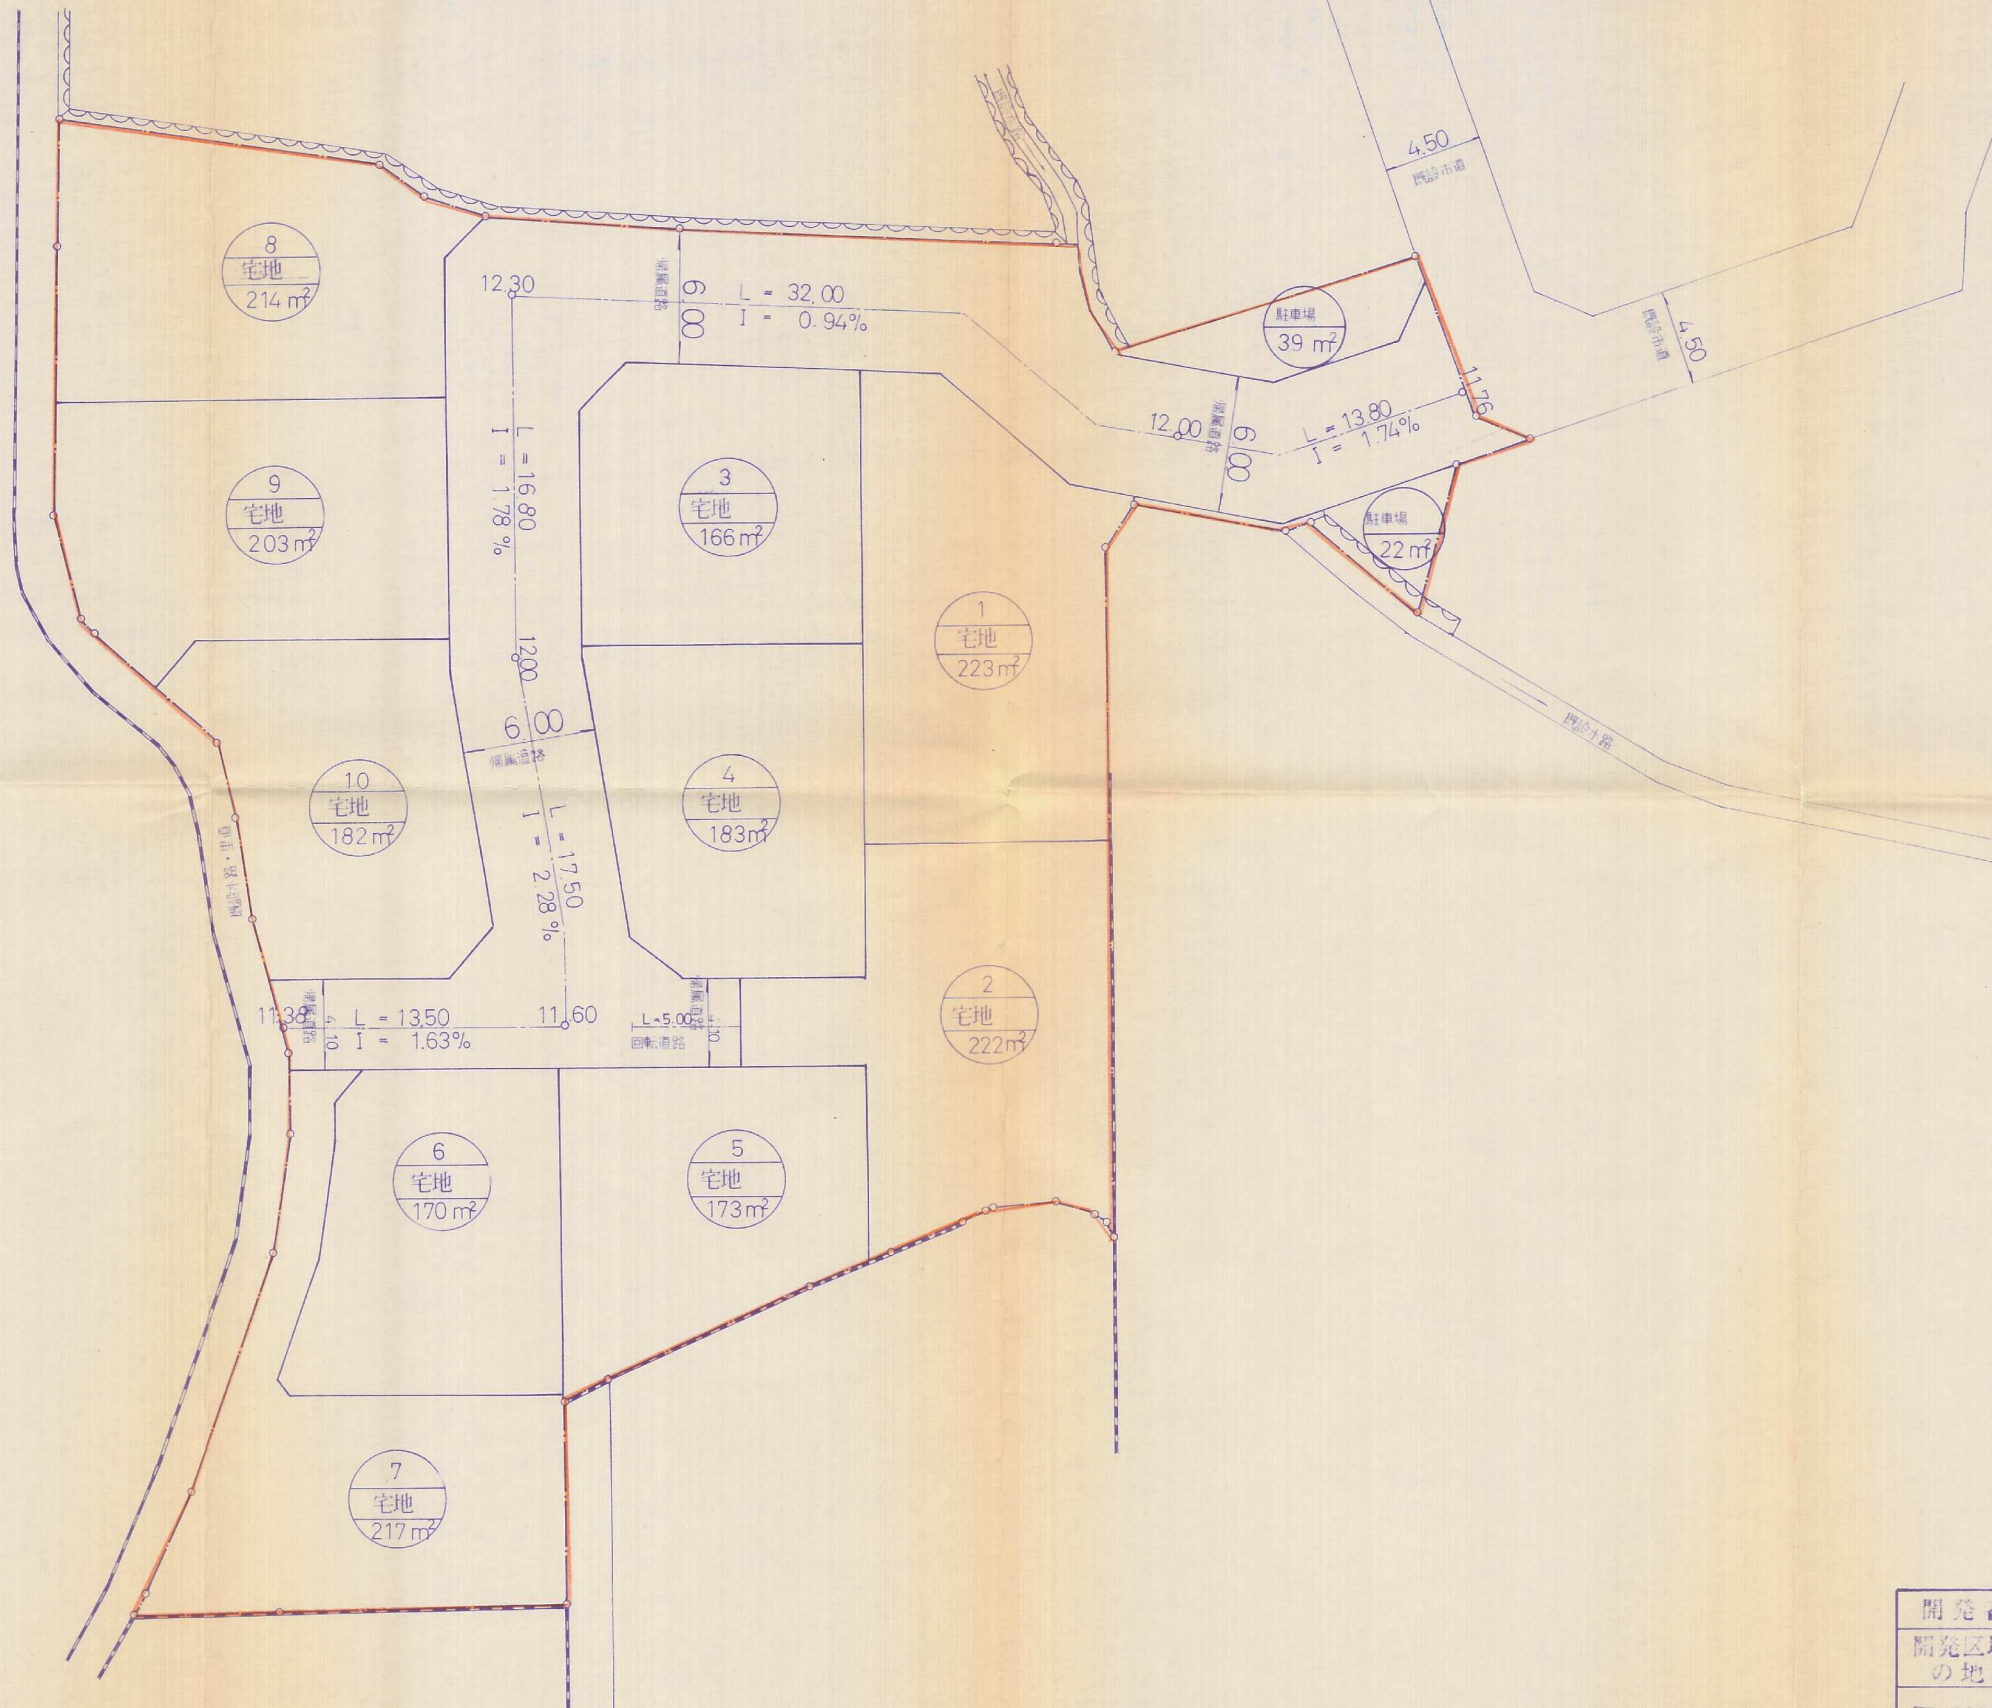


$$S = 1/250$$


6-20

開発者	＜株＞ 人村 興産		
開発区域 の地名	北九州市小倉南区東水町242番地		
図面種別	土地利用 計画平面図		
図面番号	縮	尺	設計年月日
6	1 /	250	H6 3
設計者	691-2902 ㈱モトヤスコーポレーション		