


北九州市小倉南区横代東町三丁目710-1番 外

土地利用計画平面図 竣工平面図

S = 1:500

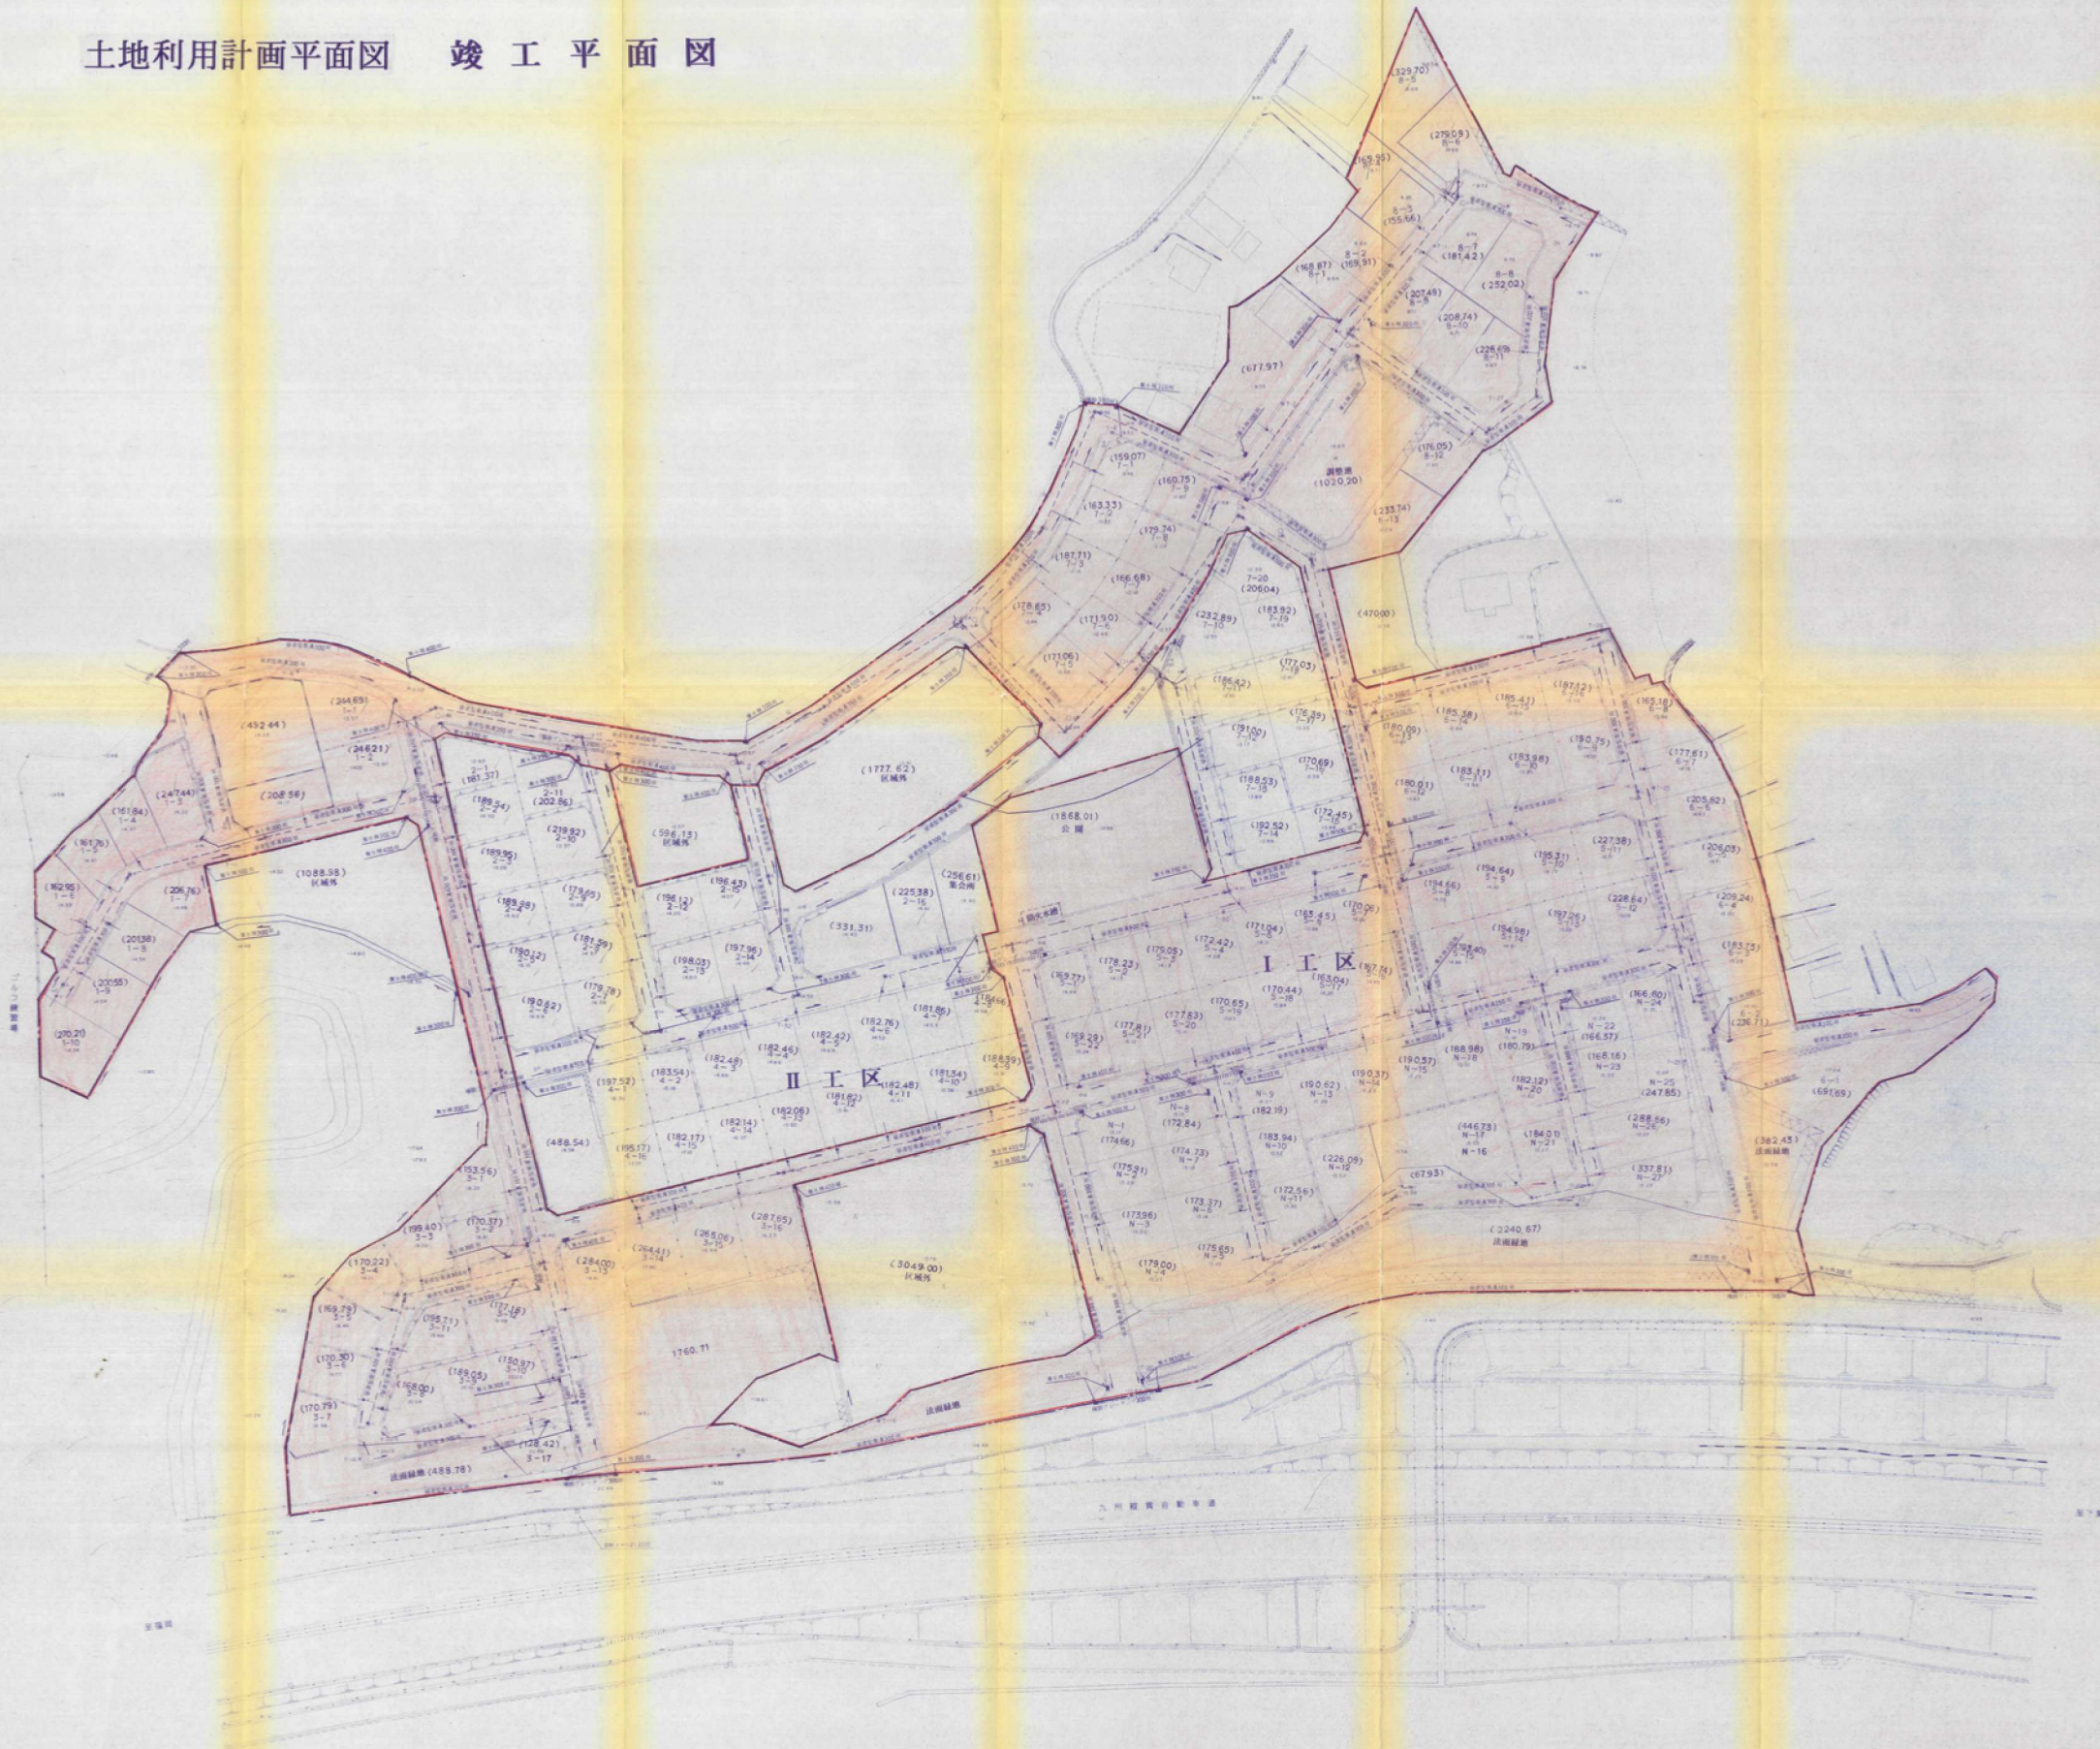

凡 例	
	I 工区
	II 工区
	市道用地 (歩道)
	公園用地
	組合用地
	防火用水
	調整池
	電 路

(244.65) 宅地面積  
1-1 宅地面積  
13.67 宅地面積

I 工区  
II 工区