
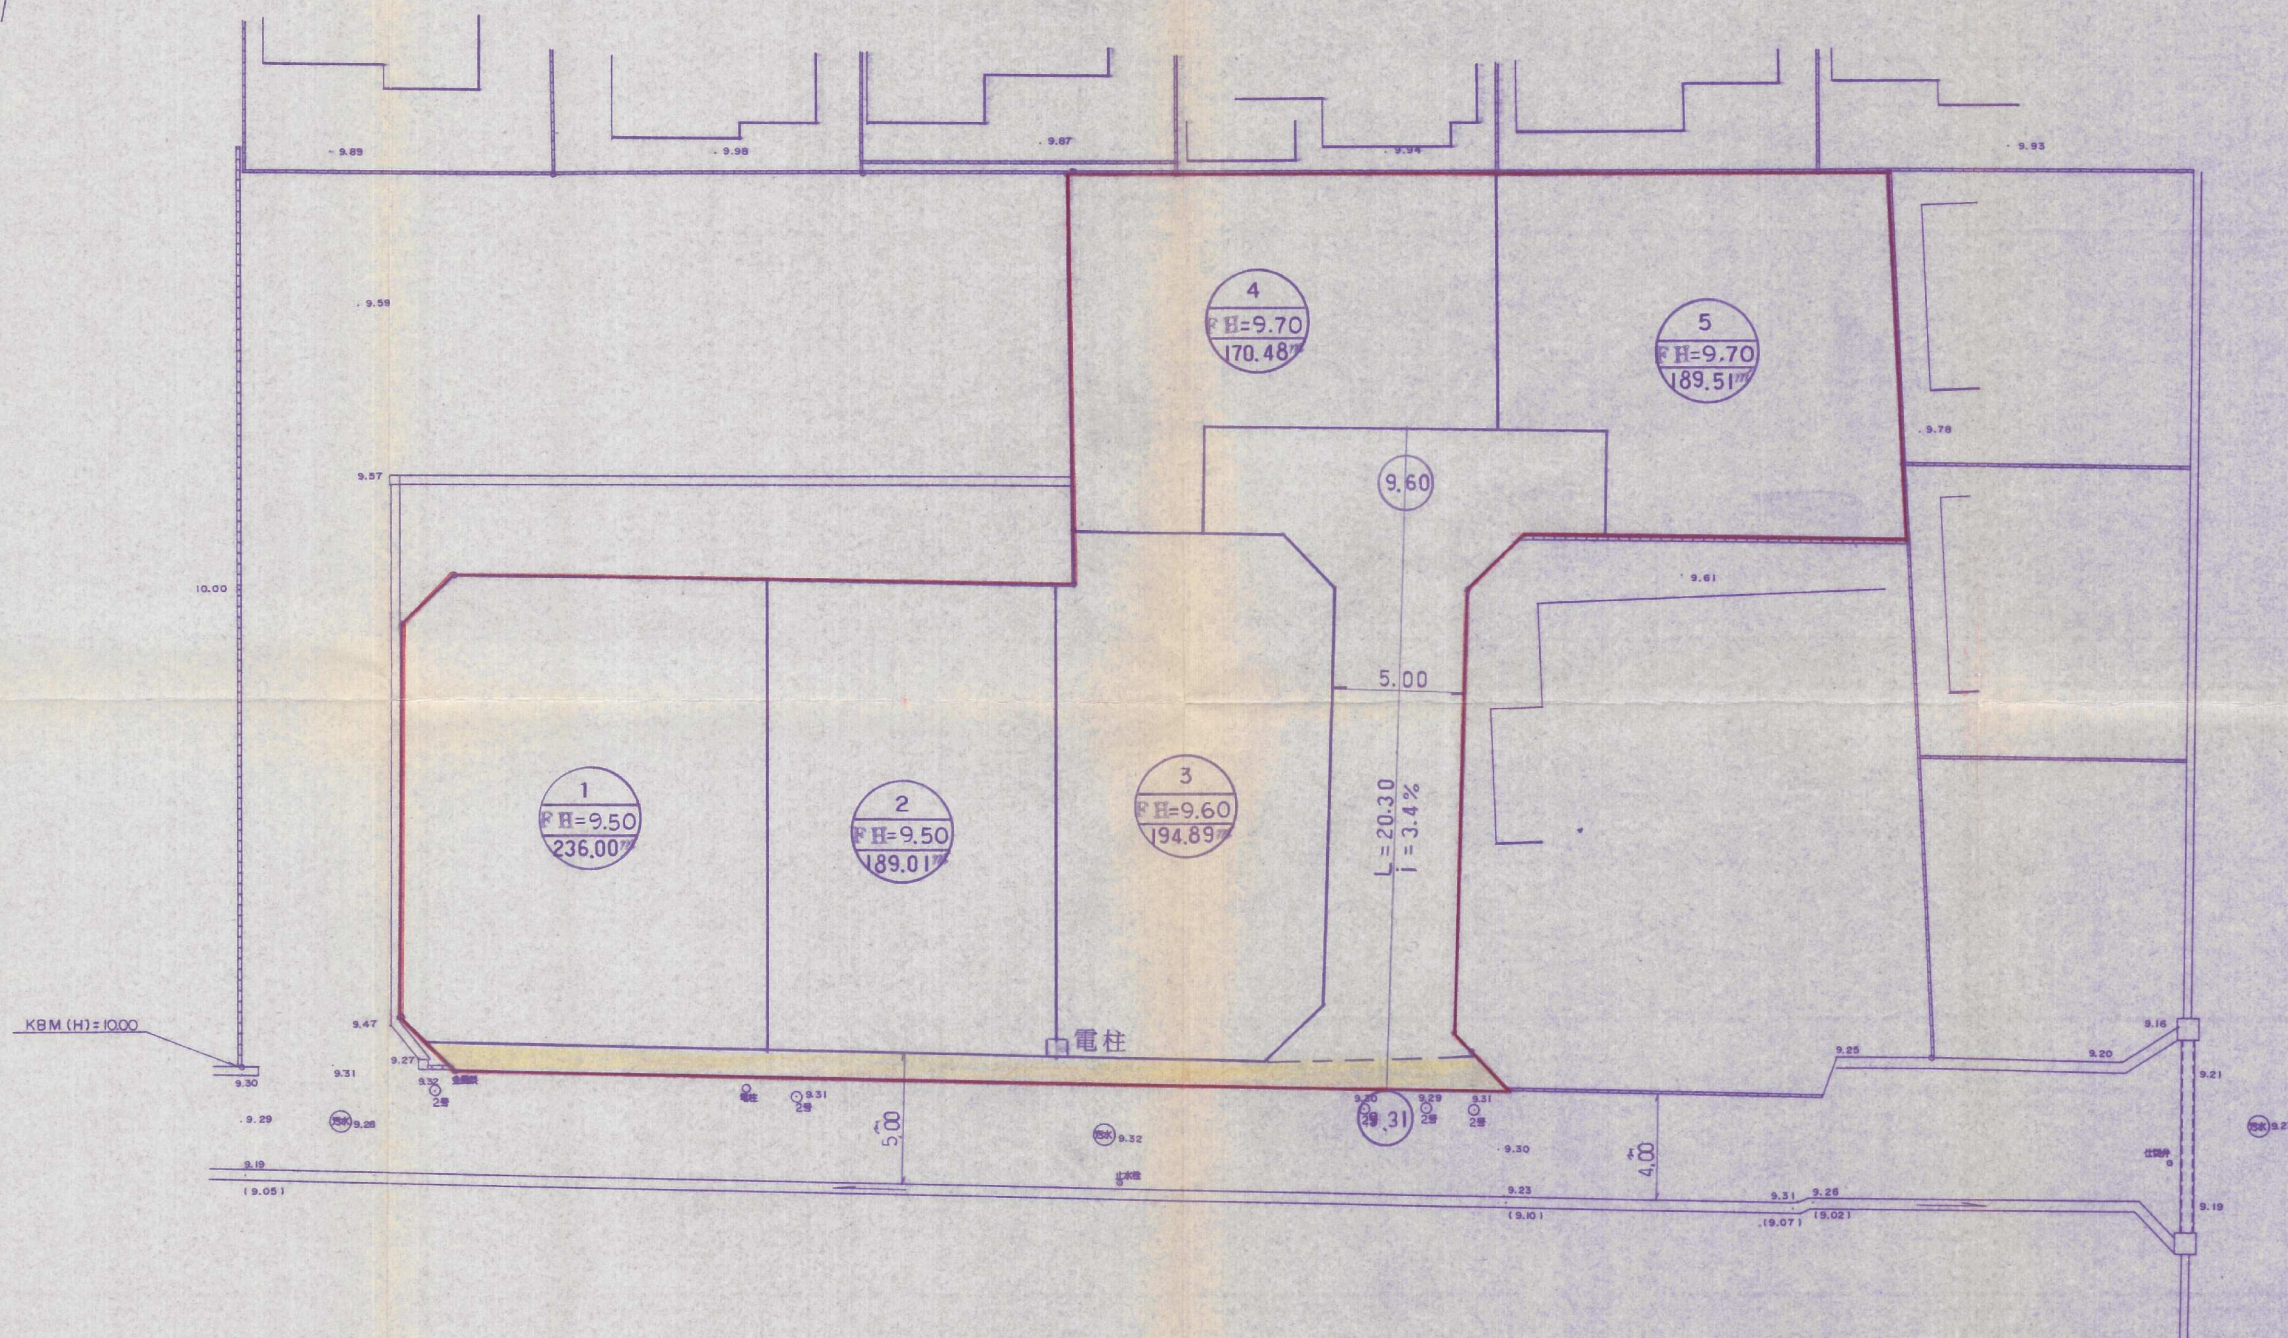


土地利用竣功図

縮尺, 1 : 200

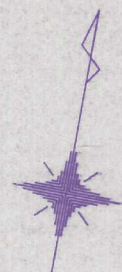

北九州市小倉南区中曽根三丁目1番6号
有限会社 サンユー測量設計事務所

承認 設計 担当

縮尺
1 : 200
設計年月日

工事名称 北九州市小倉南区下曾根三丁目 宅地造成工事
図面名称 土地利用竣功図

No. 5