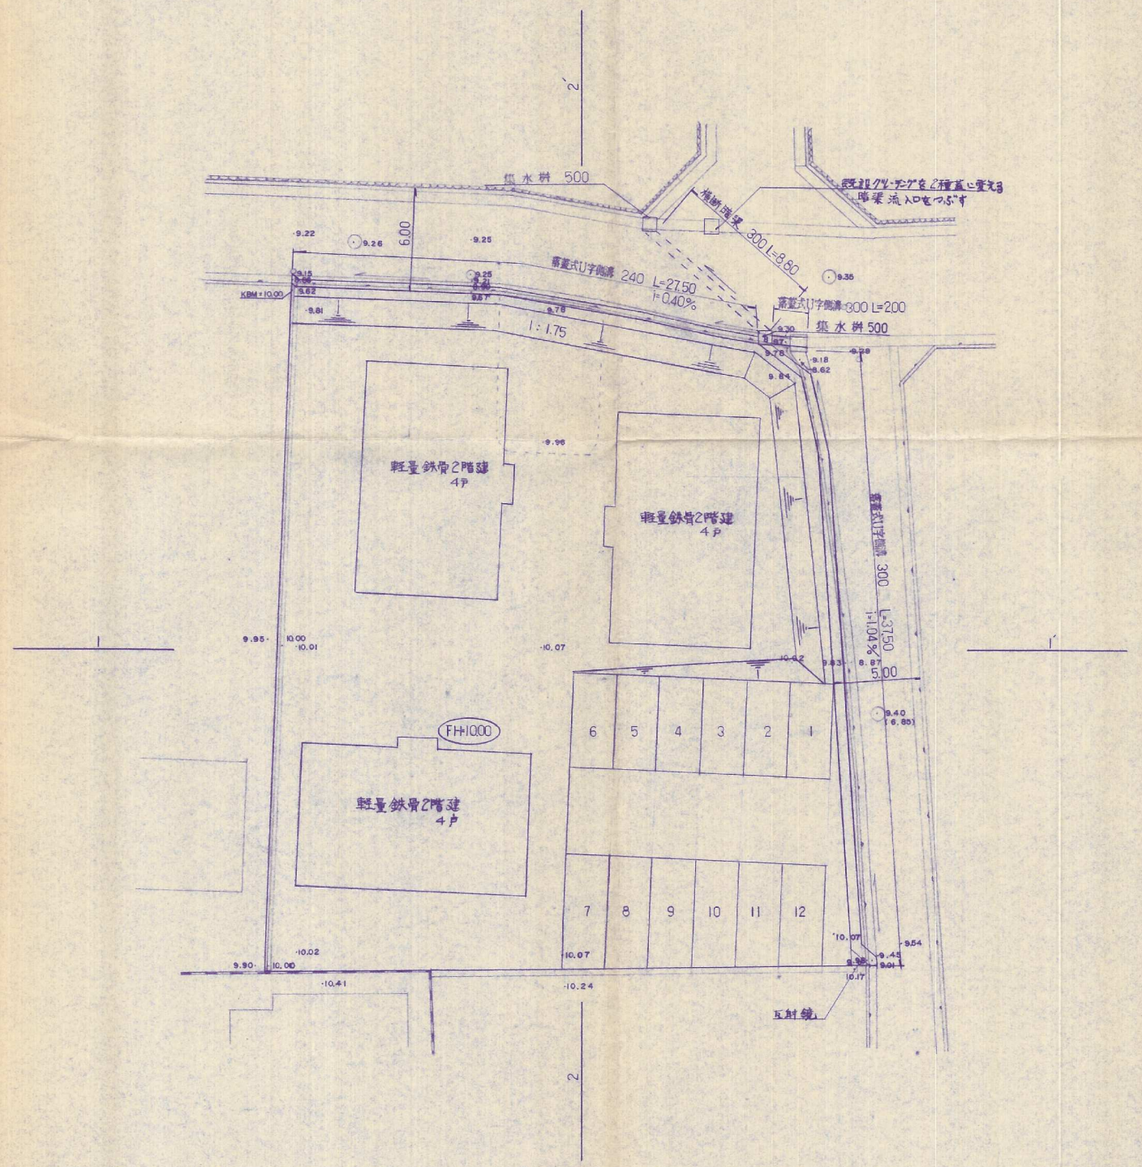


| | |
|---|---|
| 図面名称 | 造成 竣工平面図 |
| 工事場所 | 北九州市小倉南区横代北町4丁目 |
| 縮尺 | S=1/250 図面番号 No. 4/7 |
| 設計年月日 | 平成 2 年 6月11日 |
| 設計者 | 北九州市小倉北区大手町6番27号<br>株式会社 三和測量設計コンサルタント<br>TEL (093) 591-5678 |

2-8