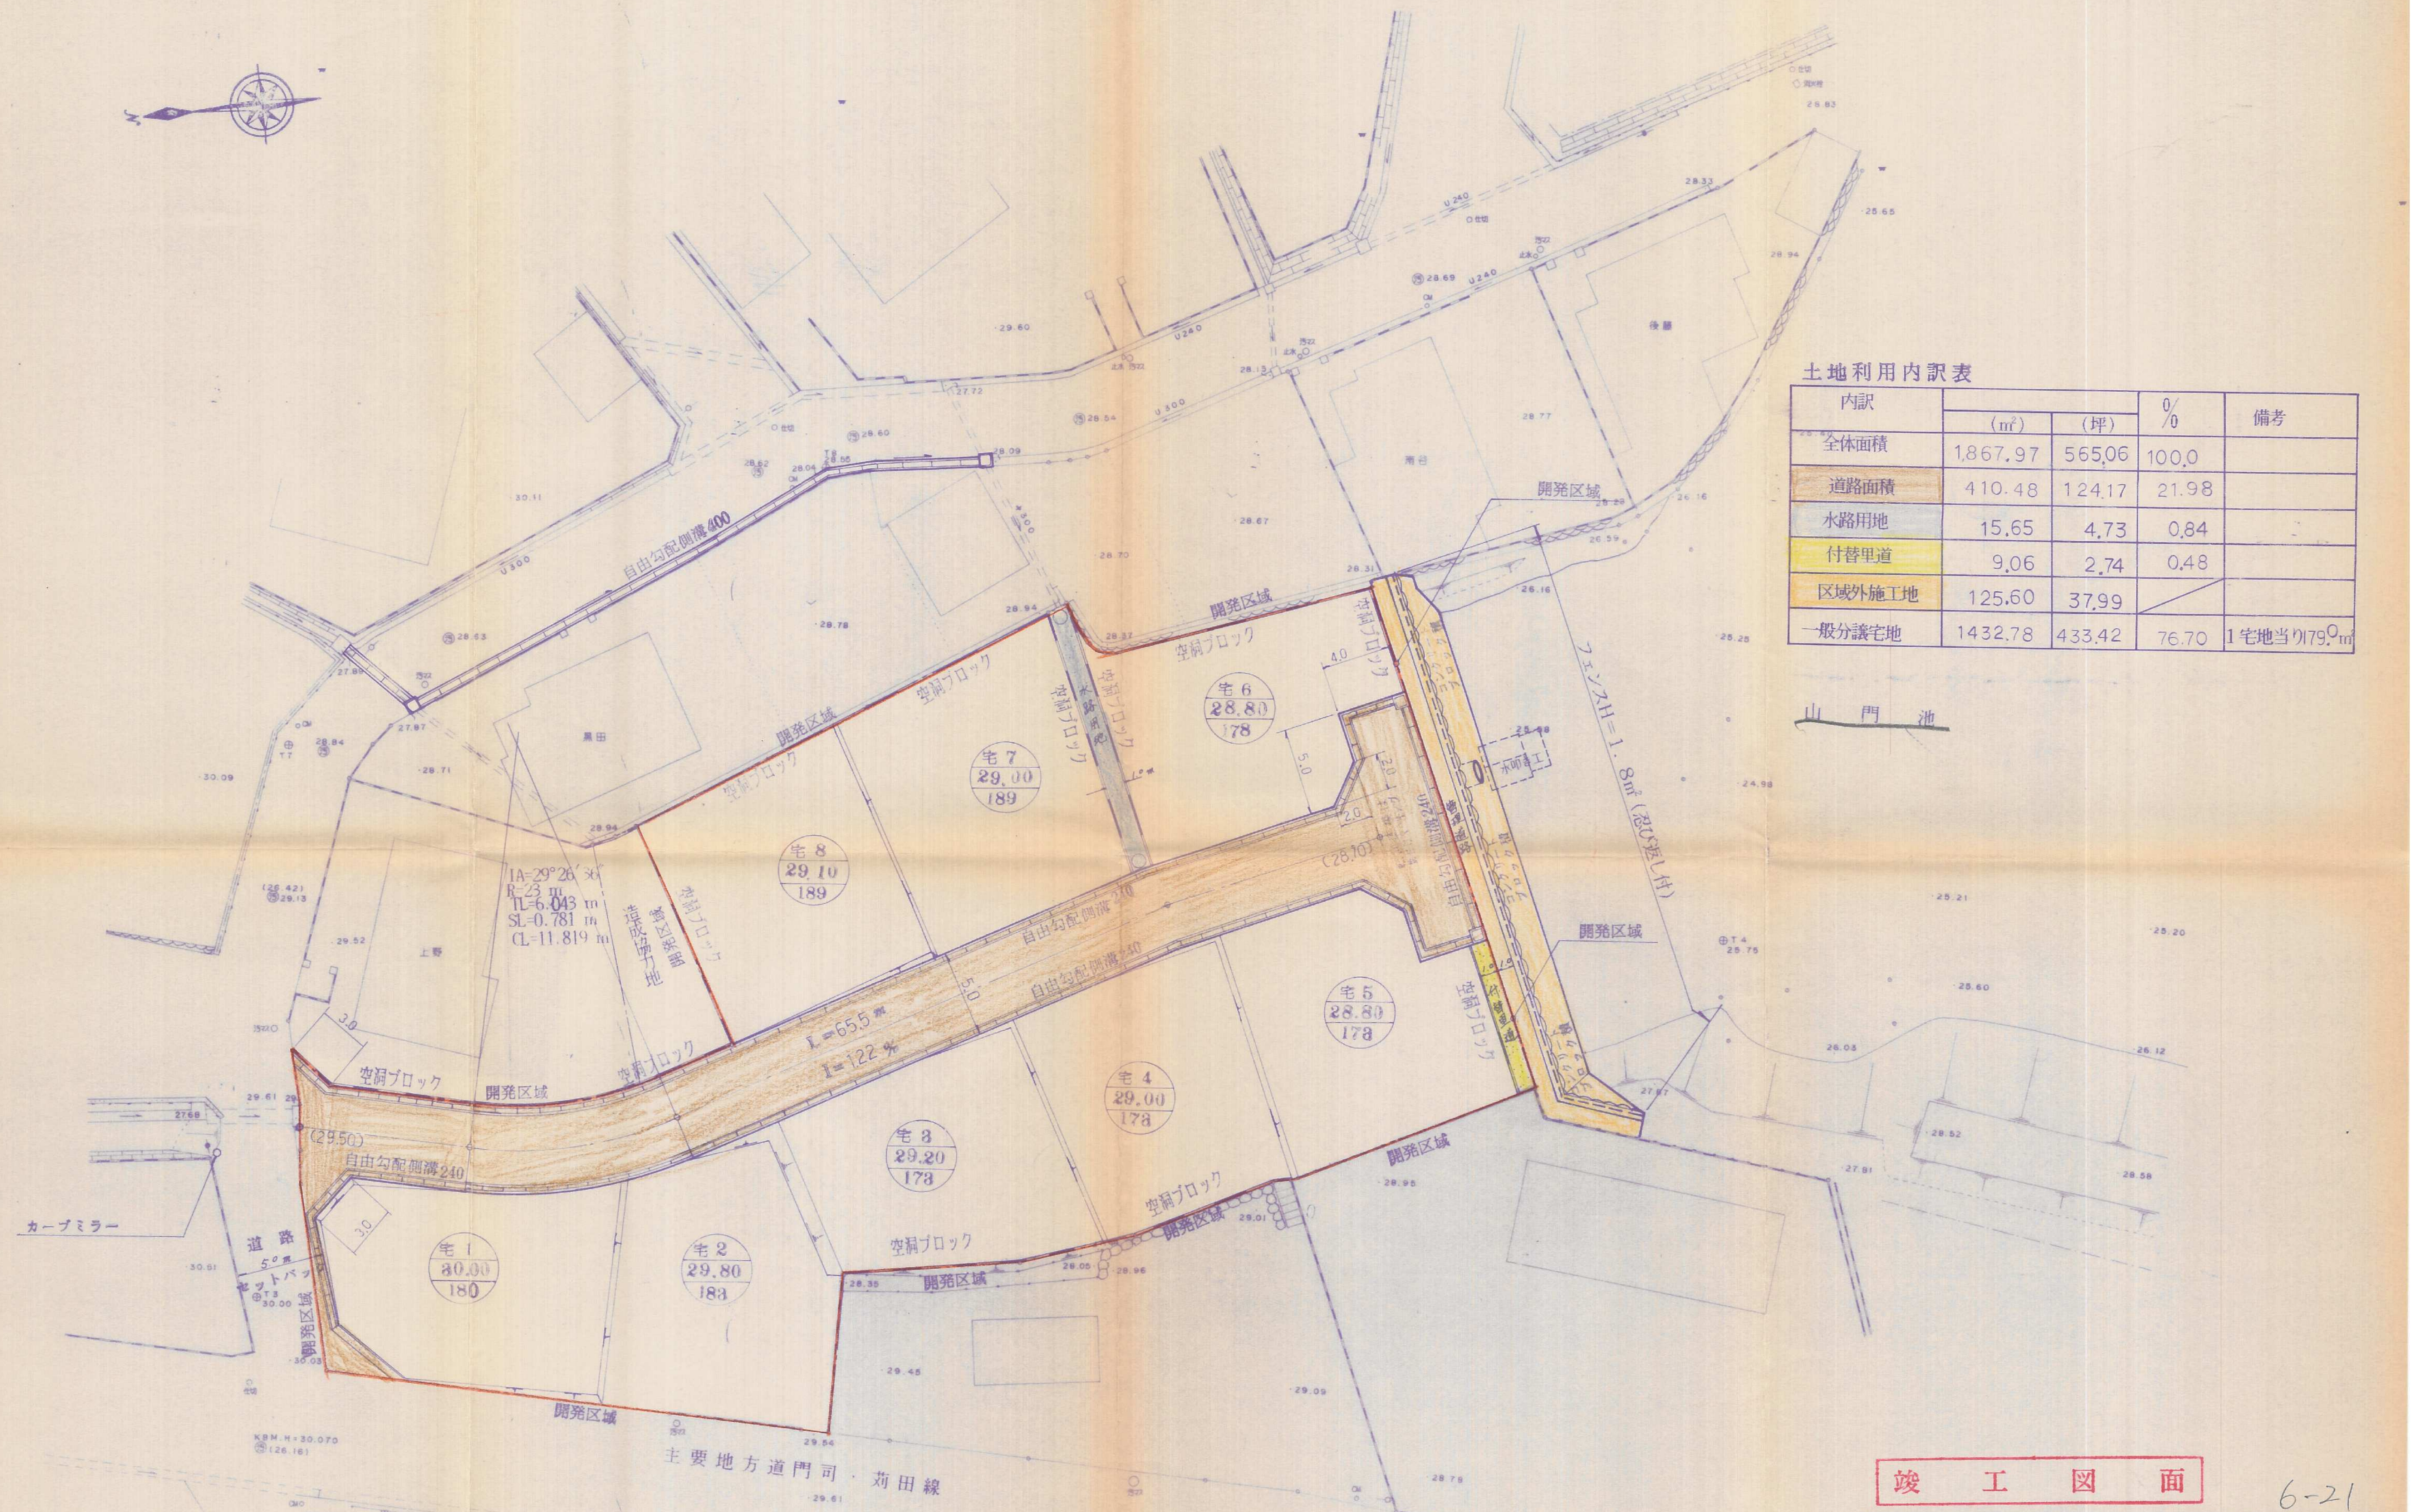
開発区域
空洞ブロック
宅1 30.00 180
宅2 29.80 183
宅3 29.20 173
宅4 29.00 178
宅5 28.80 178
宅6 28.80 178
宅7 29.00 189
宅8 29.10 189
自由勾配側溝240
自由勾配側溝400
L=65.5m
I=12.2%
IA=29°26'36"
R=23m
TL=6.043m
SL=0.781m
CL=11.819m
造成協力地
黒田
上野
フェンスH=1.8m(忍び返し付)
付替里道
水路用地
カーブミラー
道路 5m セットバック
KBM H=30.070
主要地方道門司・苅田線
山門池

土地利用内訳表

内訳	(m²)	(坪)	%	備考
全体面積	1,867.97	565.06	100.0	
道路面積	410.48	124.17	21.98	
水路用地	15.65	4.73	0.84	
付替里道	9.06	2.74	0.48	
区域外施工地	125.60	37.99		
一般分譲宅地	1432.78	433.42	76.70	1宅地当り179.0m²

竣　工　図　面

6-21

開発者	光洋ハウス工業(株)	
開発区域の地名	北九州市小倉南区上吉田六丁目９７０番地～２ 外	
図面種別	土地利用 平面図	
図面番号	縮尺	設計年月日
6	S=1:250	
設計者	三和	