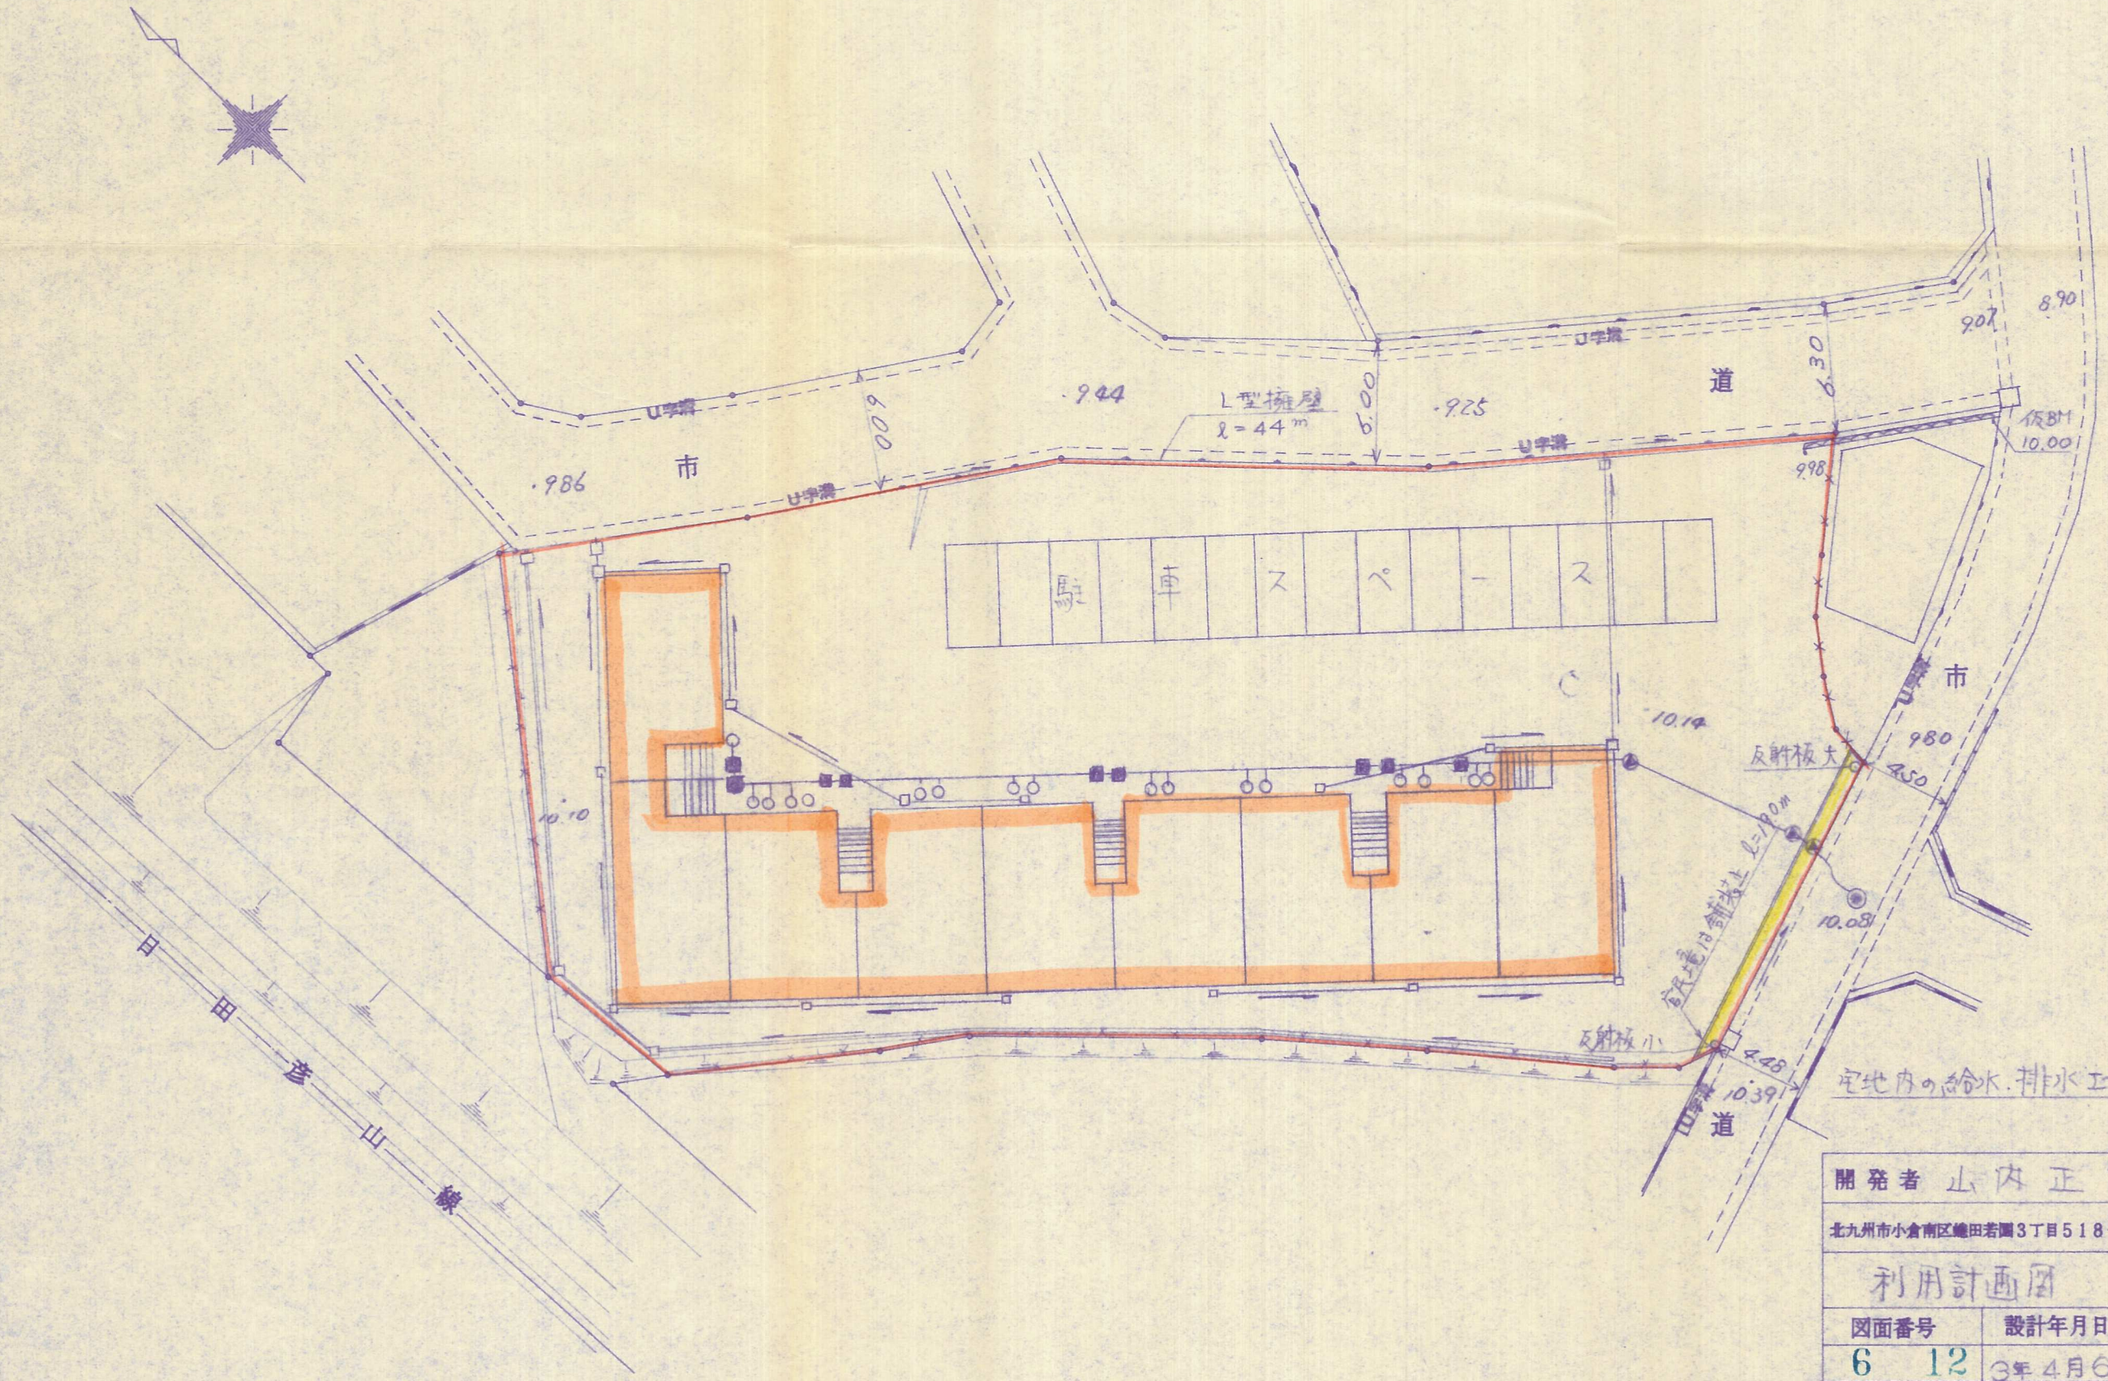

宅地内の給水・排水工事は建物建築時施工

開発者 山内正博	
北九州市小倉南区蜷田若園3丁目518－1	縮尺 1/300
利用計画図	設計 製図
図面番号 6 12	設計年月日 3年4月6日
設計者 本田事務所 本田一郎 TEL 581－	

3-17