


# 土地利用竣功図

縮尺, 1 : 250

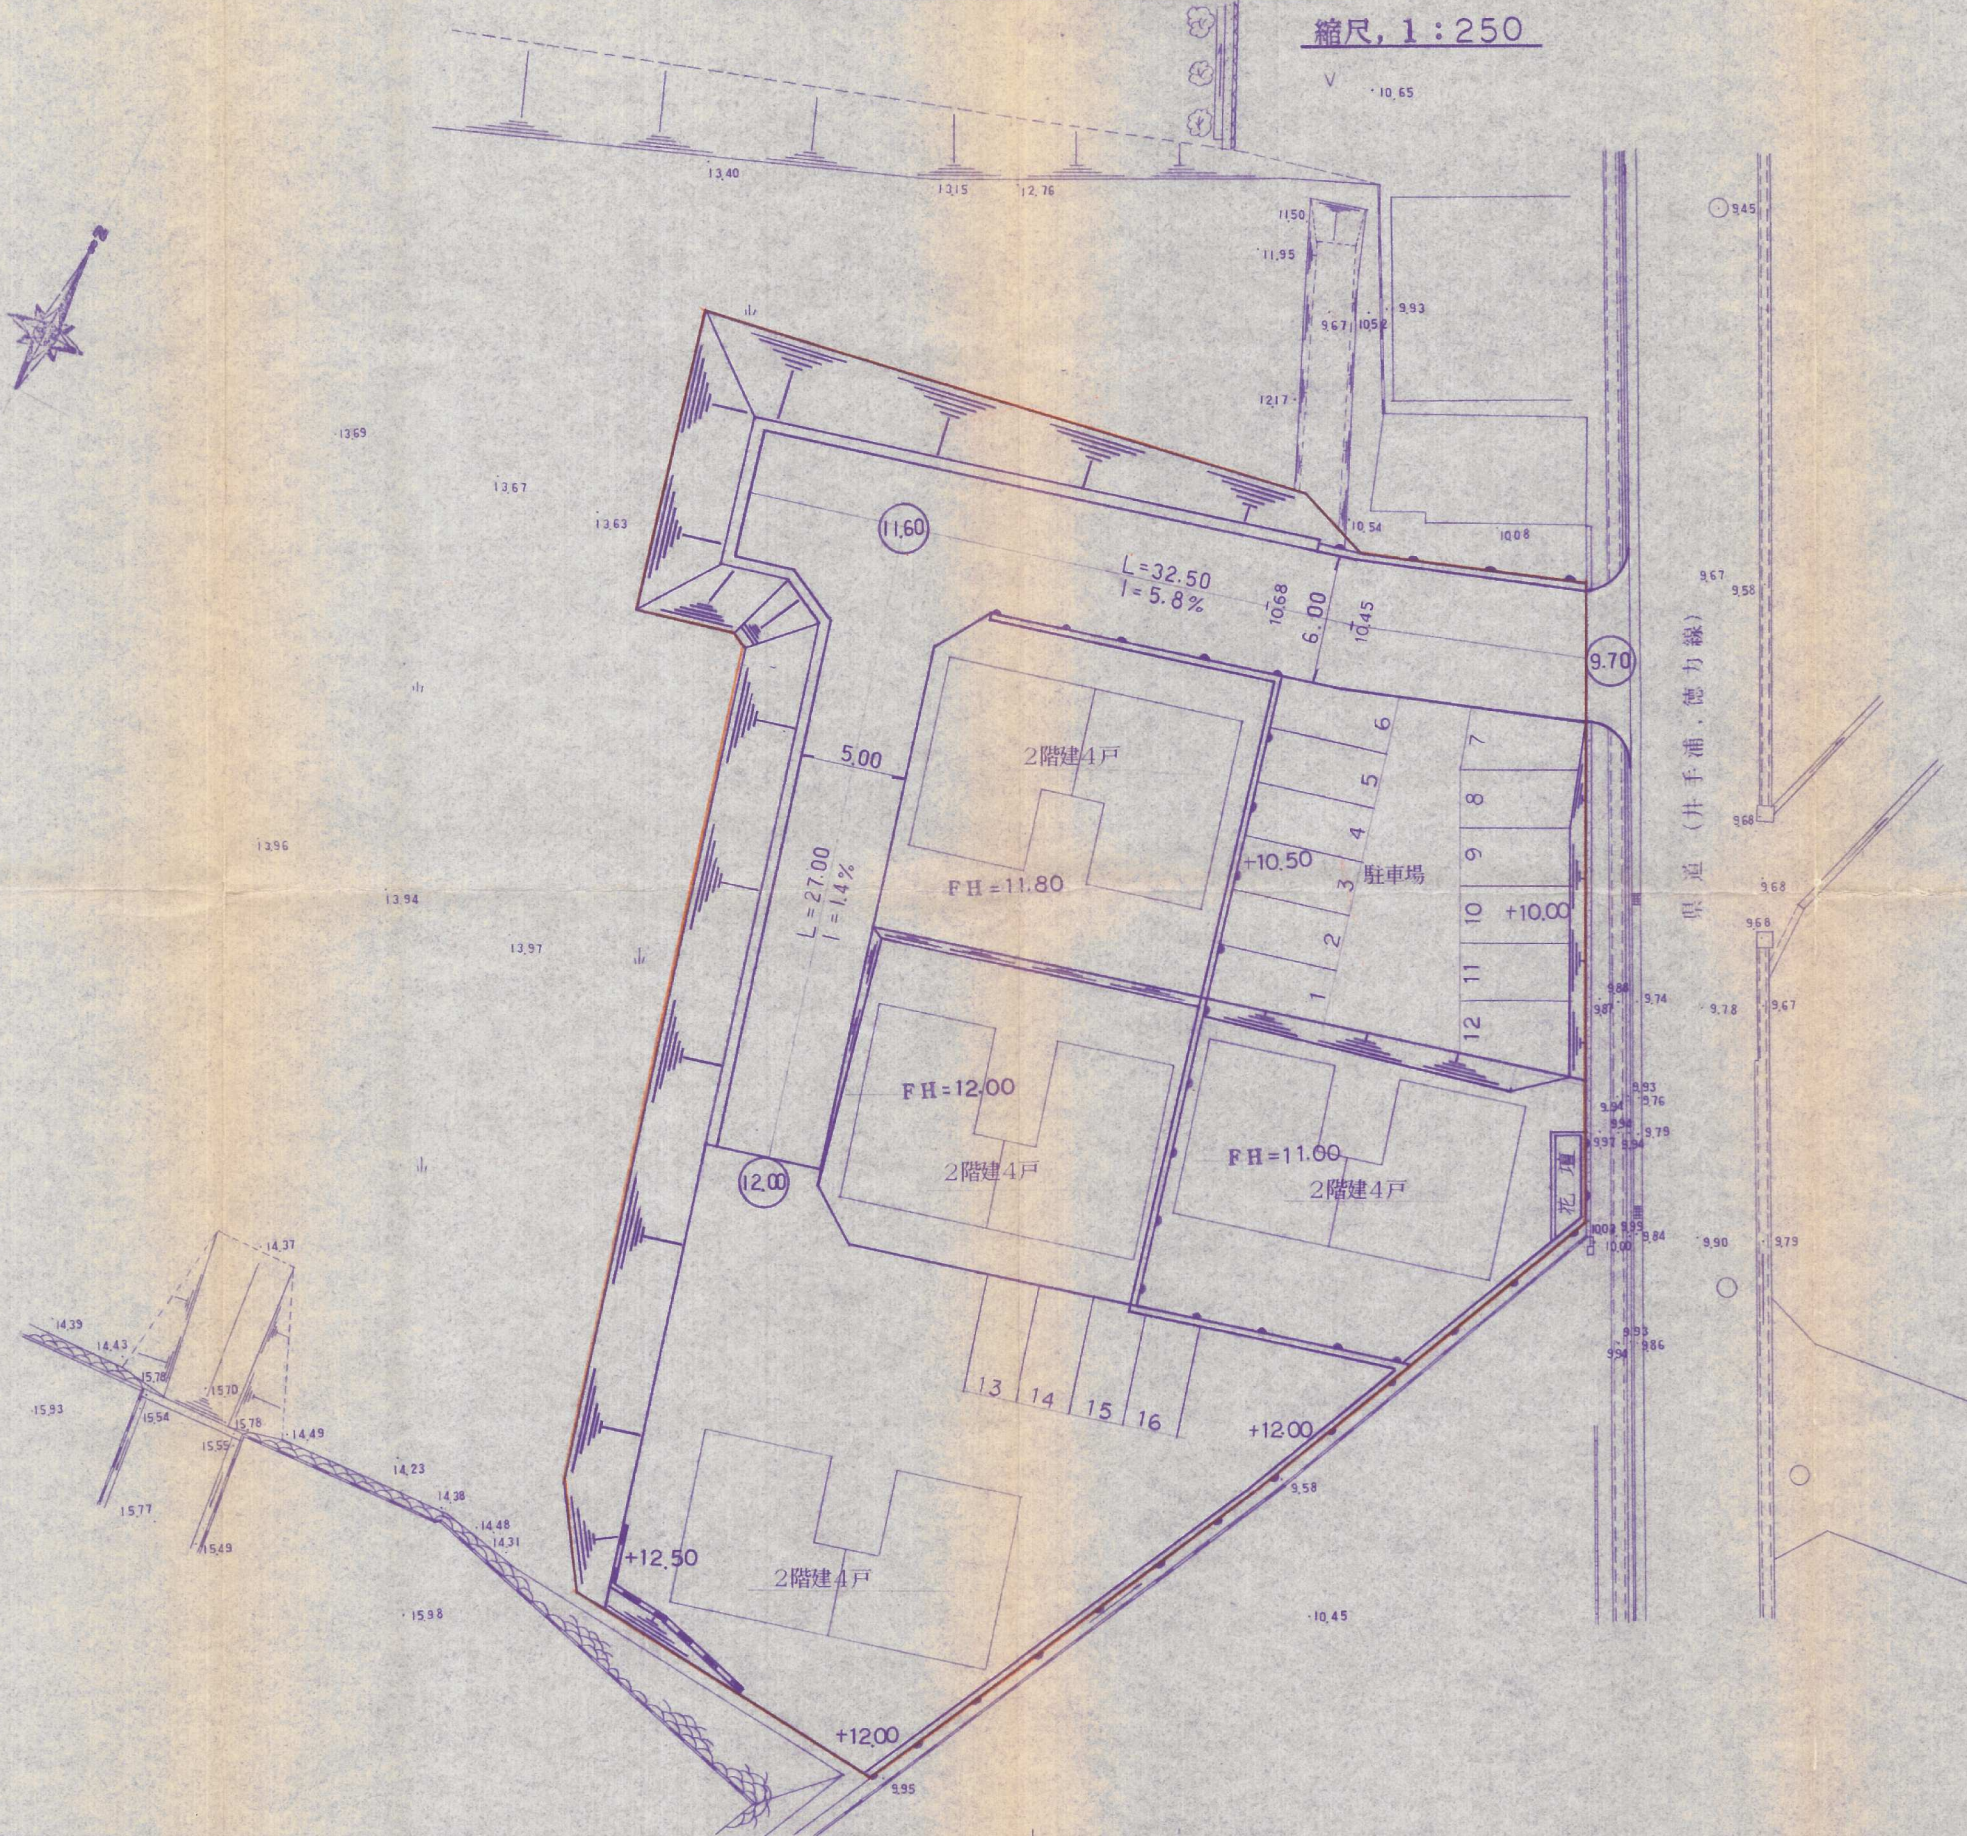

北九州市小倉南区中曽根三丁目1番6号

サンヨー測量設計 ☎ (093) 471-4889

承認	設計	担当
----	----	----

縮尺	1:250
----	-------

設計年月日

工事名称 小倉南区志井5丁目 宅地造成工事

图面名称 土地利用竣功图

4-17

No. 5