


土地利用竣功図

縮尺, 1:250

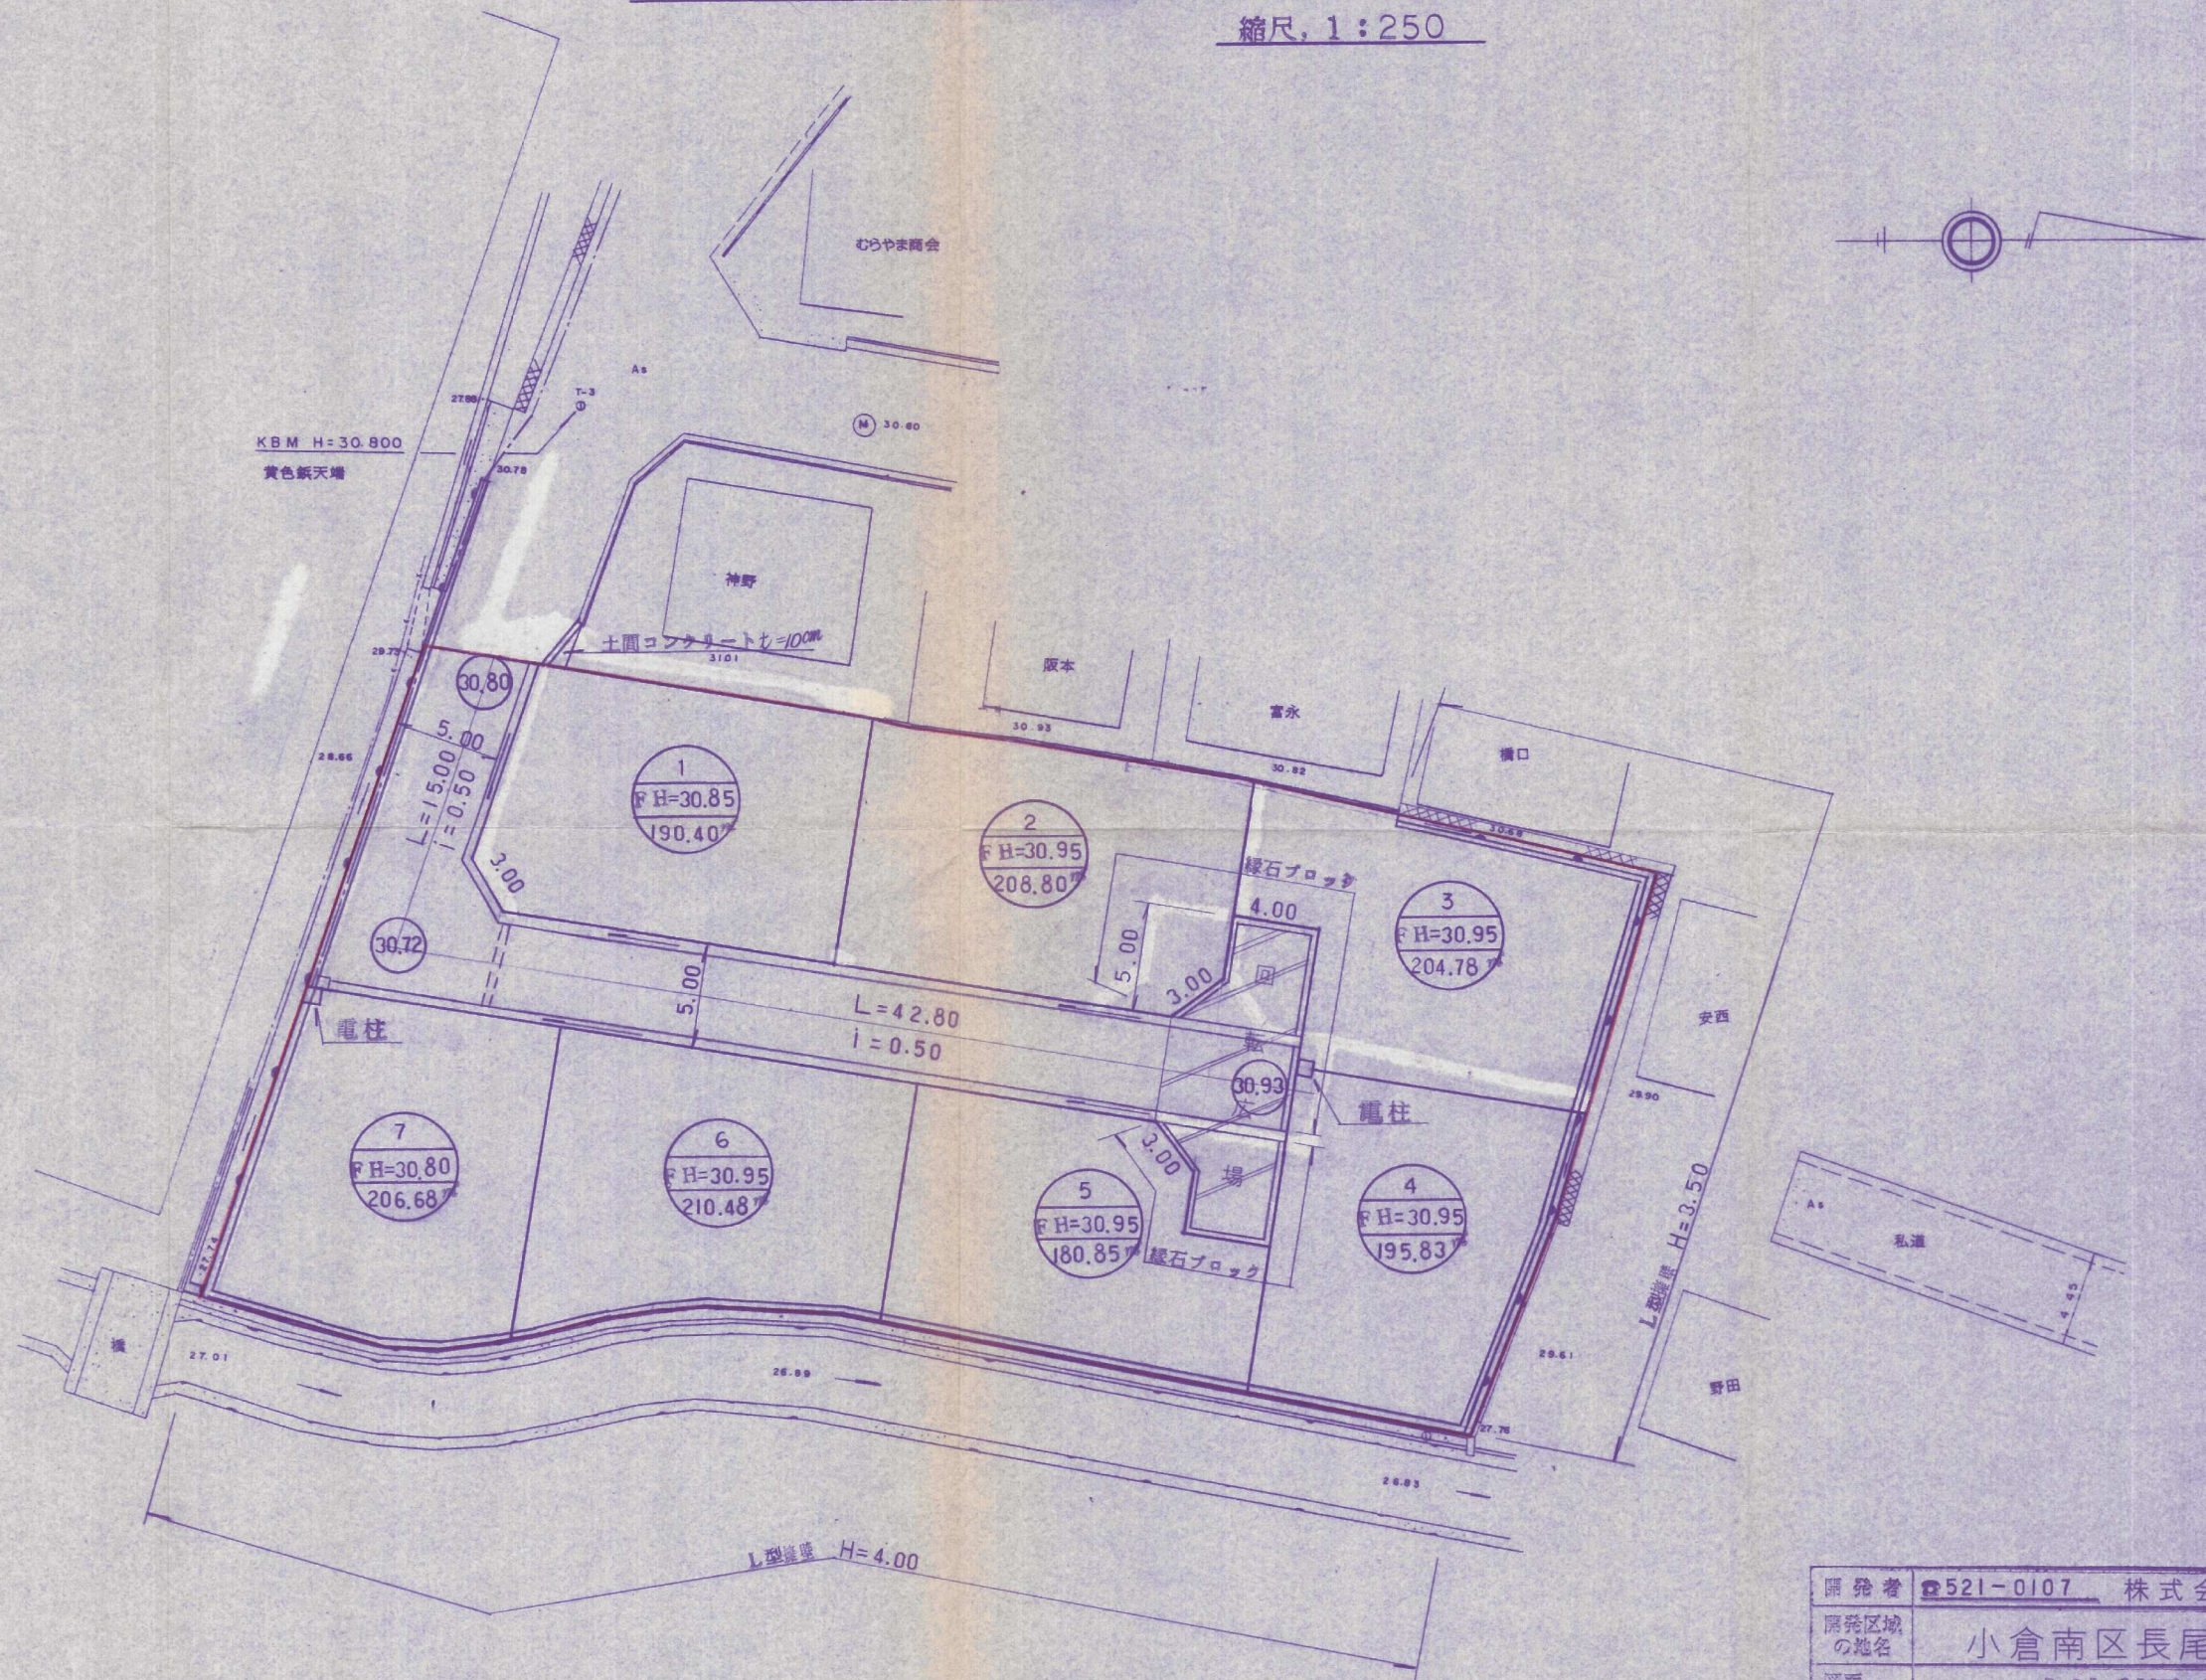

開発者	521-0107 株式会社竹村建設
開発区域 の地名	小倉南区長尾四丁目
図面 種別	土地利用竣功図
図面番号	6
縮尺	1:250
設計年月日	
設計者	北九州市小倉北区馬場3丁目3-37 (有) 鷹尾設計事務所 (代)511-4067 氏名