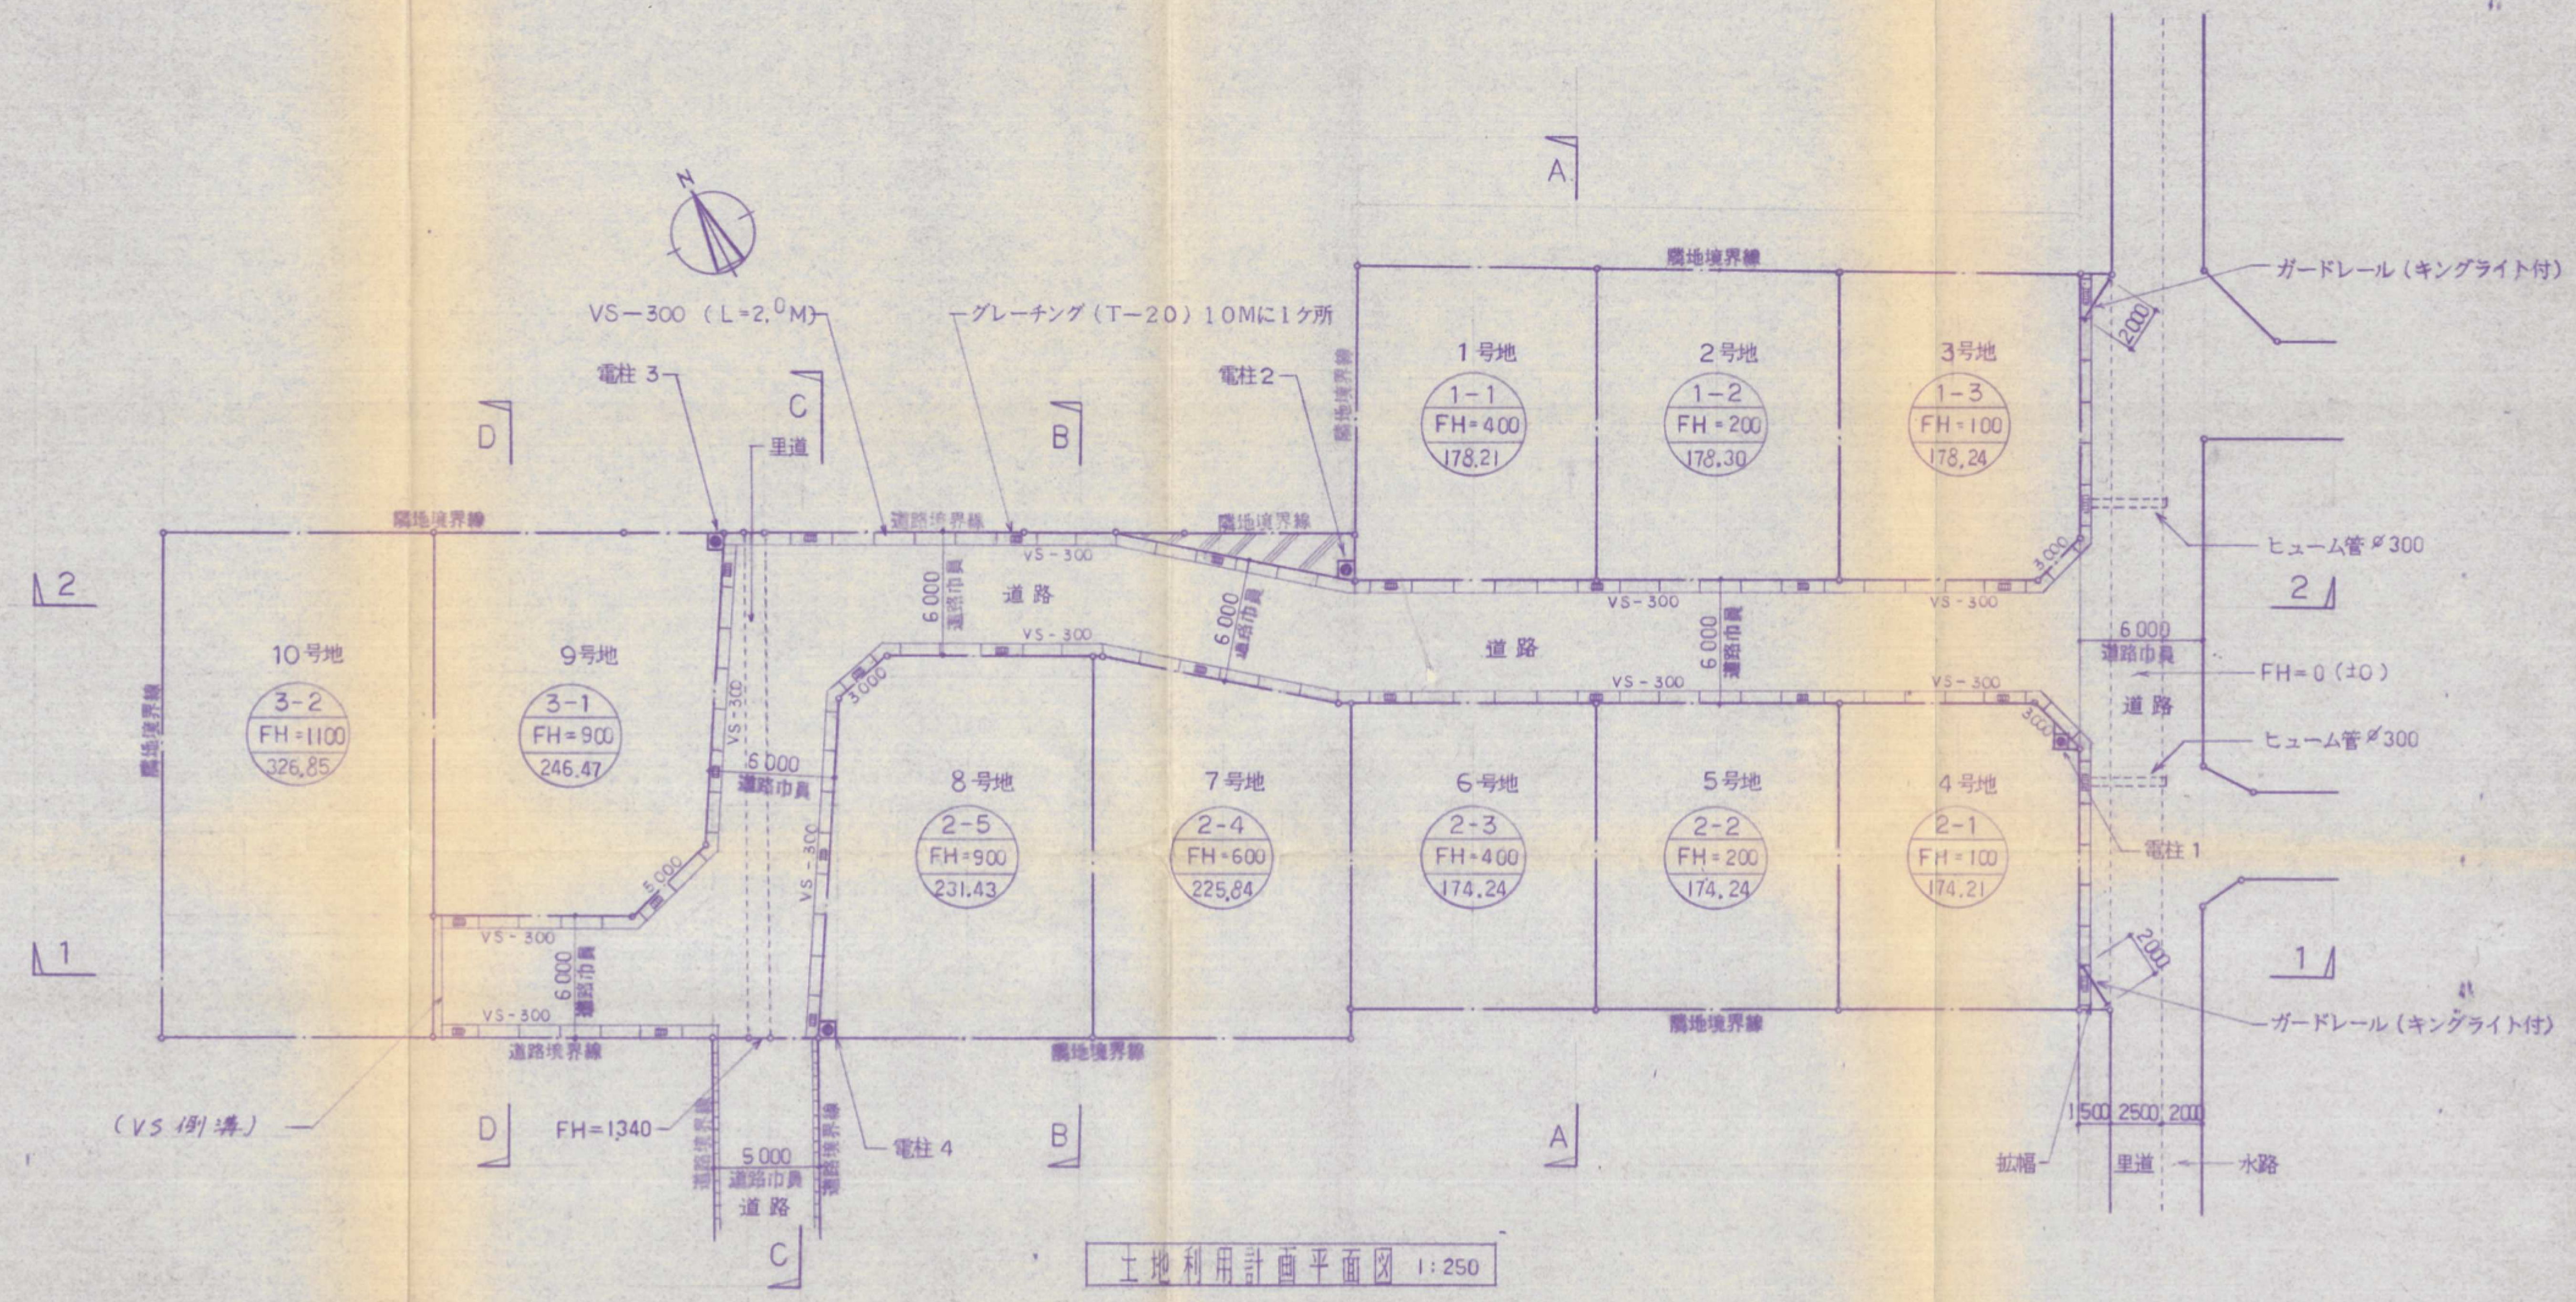
N
VS−300（L=2.0M）
グレーチング（T−20）10Mに1ヶ所
電柱 3
電柱2
電柱 1
電柱 4
里道
隣地境界線
道路境界線
A
B
C
D
1
2
1号地
1−1
FH=400
178.21
2号地
1−2
FH=200
178.30
3号地
1−3
FH=100
178.24
4号地
2−1
FH=100
174.21
5号地
2−2
FH=200
174.24
6号地
2−3
FH=400
174.24
7号地
2−4
FH=600
225.84
8号地
2−5
FH=900
231.43
9号地
3−1
FH=900
246.47
10号地
3−2
FH=1100
326.85
道路
VS−300
6.000
道路巾員
3.000
5.000
FH=1340
（VS側溝）
ガードレール（キングライト付）
2.000
ヒューム管 Ø300
FH=0（±0）
1.500
2.500
2.000
拡幅
水路

土地利用計画平面図　1：250

700 ● = 電柱（700×700　必要寸法）

有限会社 ミヤタ設計

承認	設計	担当	縮尺 1:250	工事名称	小倉南区横代北町四丁目開発許可申請	No.
			設計年月日	図面名称	土地利用計画平面図	

7-6