


土地利用竣功図

縮尺, 1:250

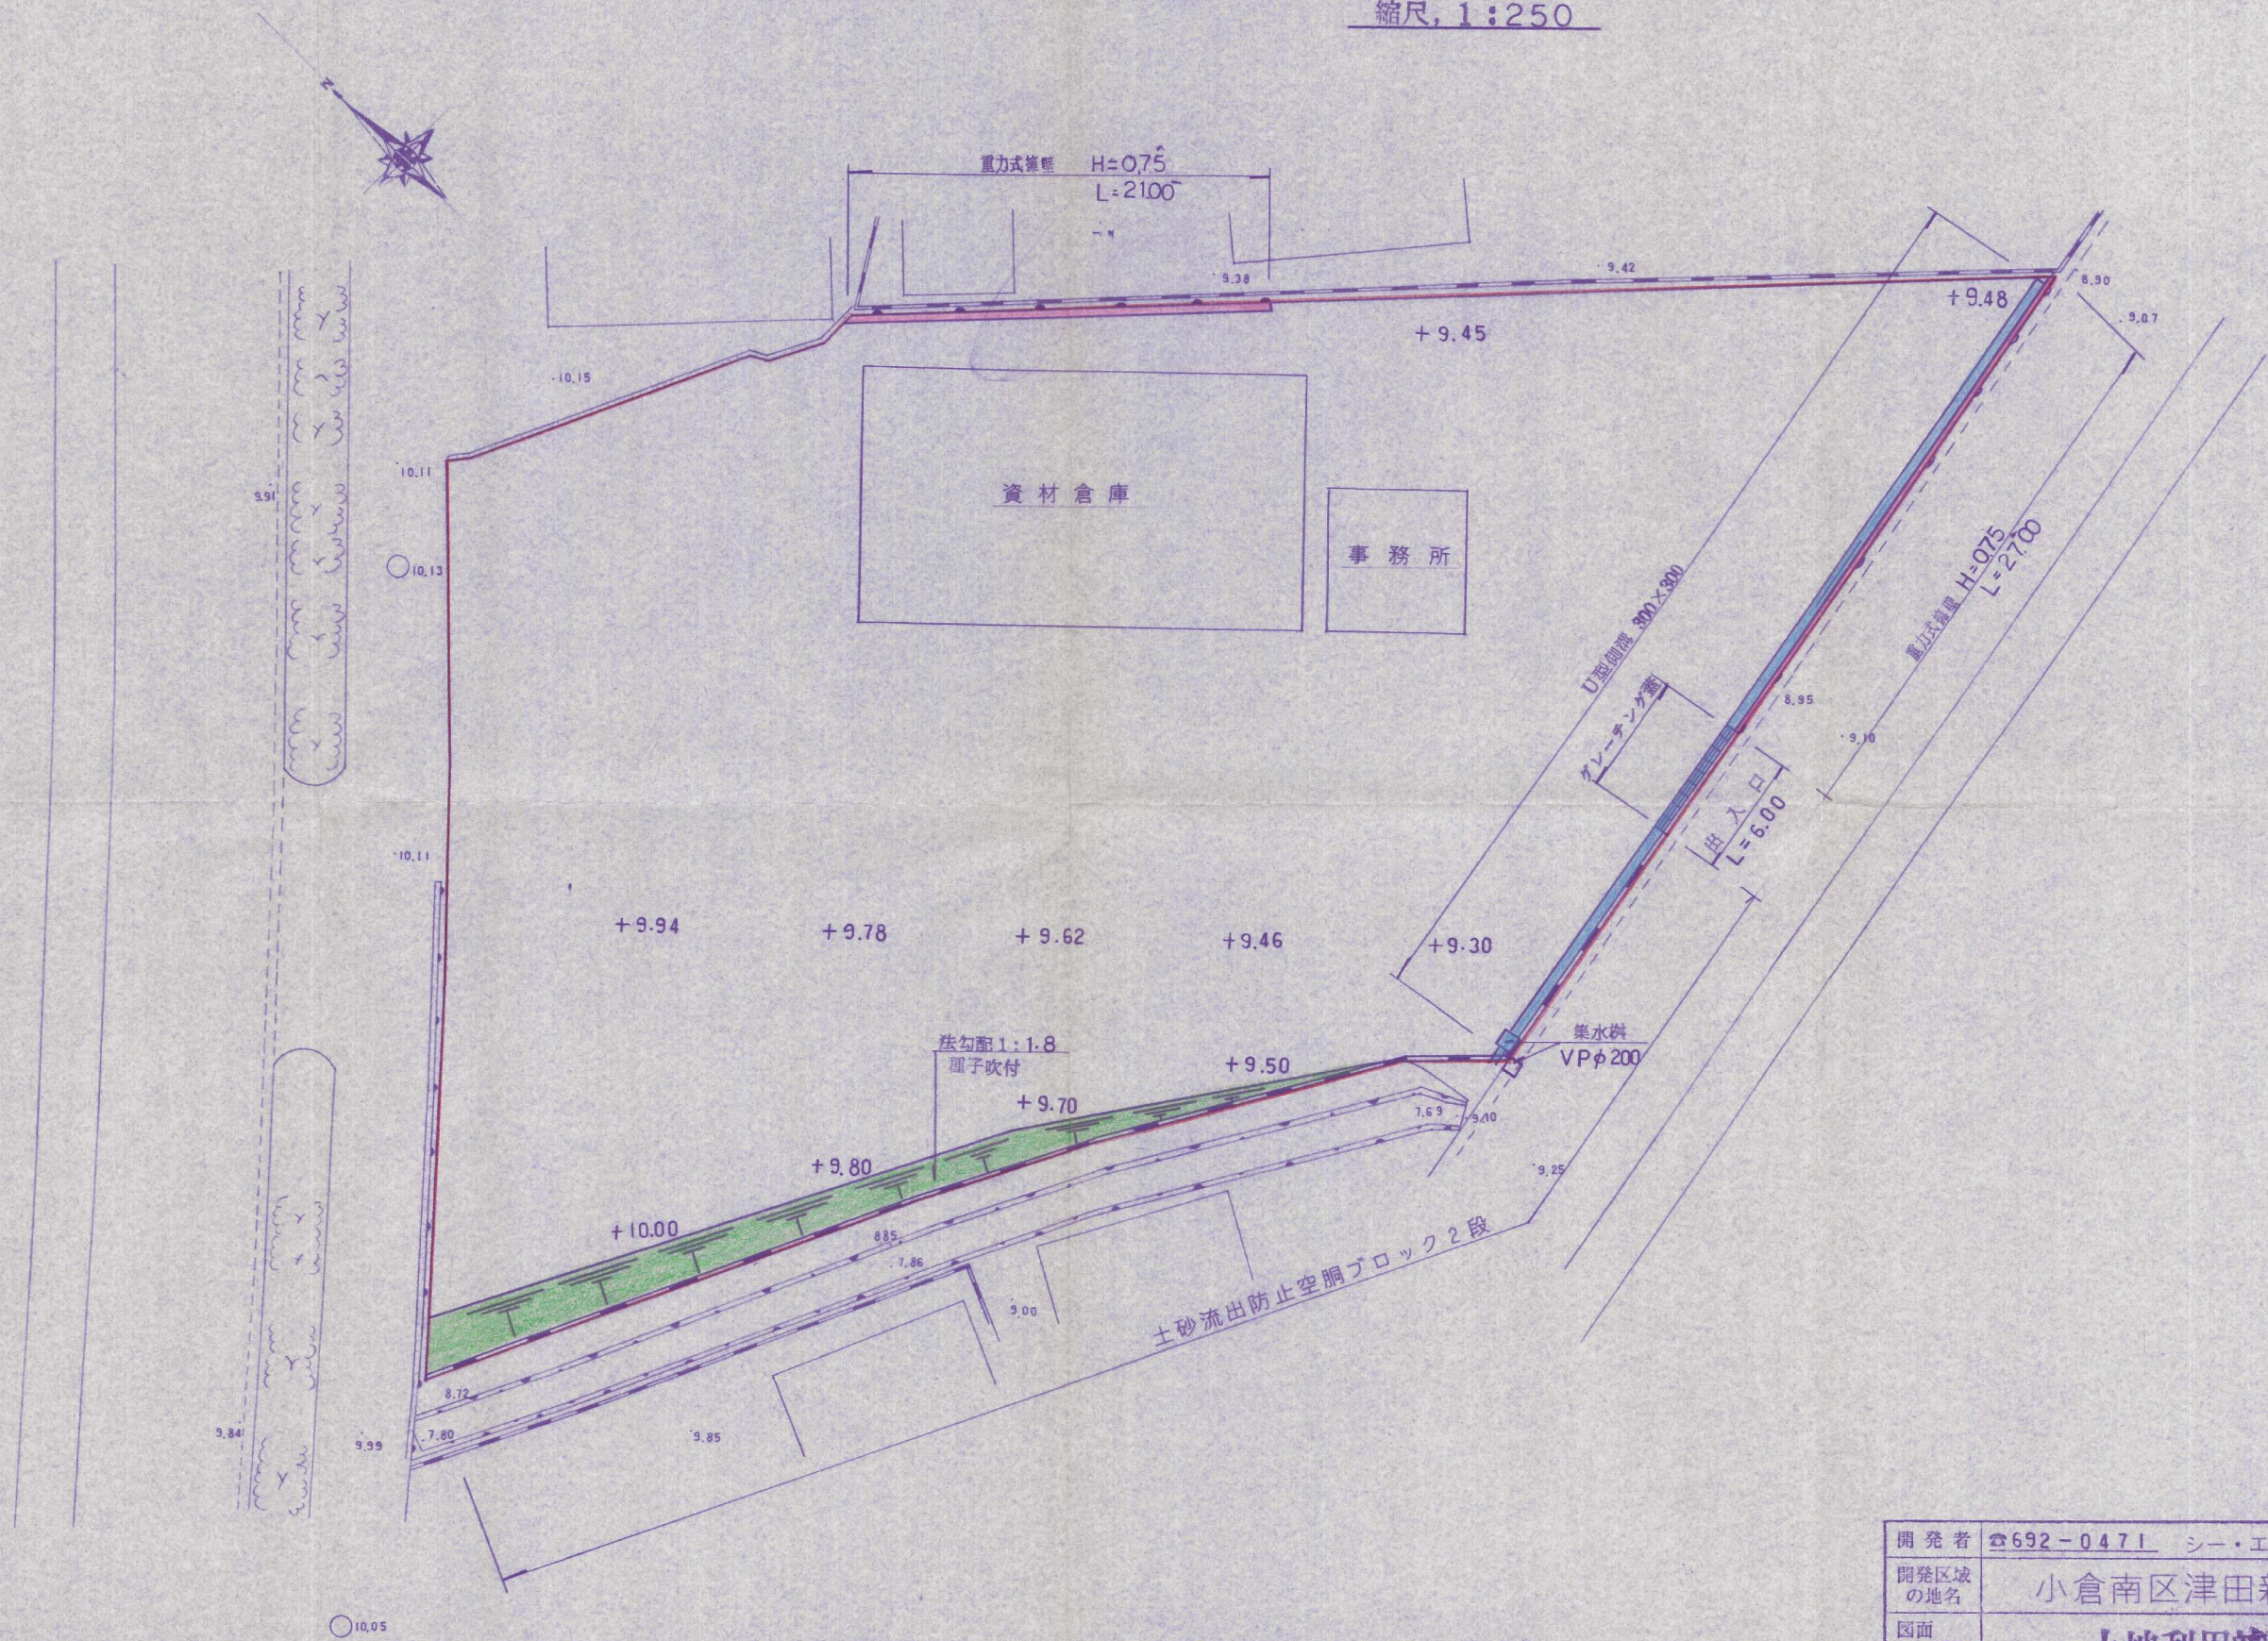

開 発 者	☎692-0471 シー・エス・リース株式会社		
開発区域 の地名	小倉南区津田新町一丁目		
図面 種別	土地利用竣功図		
図面番号	縮 尺	設計年月日	
5	1:250		
設 計 者	北九州市小倉北区馬場3丁目3-37 ㈲高尾設計事務所 ☎(代)511-4067 氏名 高尾 容 且 印		