


# 土地利用竣功図

縮尺, 1:250

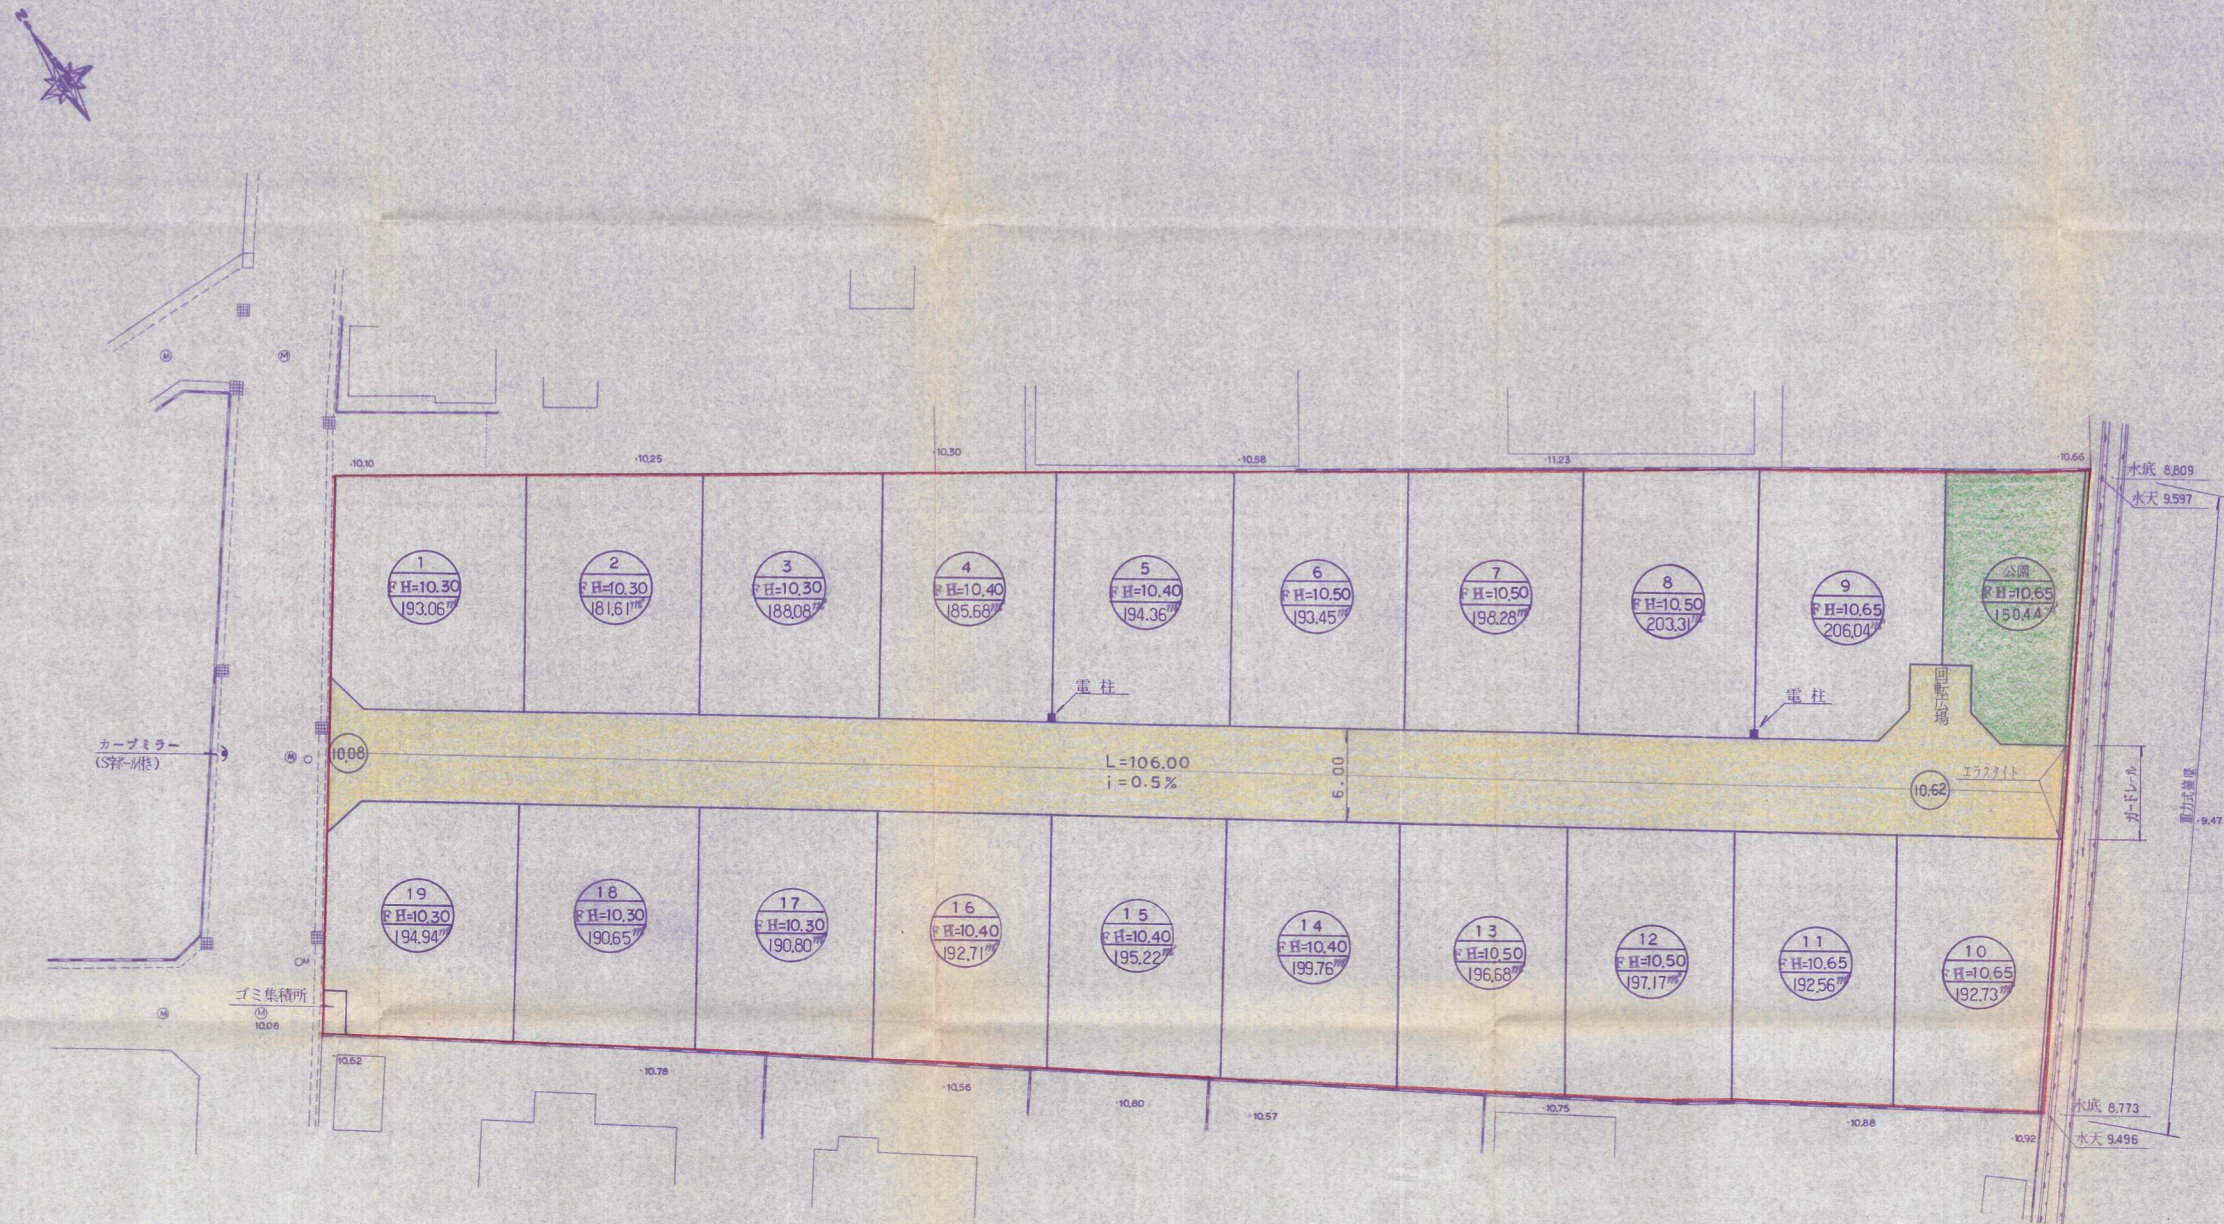

第1回協議

|    |              |    |    |       |
|----|--------------|----|----|-------|
| 件名 | 宅地造成         | 工事 | 図番 | 5     |
| 場所 | 小倉南区上葛原二丁目   |    |    |       |
| 図名 | 土地利用竣功図      |    |    |       |
| 設計 | (有) 高尾設計事務所  |    |    | 縮尺    |
| 計  | (10511-4087) |    |    | 1:250 |