


土地利用計画図 S=1/250

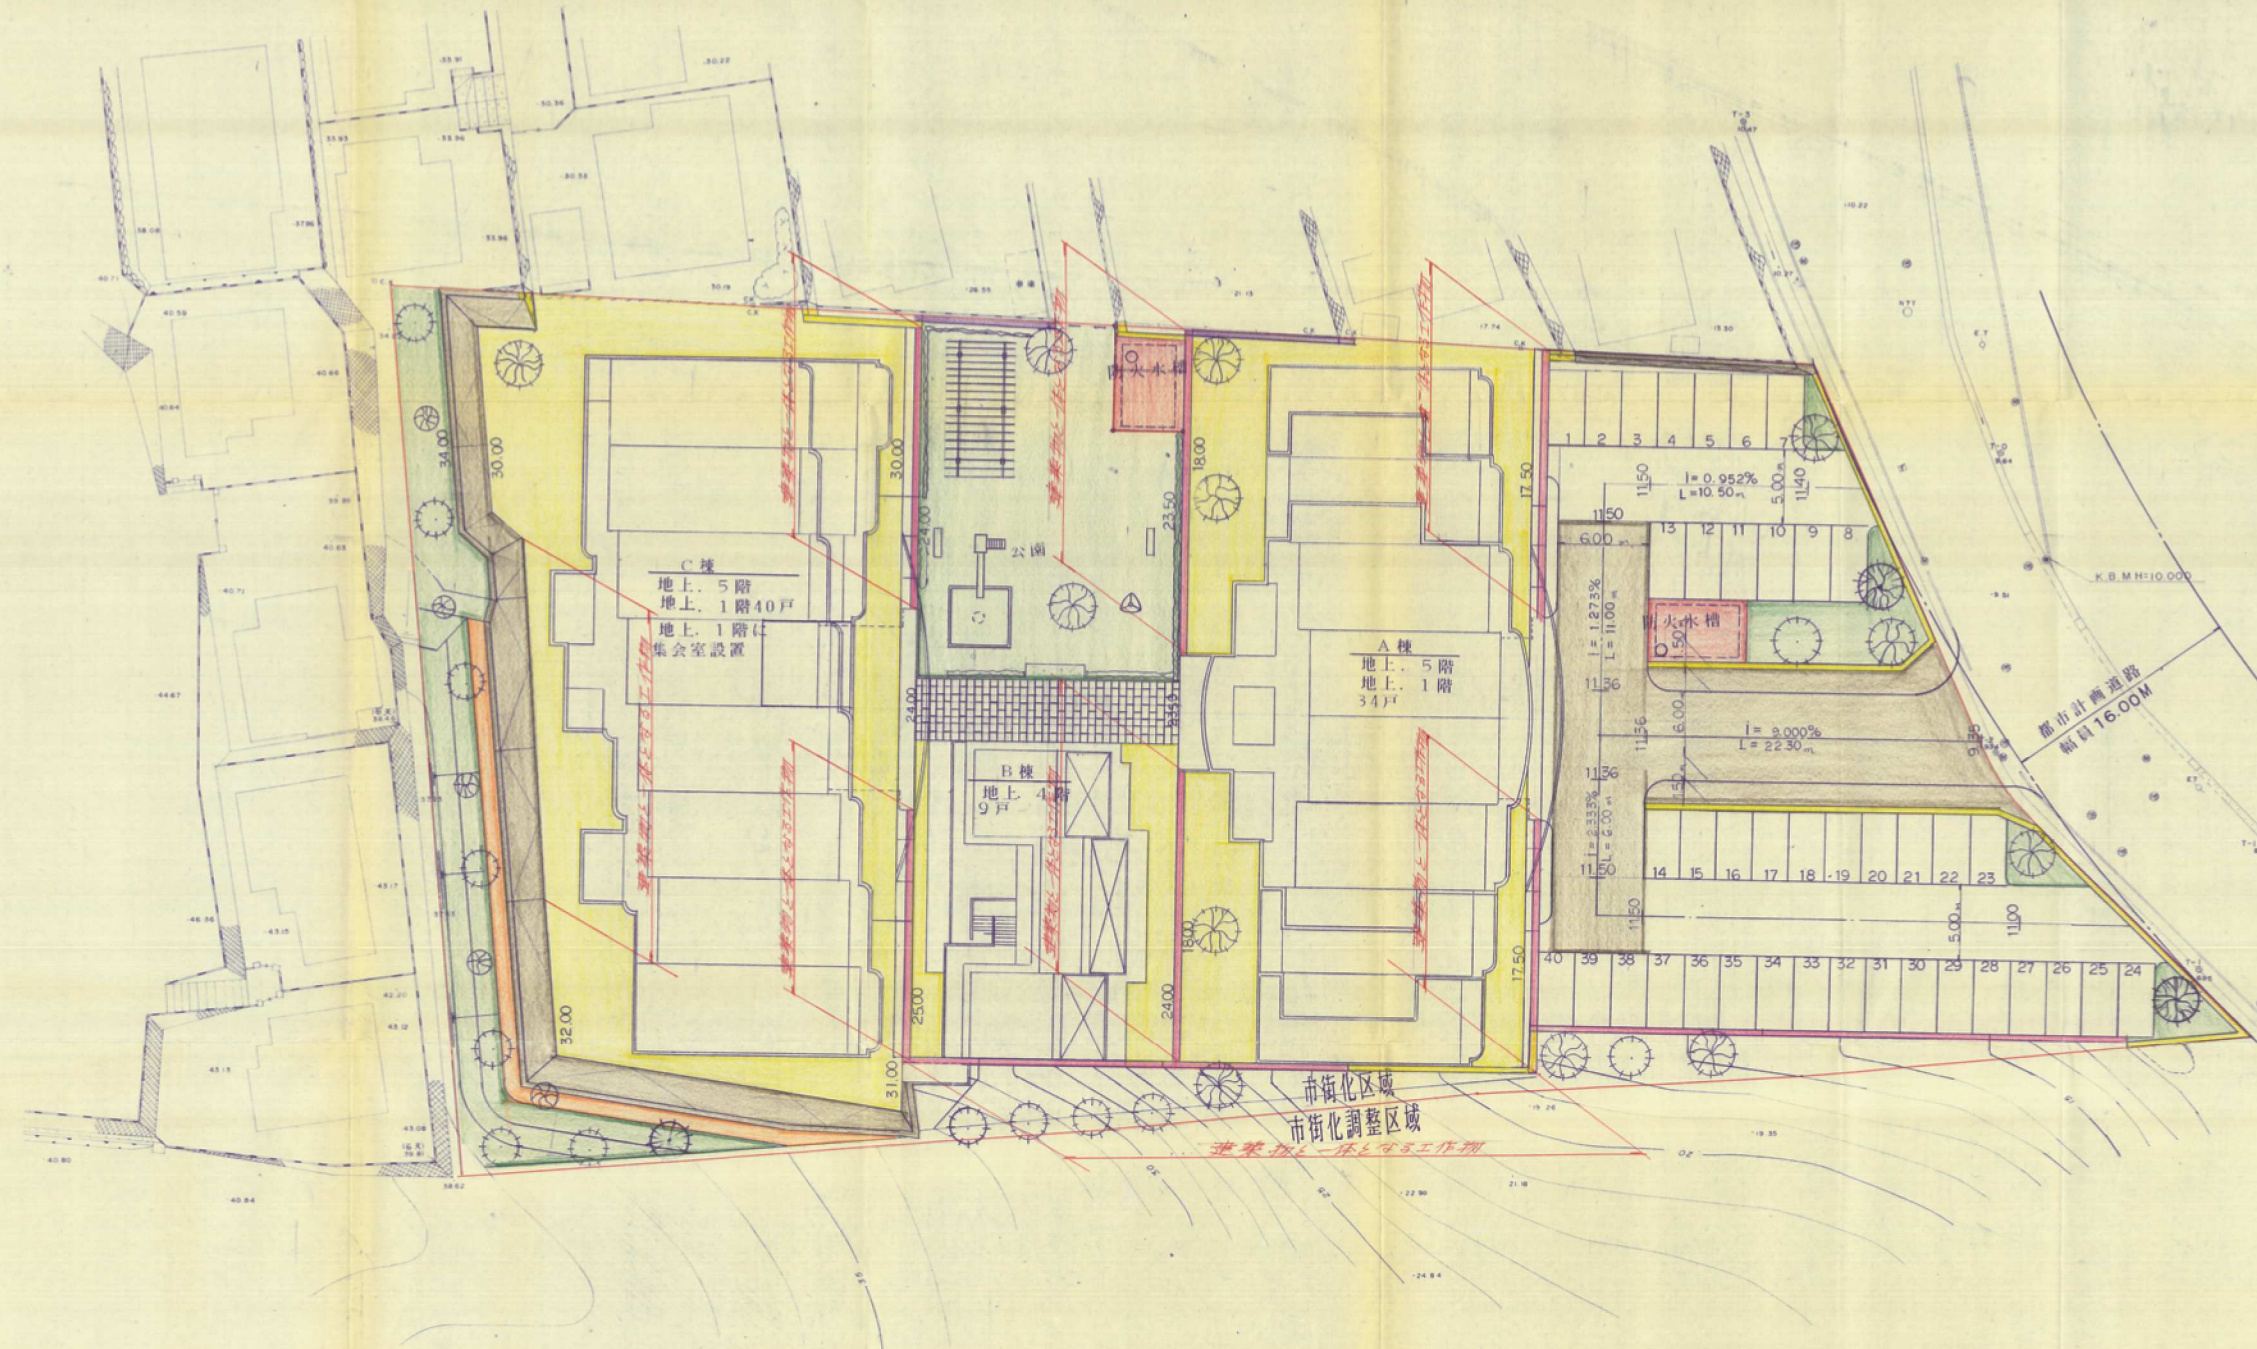

土地利用率表

名称	面積	比率	備考
道路	315.93	5.80	
公園	384.12	7.05	
防火水梯	60.95	1.12	
宅地	4687.06	86.03	法面含む
合計	5448.06	100.00	

凡例

開発区域線
建築予定戸数
A棟 34戸
B棟 9戸
C棟 40戸
合計 83戸

工事場所	門司区奥田五丁目6153-1 外1筆		
工事名	宅地造成	工事	
図面名	土地利用計画図		
縮尺	1/250	図面番号	7-1 18
作製年月日	平成 2 年 6 月 E	監査設計	
千尋設計事務所			