

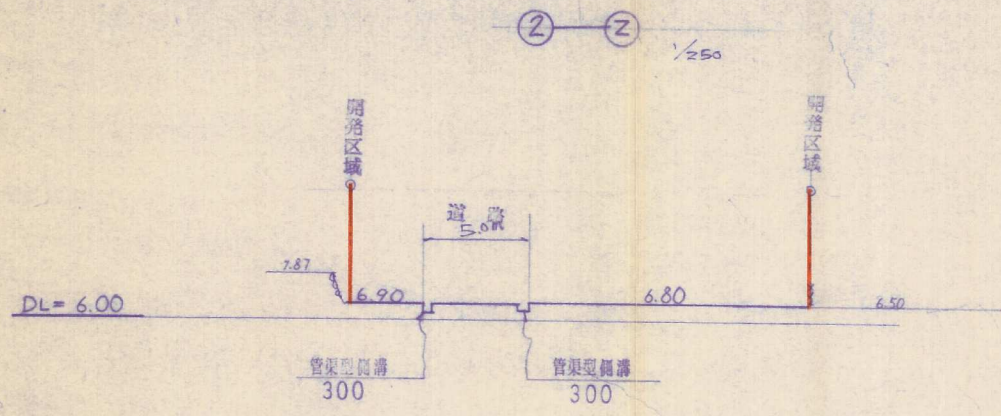


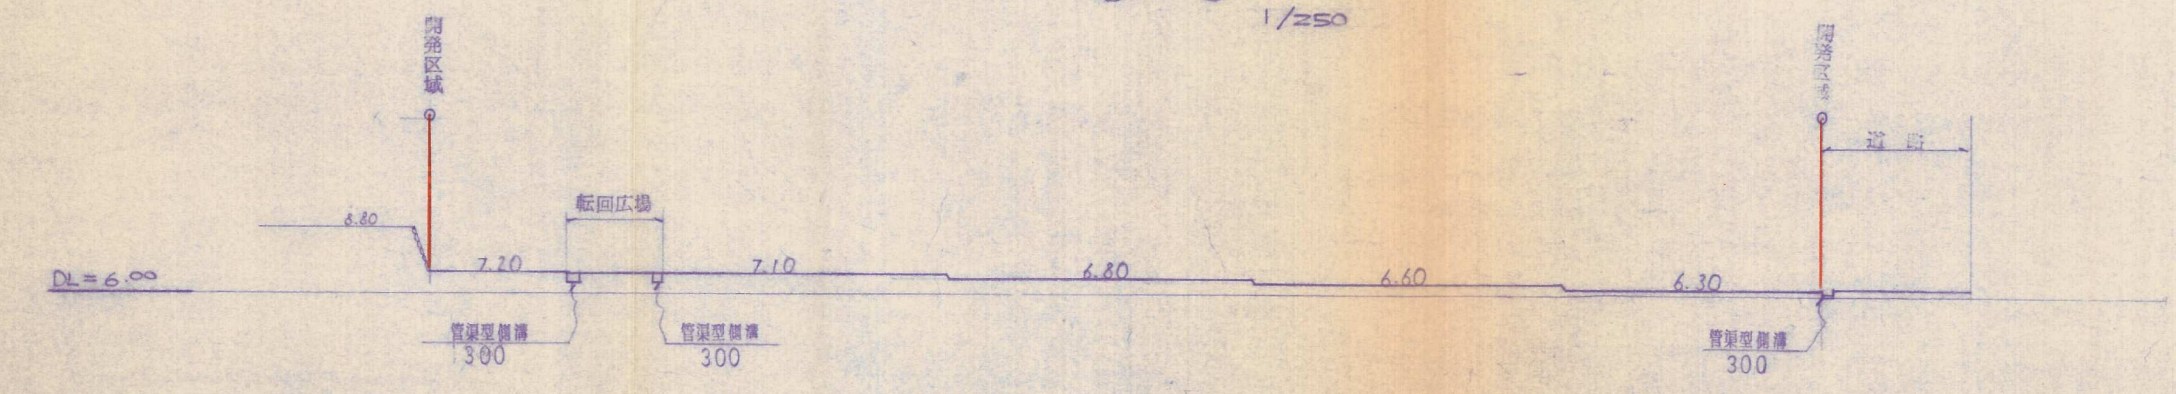

内 訳	A		%	備 考
	m ²	坪		
全体面積	1713.11	518.2	100	
宅 地	1372.10	415.0	80.1	
道 路	341.01	103.2	19.9	

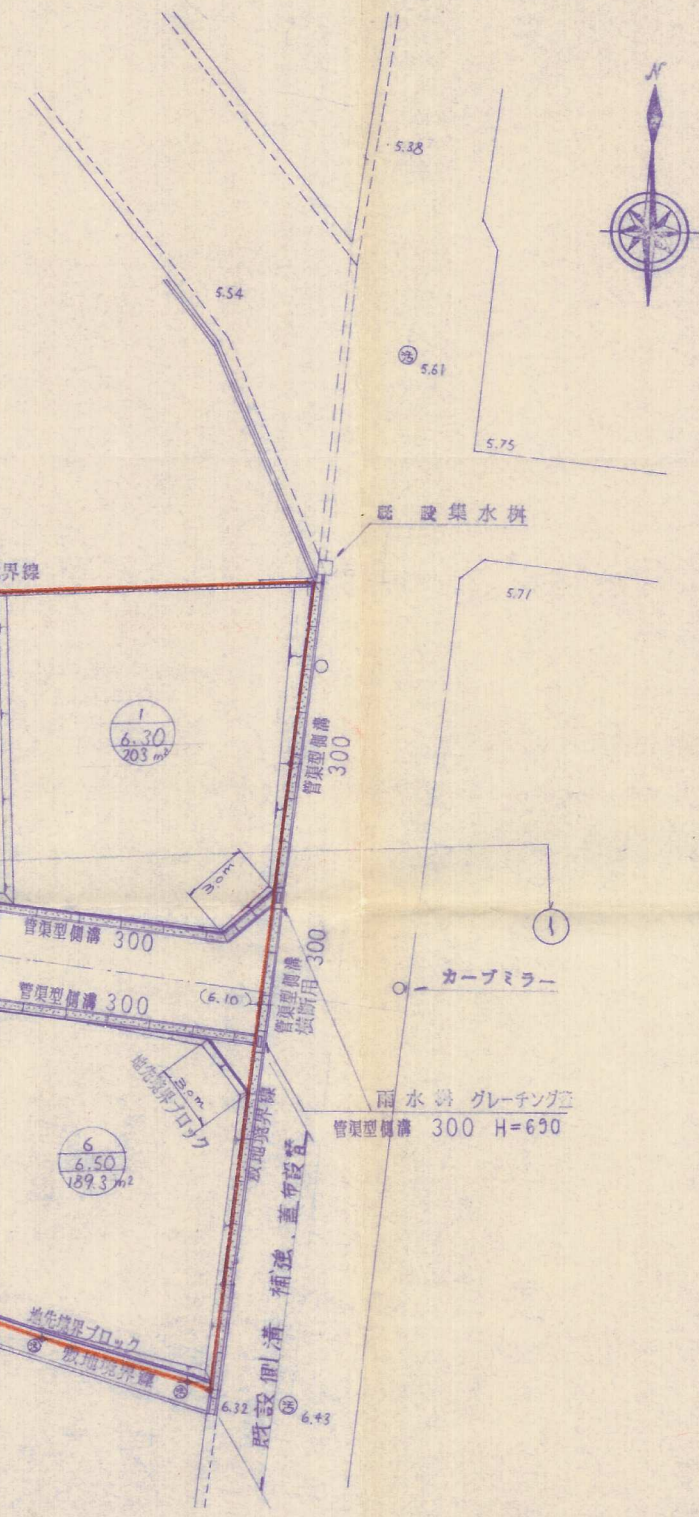

竣 工 図 面

開発者	日選開発(株)		
開発区域の地名	北九州市門司区大久保一丁目2699-1外		
図面種別	土地利用平面図, 造成断面図, 造成平面図		
図面番号	縮 尺	設計年月日	
5	S=1:250		
設計者	(093)963 3351	三和技建(株) 氏名	6-51