土地利用計画図

縮尺 1:500

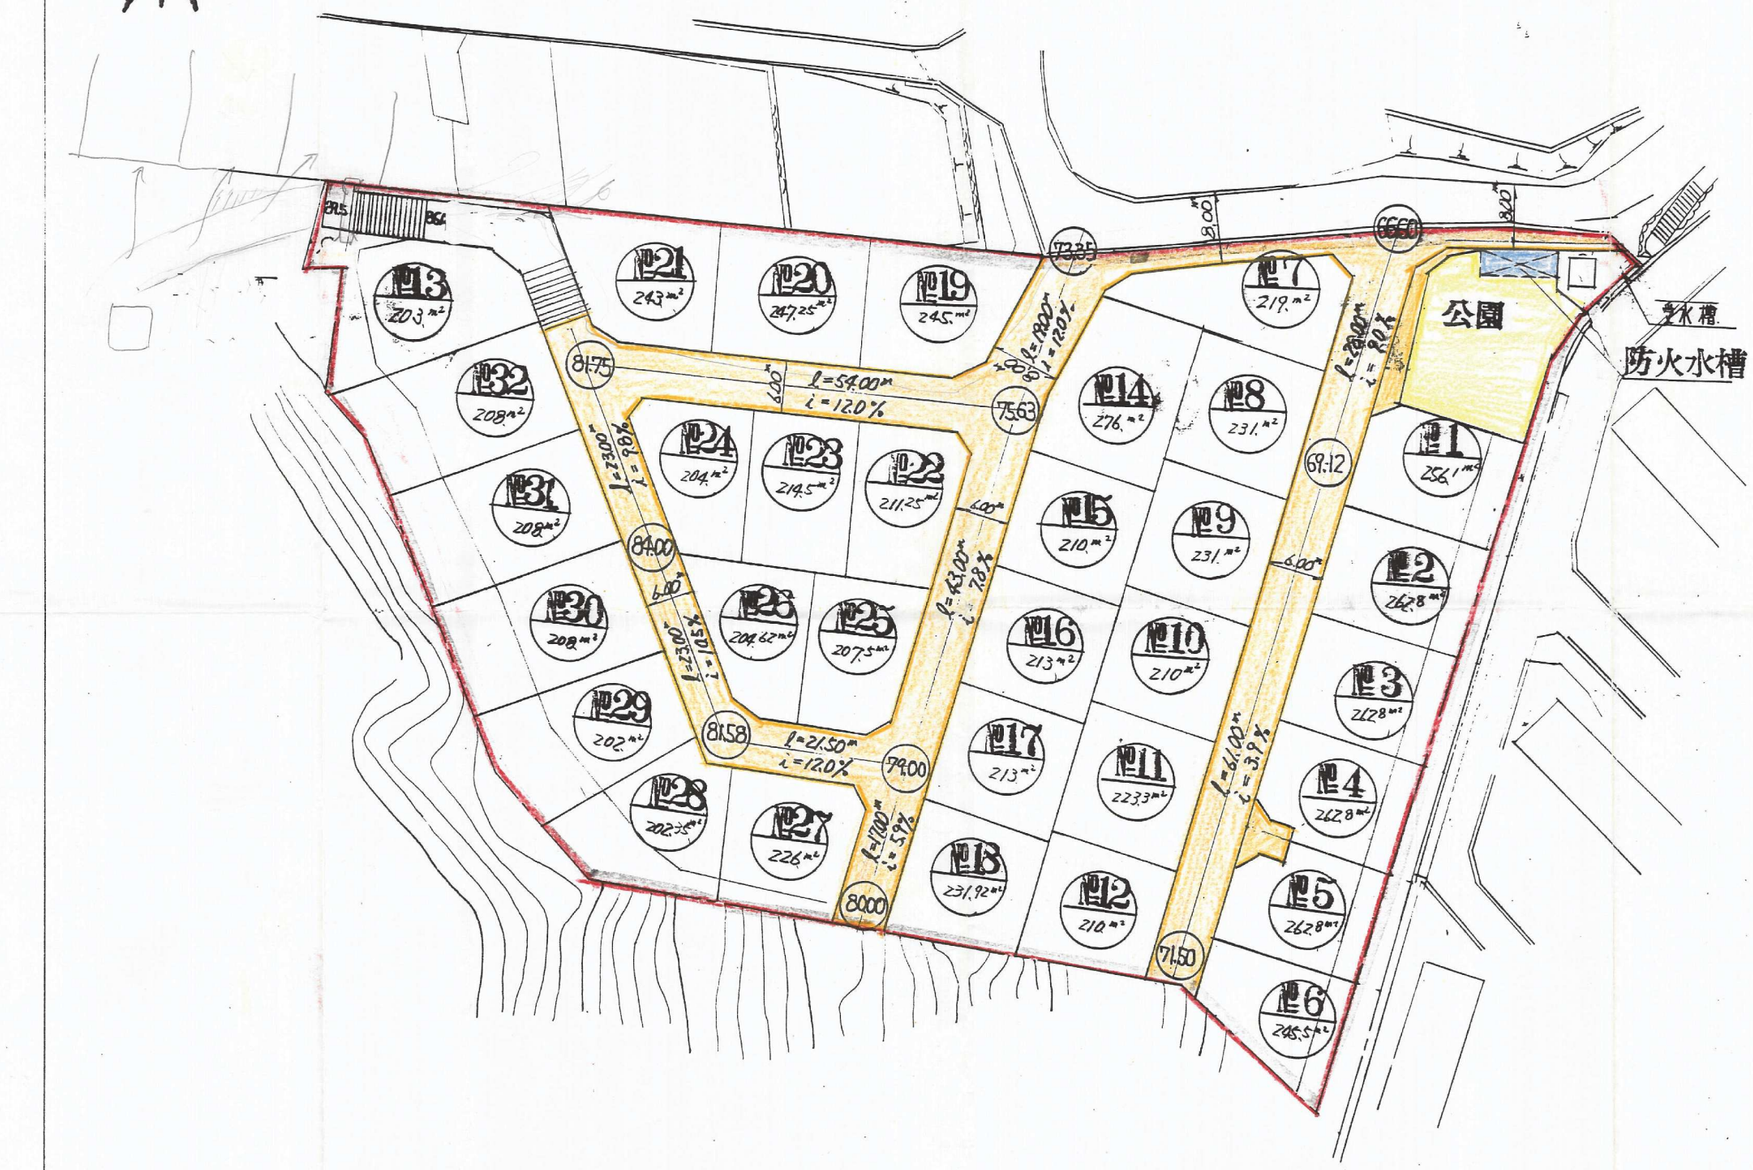

面 9829
公 295㎡
道 1890.㎡

土木・建築・設計・測量 太平開発株式会社	摘要	工事場所	北九州市門司区緑ヶ丘地内	件名	宅地造成工事	縮尺	1:500
		担当		図名	土地利用計画図	図面番号	4

2-9