


# 土地利用竣功図

縮尺, 1:250

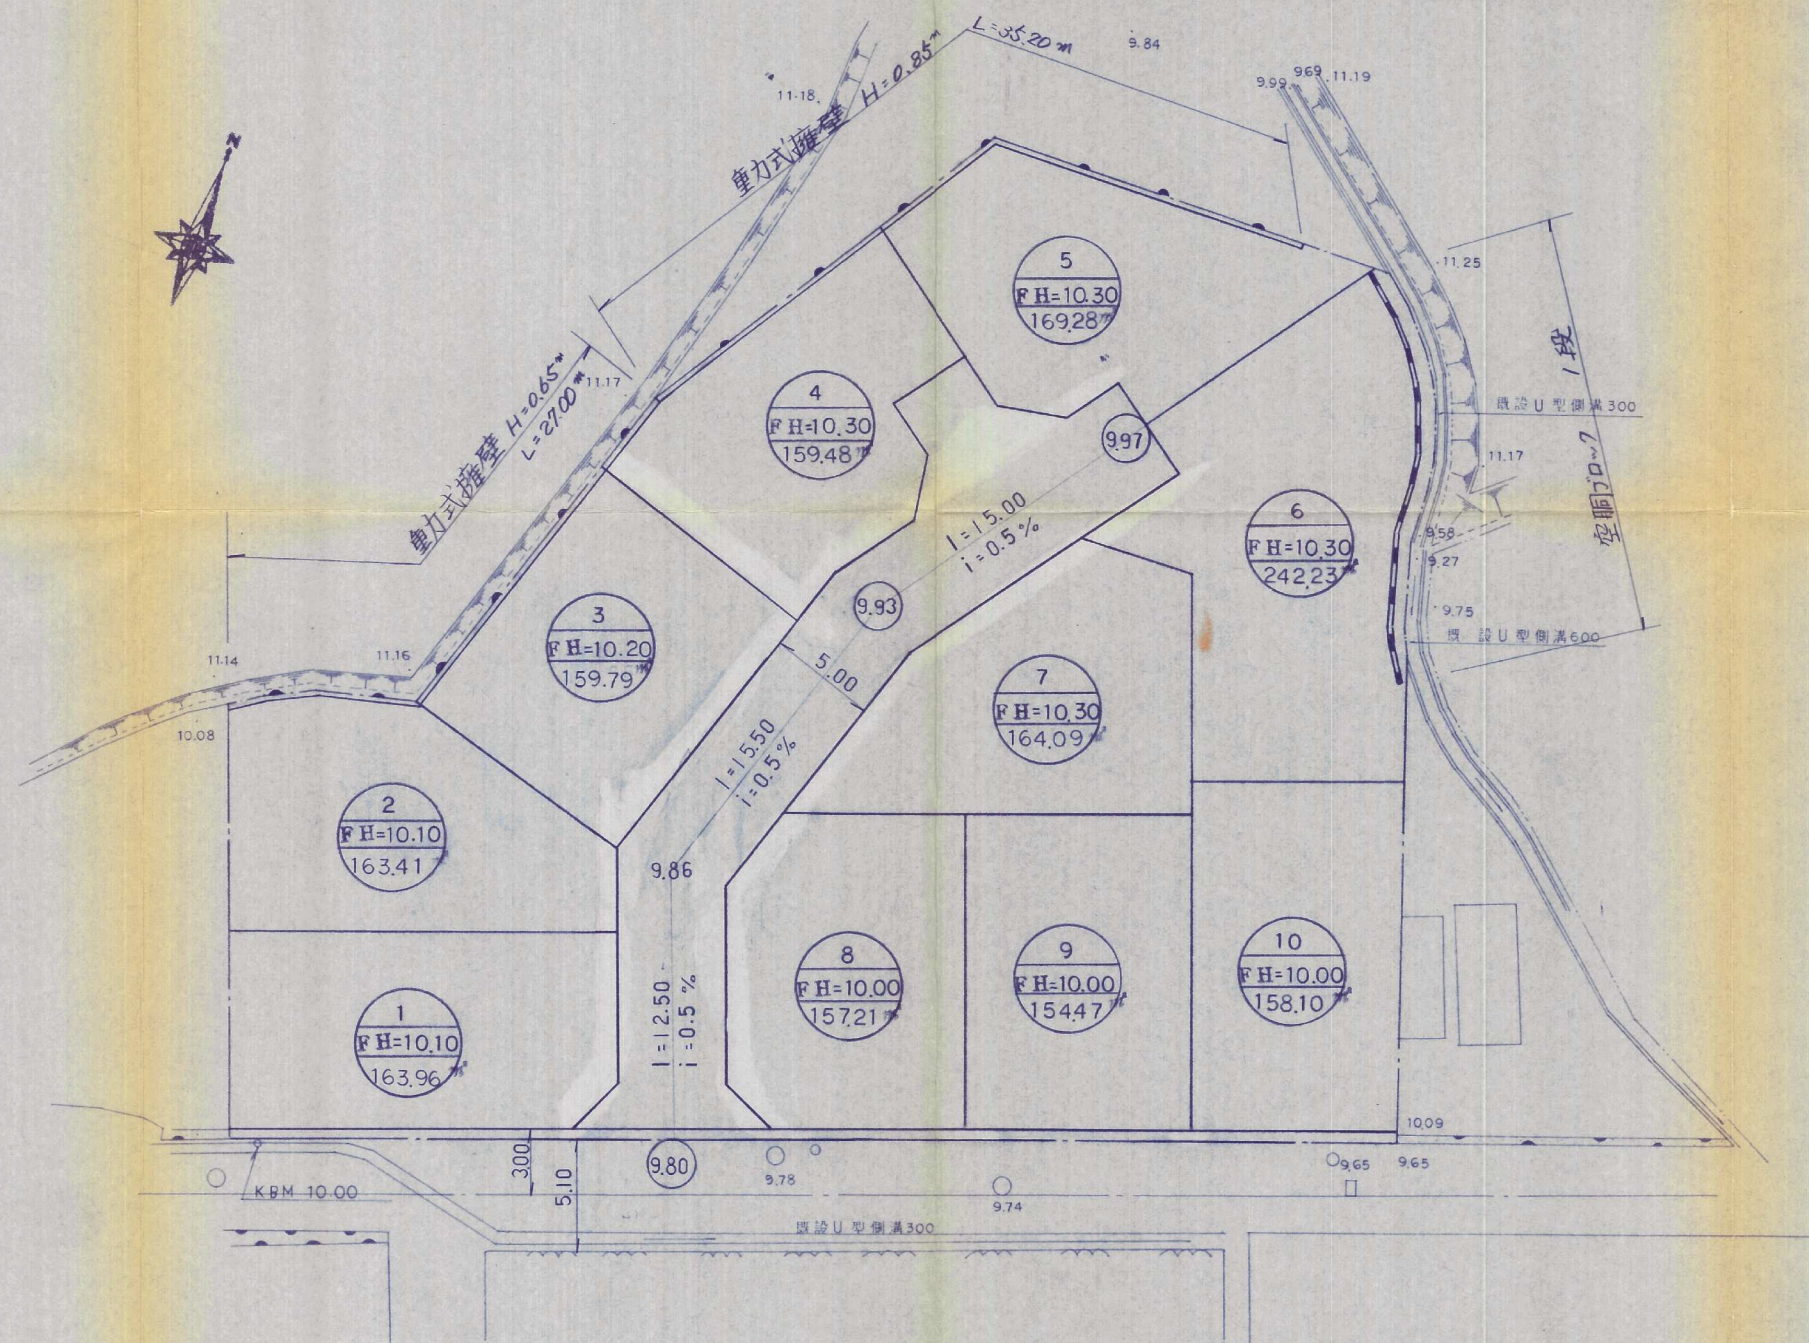

北九州市小倉北区馬場3丁目3-37

高尾設計事務所 (TEL) 511-4067

承認 設計 担当

縮尺  
1:250

設計年月日

工事名称 門司区大字黒川

図面名称

宅地造成工事  
土地利用竣功図

No. 5

2-37