


# 土地利用竣工平面図 S=1/300

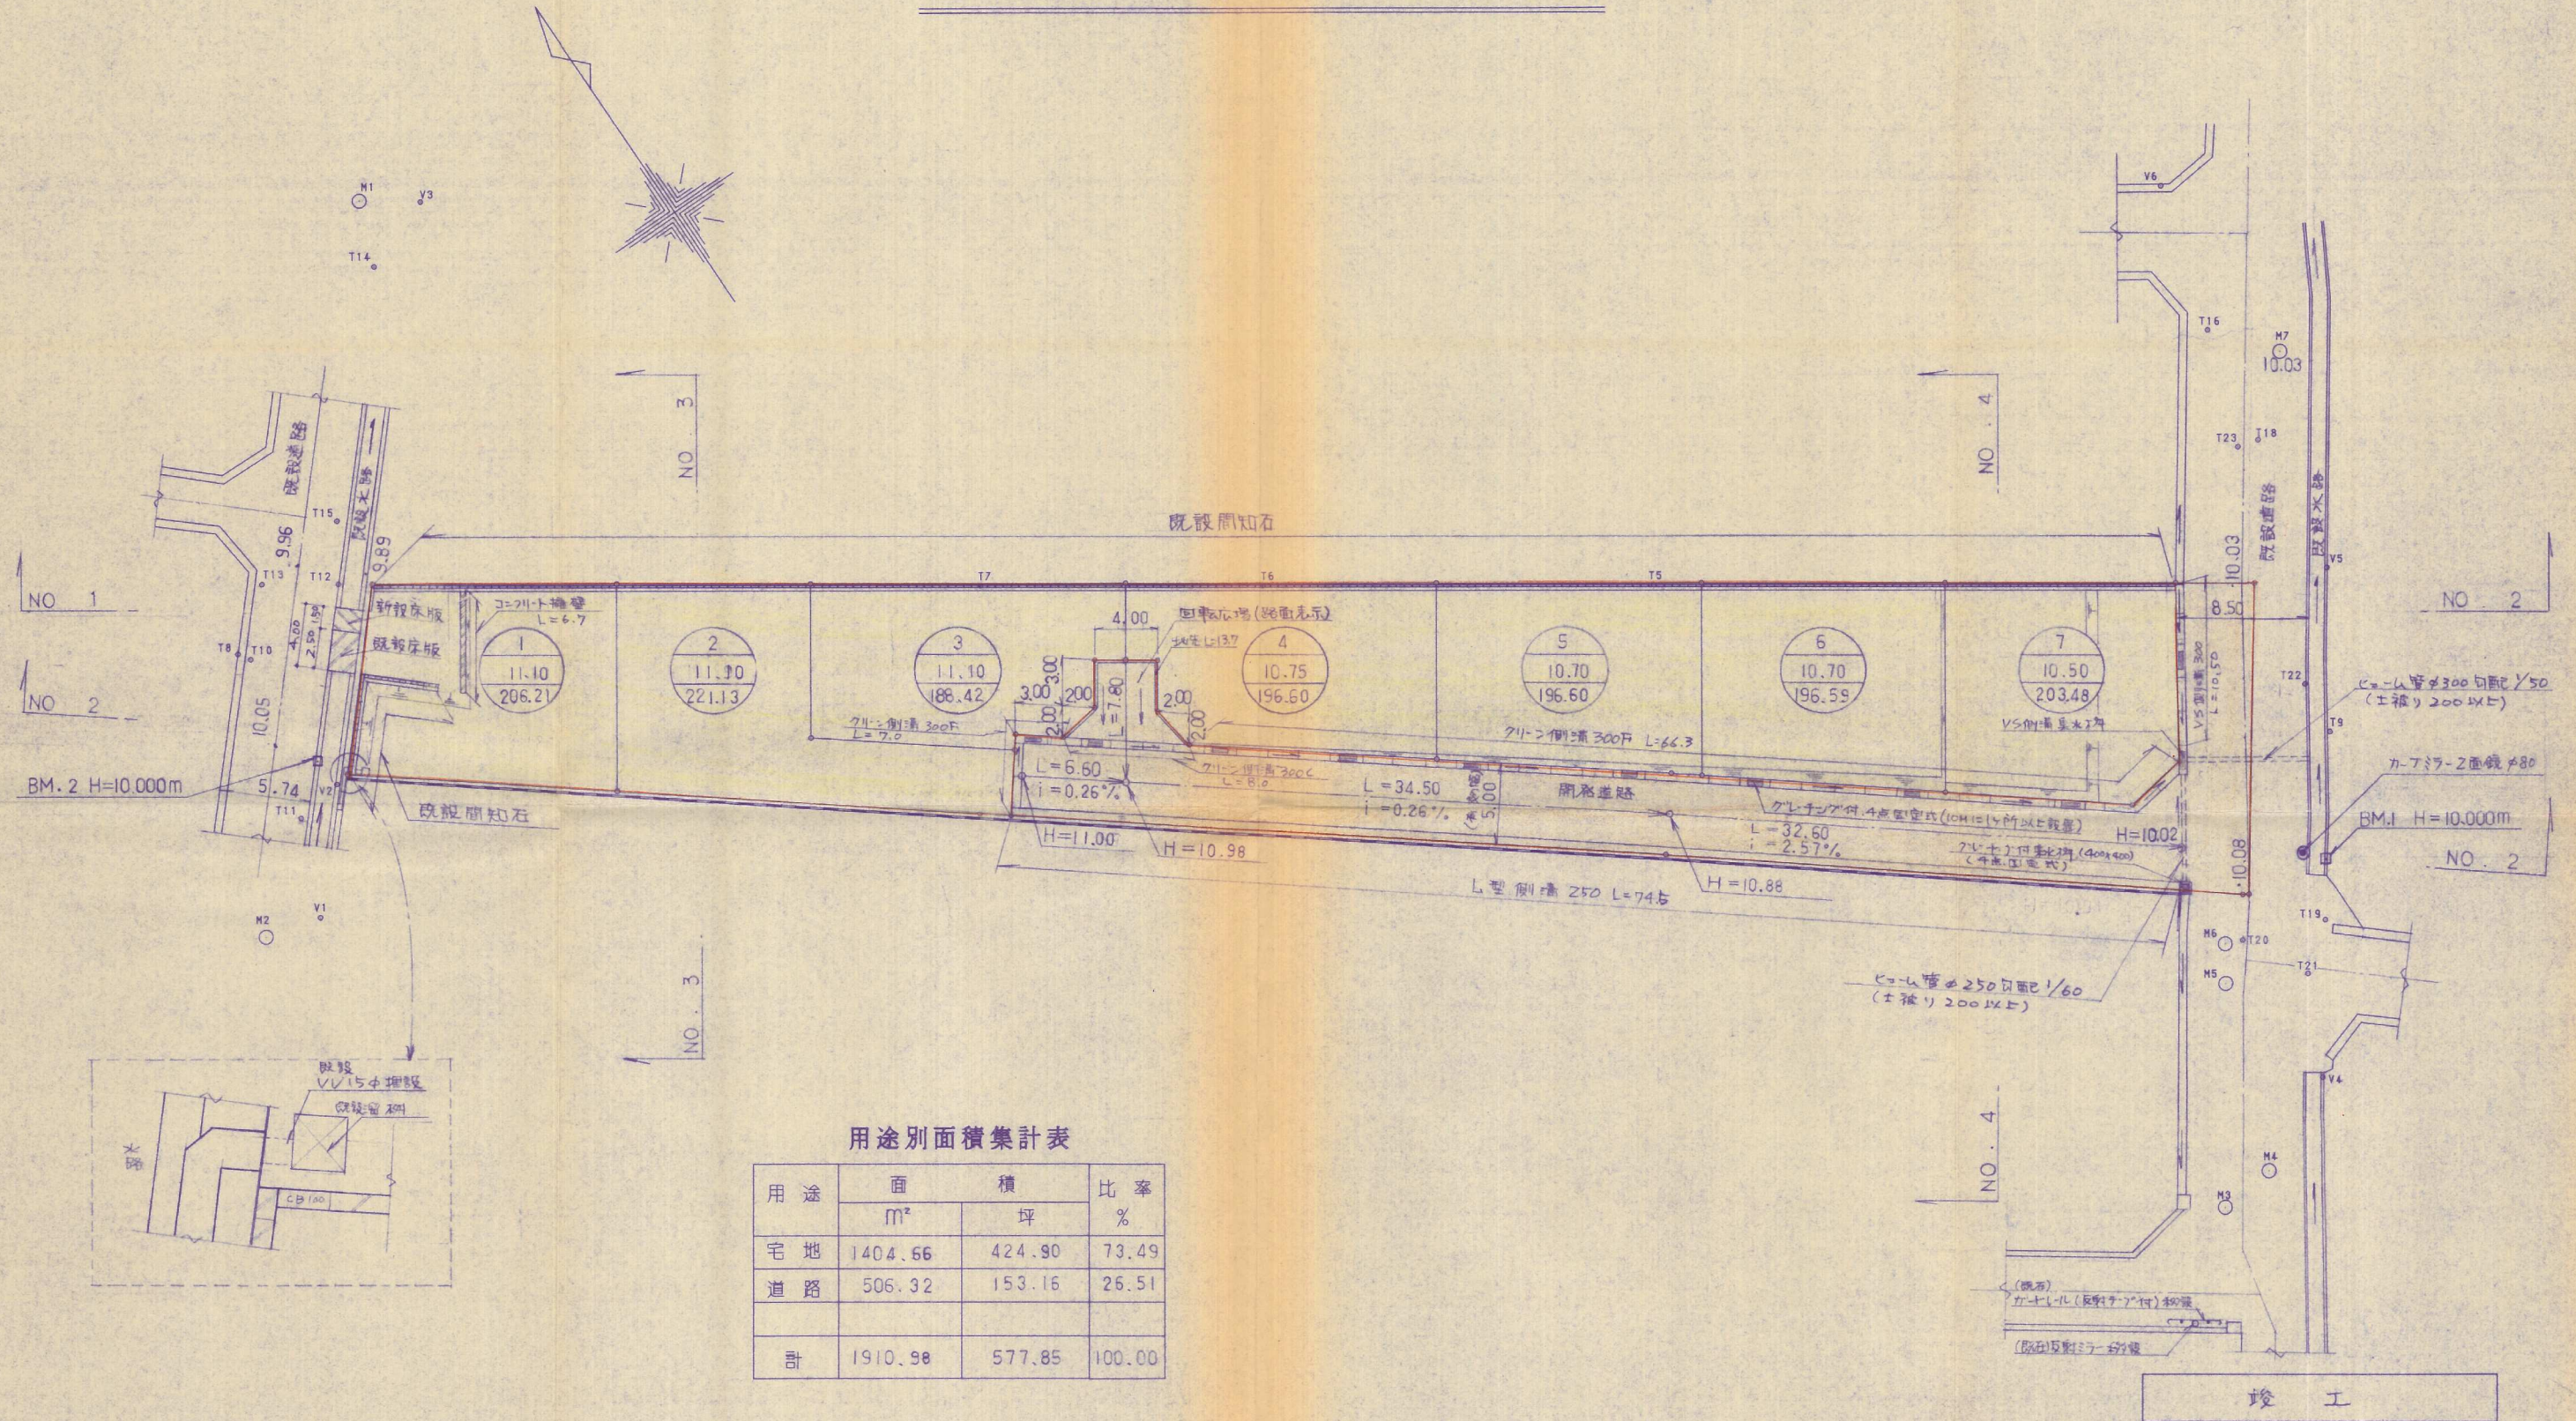

用途別面積集計表

用途	面積		比率 %
	m <sup>2</sup>	坪	
宅 地	1404.66	424.90	73.49
道 路	506.32	153.16	26.51
計	1910.98	577.85	100.00

開 発 者	(有) 藤工務店		TEL 093-471-1818
開発区域 の地名	北九州市小倉南区中貫1丁目985		
図面種別	土地利用竣工平面図		
図面番号	縮 尺	設計年月日	
4	1/300	平成 6 年 8 月 日	
設 計 者	北九州市小倉南区星和台 谷 吉 治	19-24	TEL 093-962-8200