


土地利用計画図 S=1/250

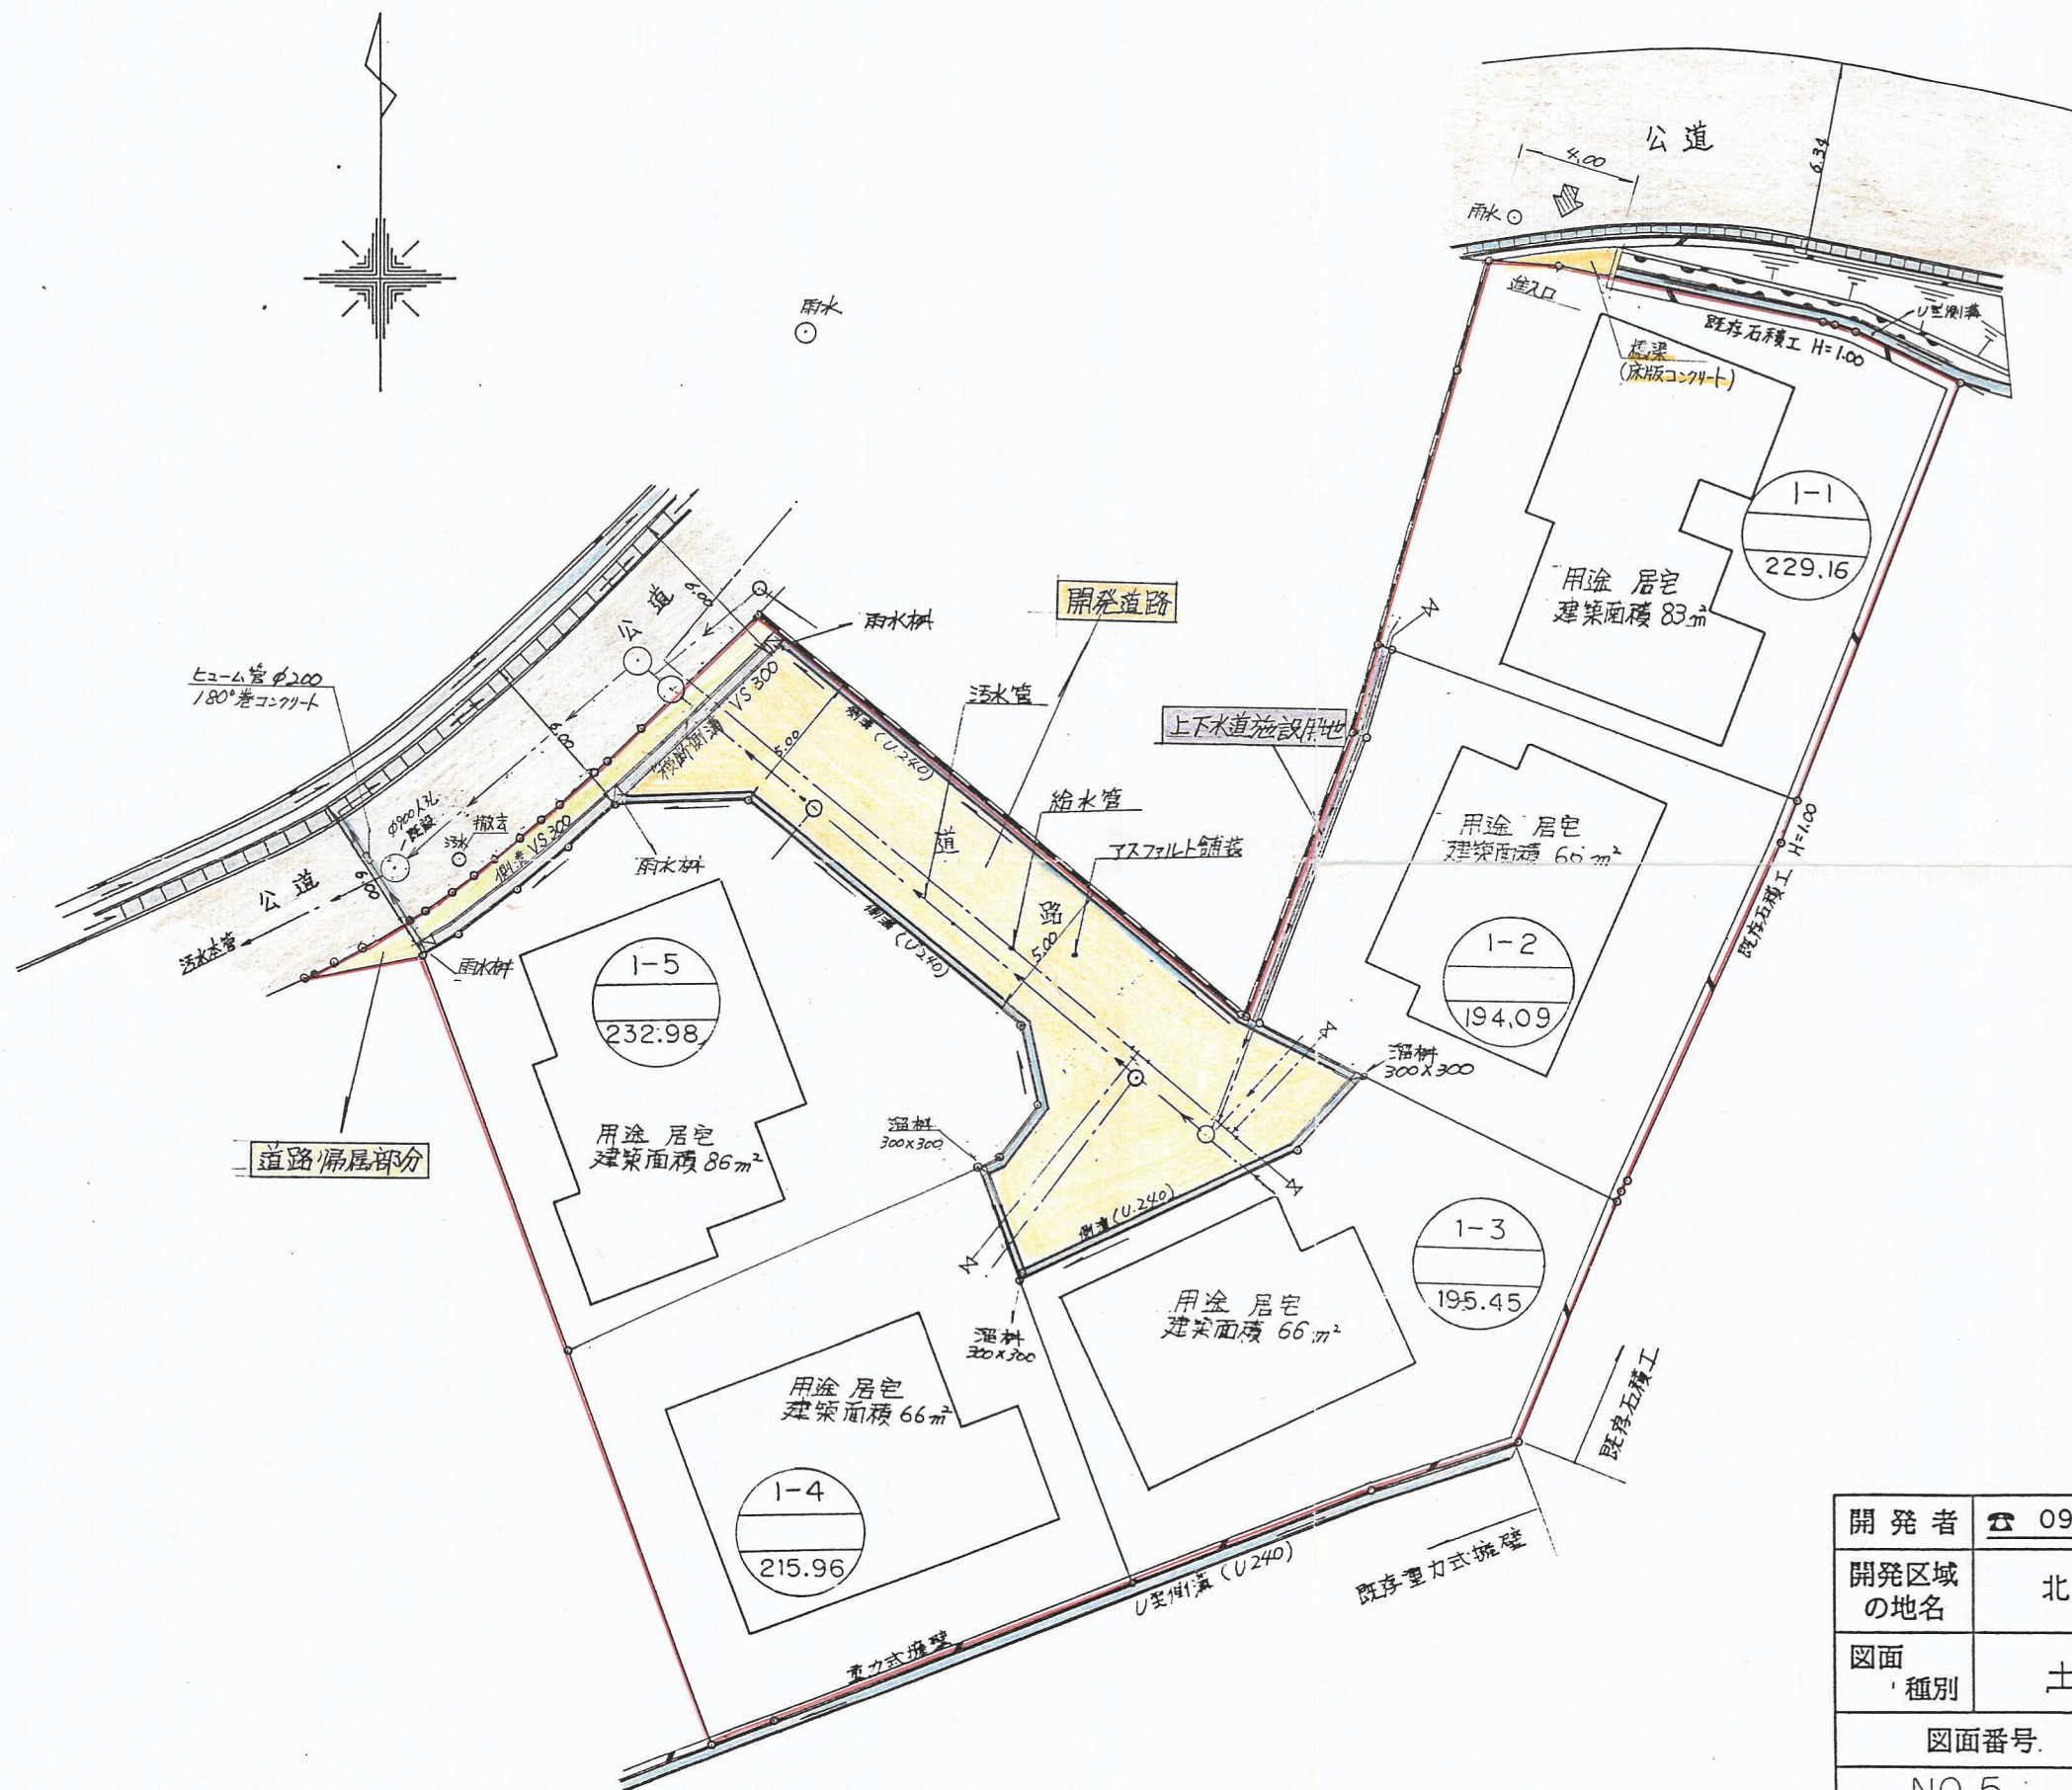

開 発 者	☎ 092-622-0111 日 営 建 設 株 式 会 社		
開発区域 の地名	北九州市門司区大字畑字蟹喰外新開		
図面 種別	土 地 利 用 計 画 図		
図面番号	縮 尺	設計年月日	
NO.5	1/250	平成 年 月 日	
設 計 者	福岡市中央区大手門2丁目9番29号 河辺測量 ☎ 電話 741-8446 氏名 河		会 社 ㊞