


土地利用計画図

縮尺, 1 : 250

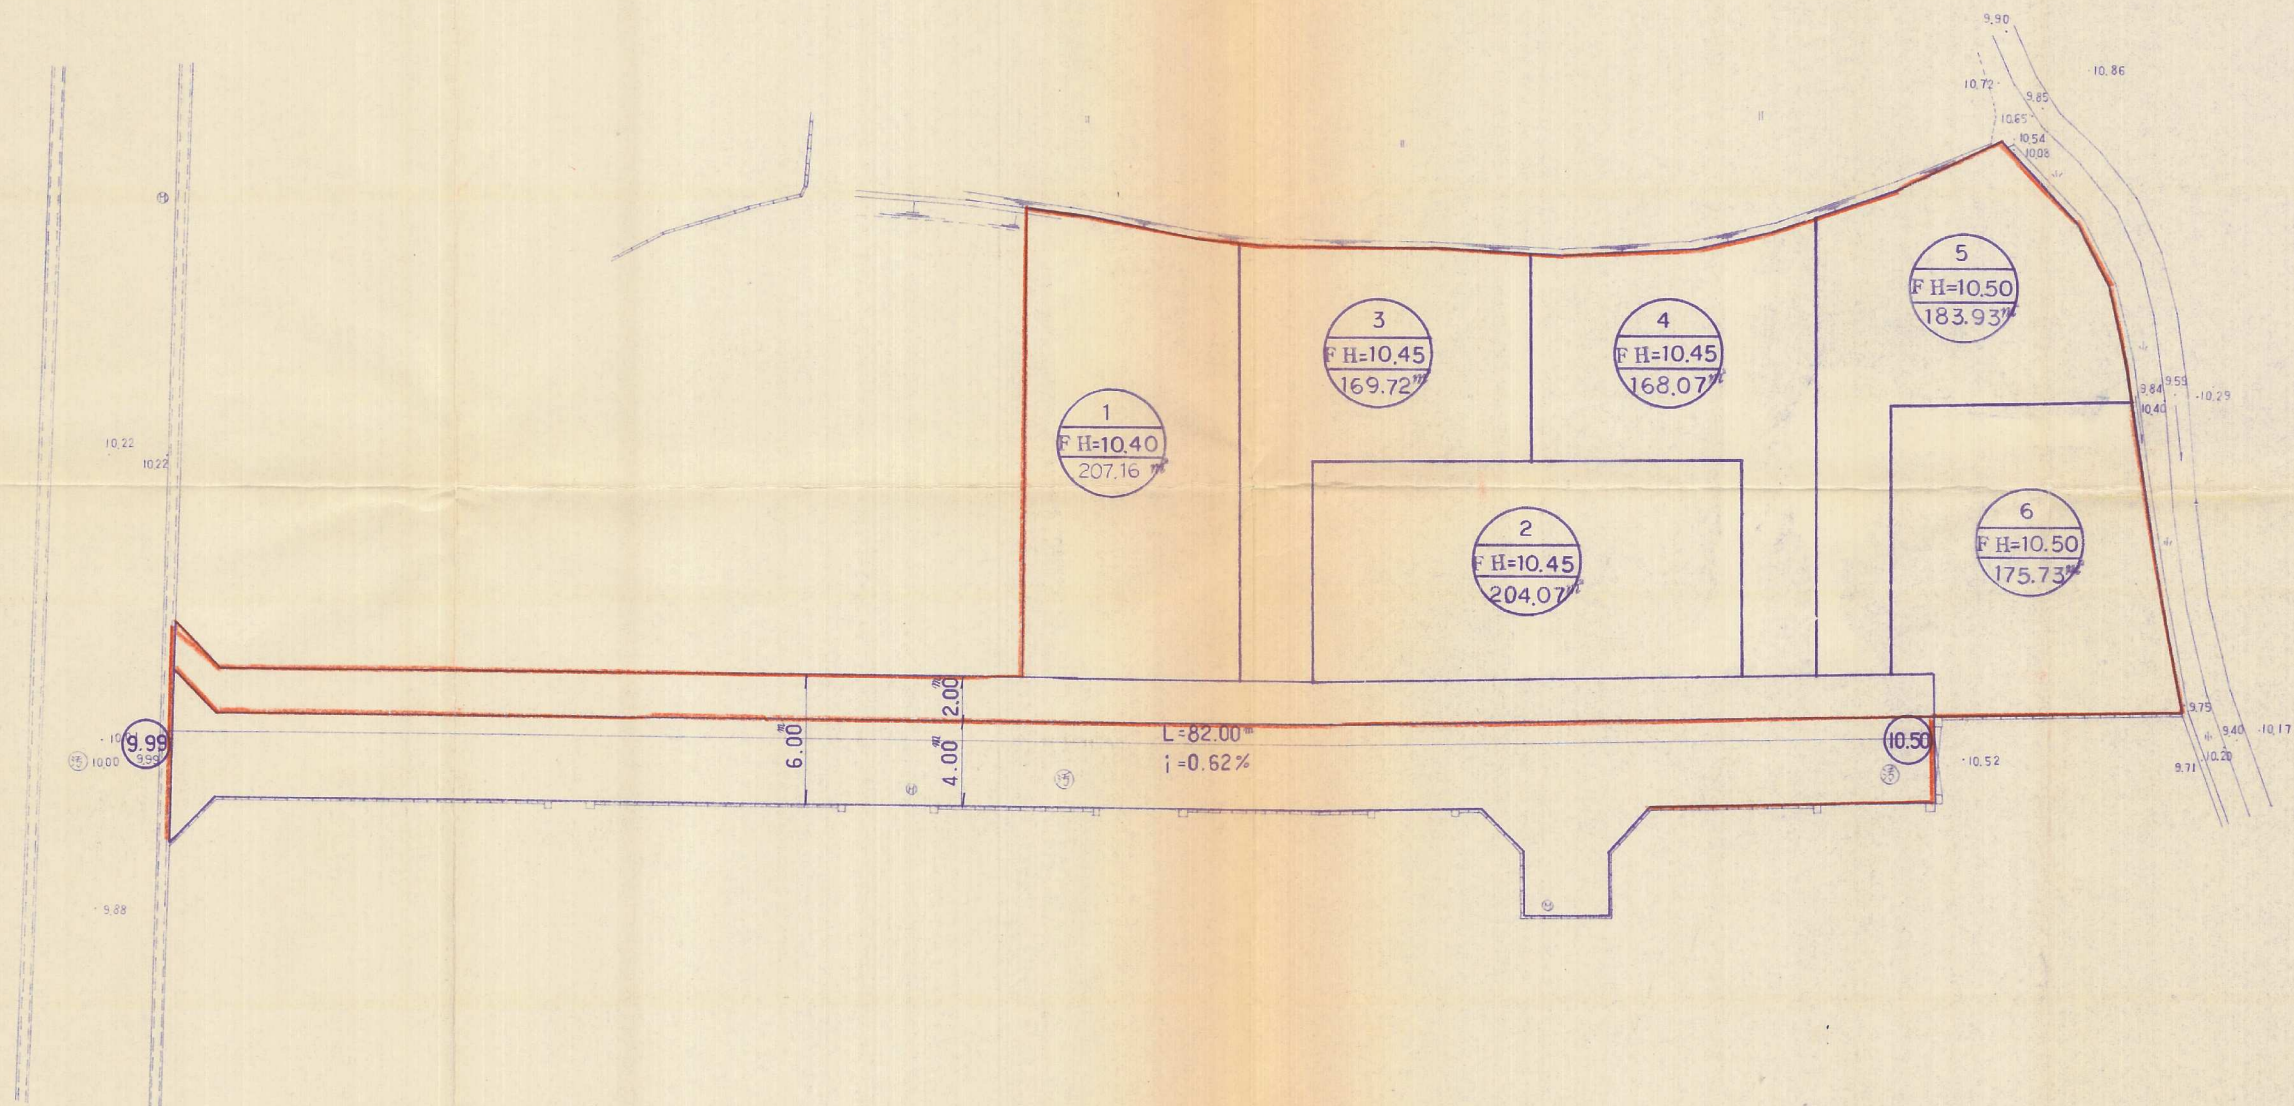

図面名称	土地利用計画図		
工事場所	北九州市門司区大字古志		
縮 尺	1 : 250	図面番号	No. 5
設計年月日	平成 4 年 8 月 13 日		
設 計 者	北九州市小倉北区大手町 6 番 27 号 株式会社 三和測量設計コンサルタント TEL (093) 591 - 5678		