
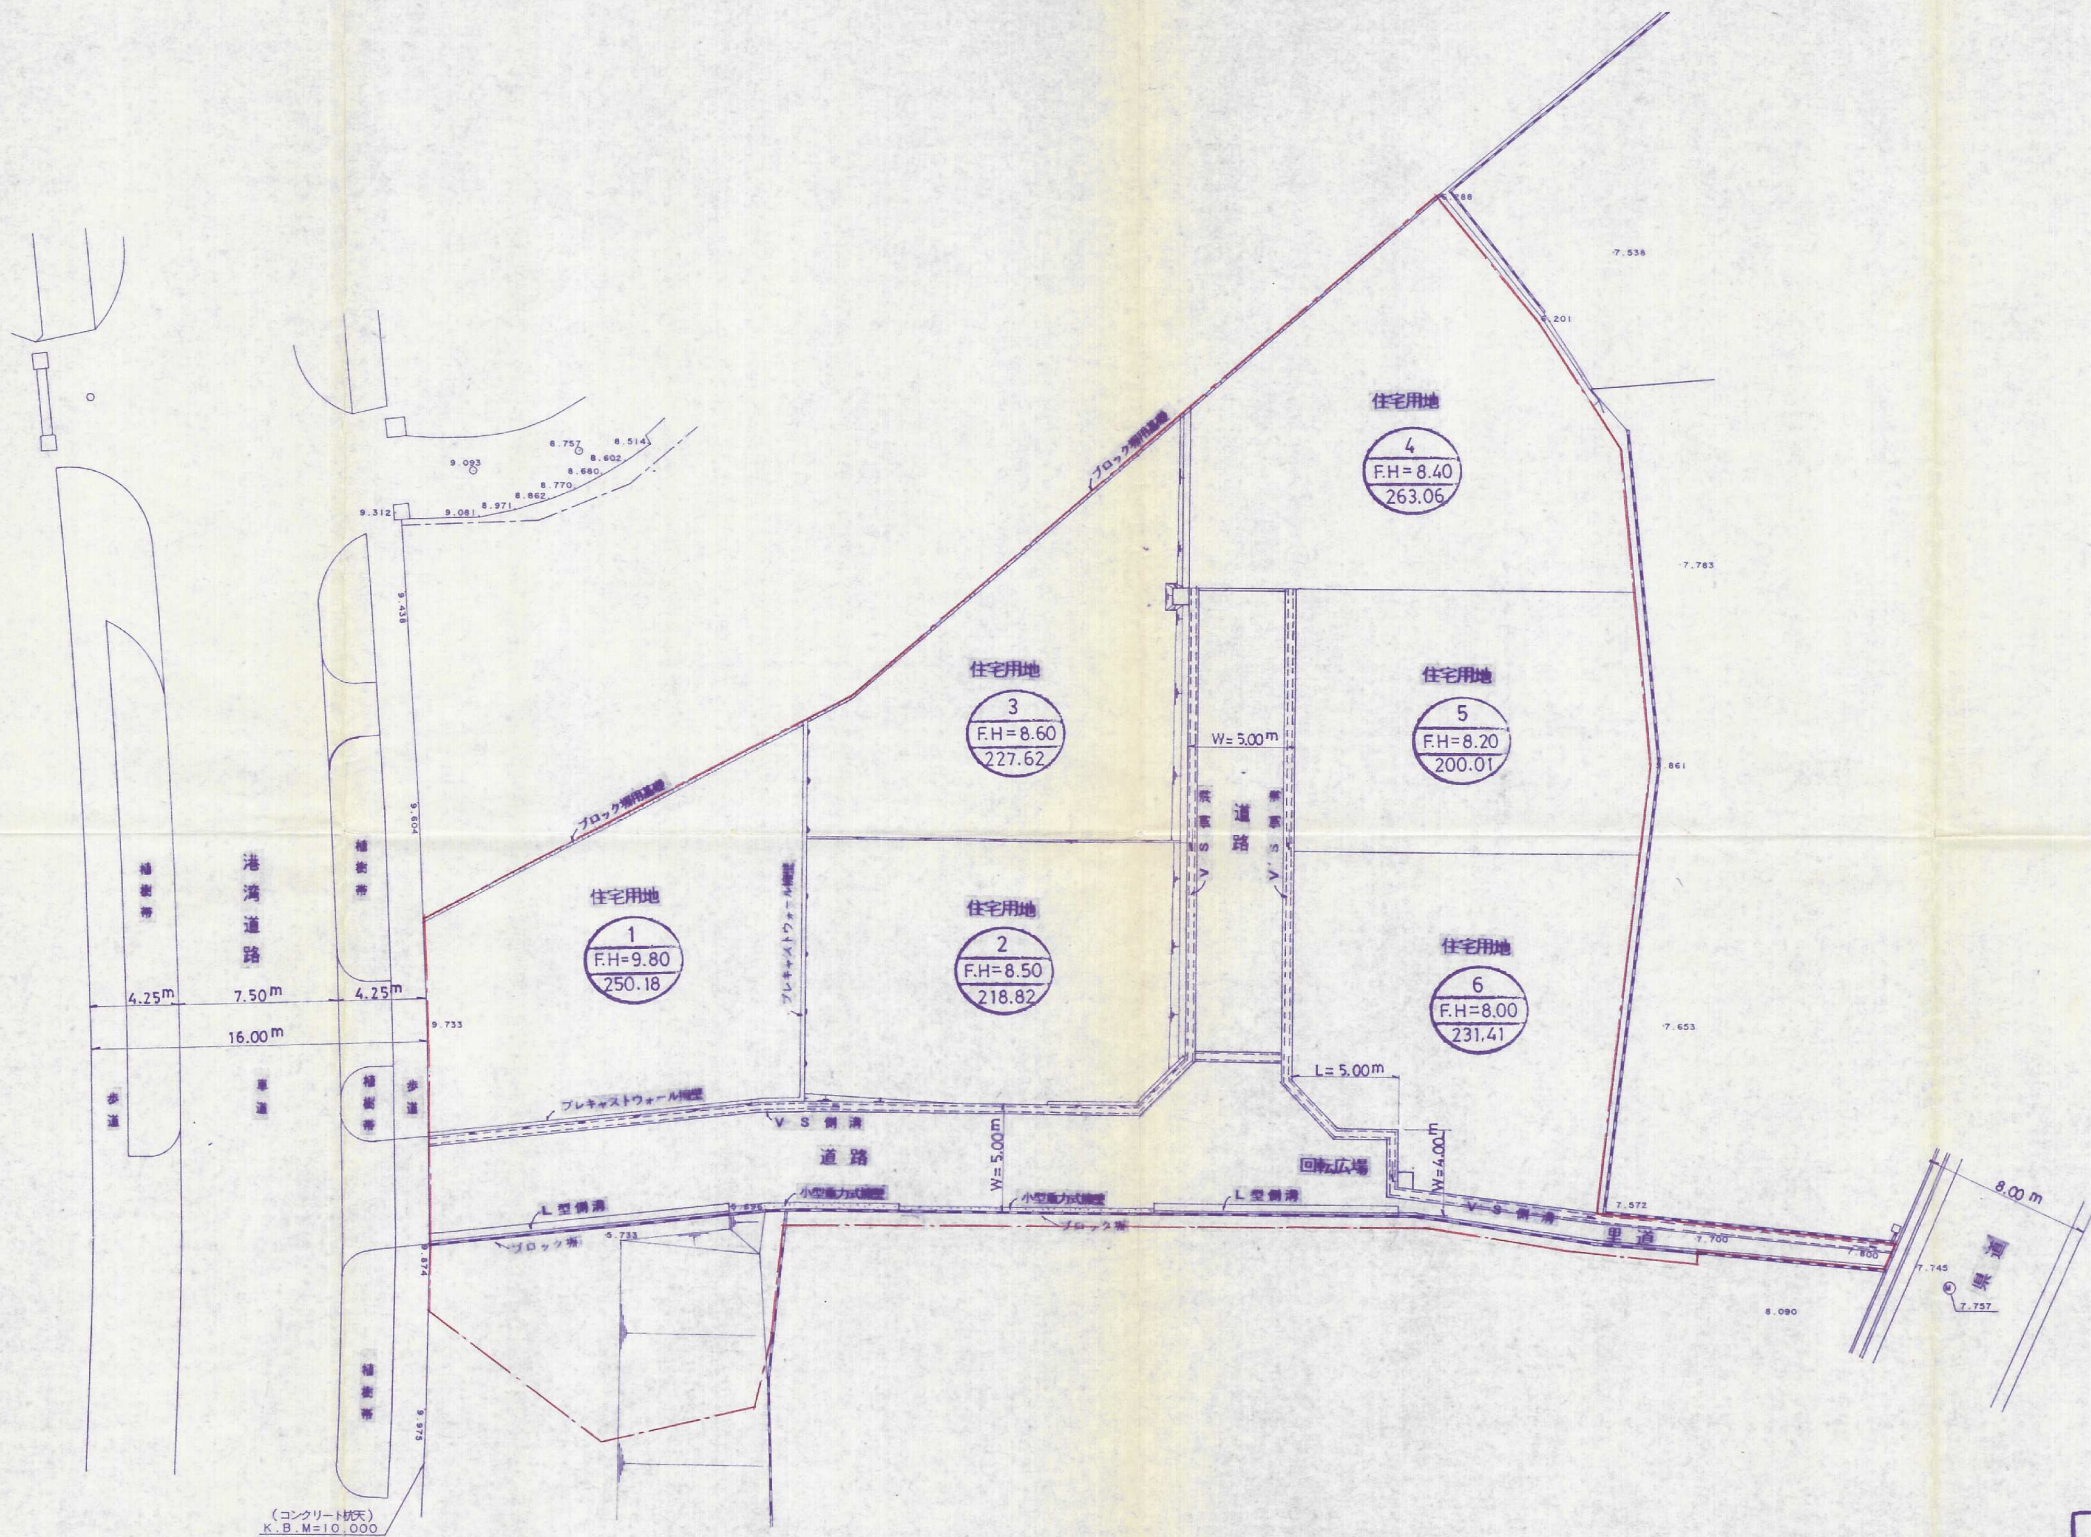


土地利用計画図

S = 1 : 250

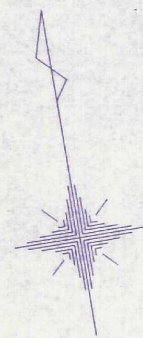

(コンクリート舗装)
K.B.M=10,000

竣工申請図

開発者	☎ 372-0444 有限会社 玄興開発		
開発区域 の地名	北九州市門司区白野江二丁目2326番地1ほか		
図面 種別	土地利用計画平面図		
図面番号	縮 尺	設計年月日	
11 - 5	S = 1 : 250	平成 10 年 8 月 12 日	
設 計 者	北九州市八幡東区中央1丁目3番10号 有限会社 上村設計		☎ 093(661)6773