


土地利用計画平面図

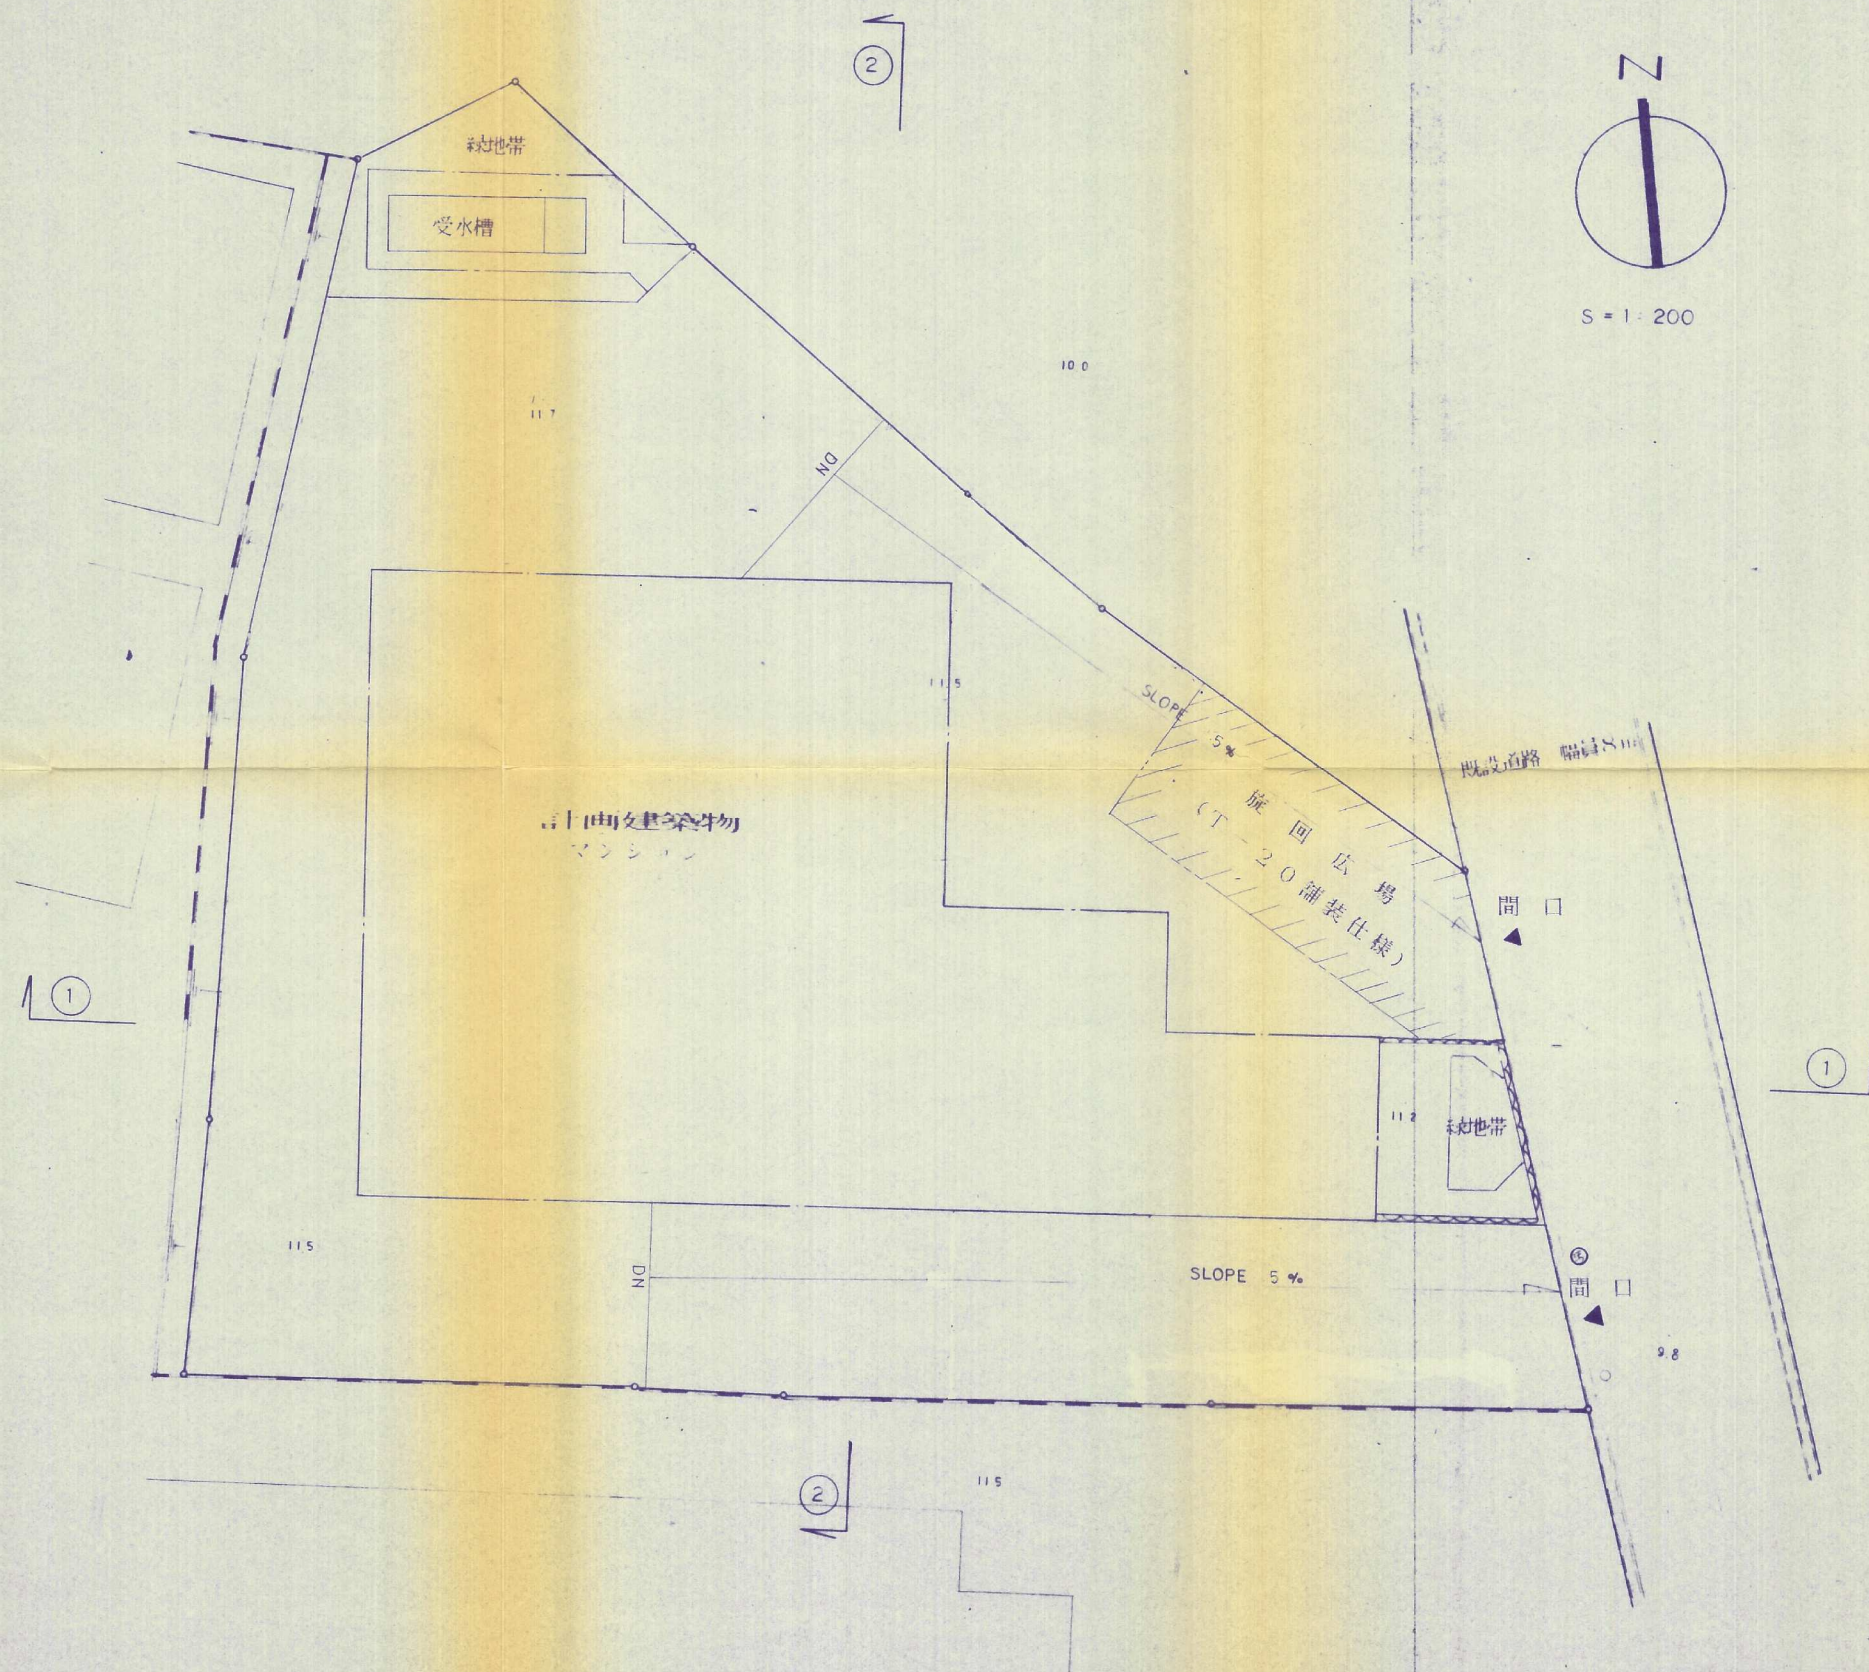

凡 例	
記号	種別
---	開発区域
□	緑地帯
□	マンション用地

開 発 者	丸和興産株式会社		
開発区域の地名	北九州市門司区大字畑字下ノ原2027番外		
図 面 種 別	土地利用計画平面図		
図 面 番 号	縮 尺	設 計 年 月 日	
6	S = 1 : 200	H3.8.20	
設 計 者	株式会社 太平設計 氏 名		