



# 土地利用竣功図


縮尺, 1 : 200

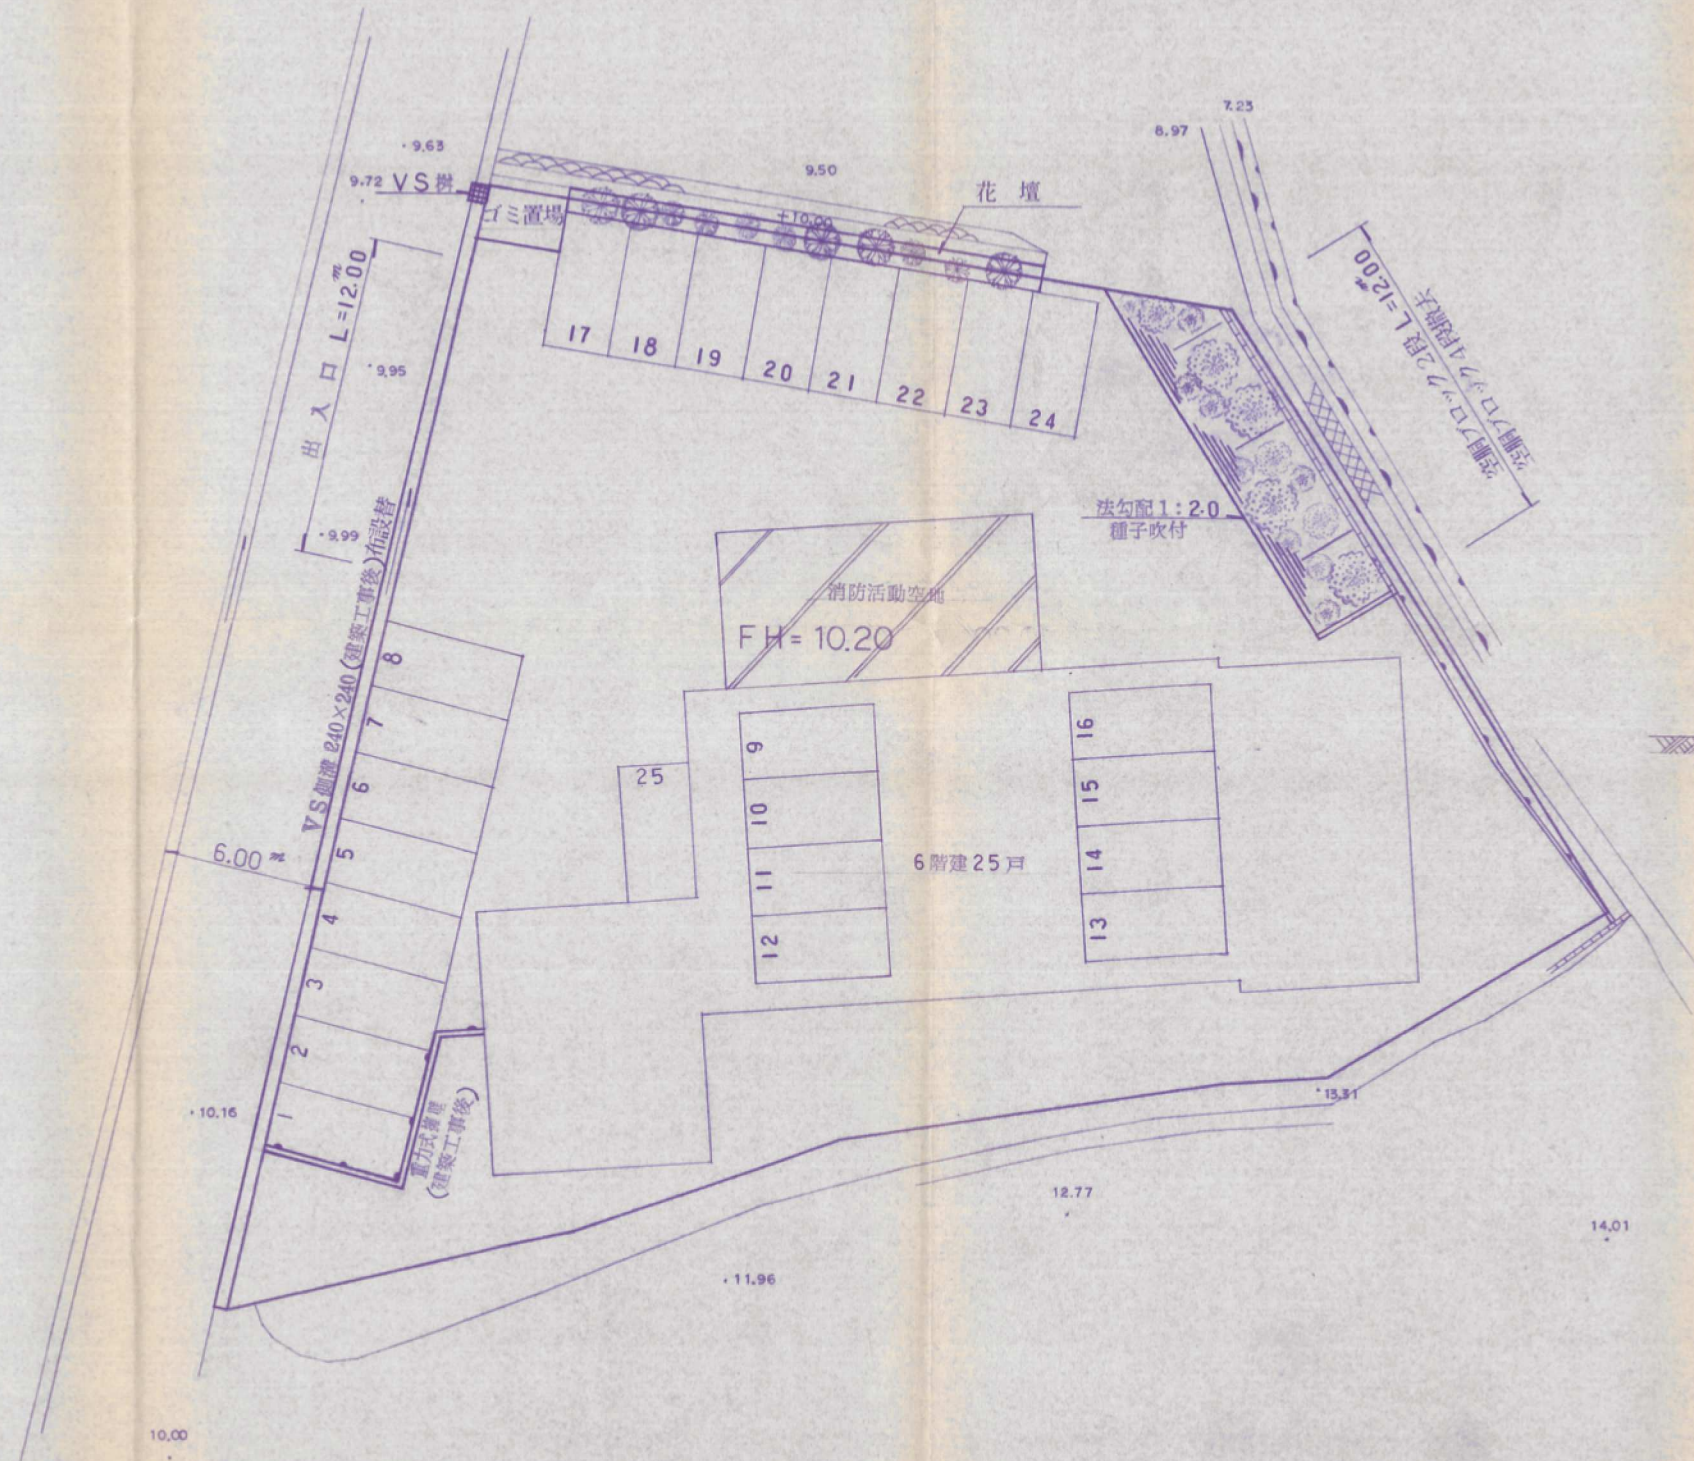

標準重力式擁壁 S=1:20

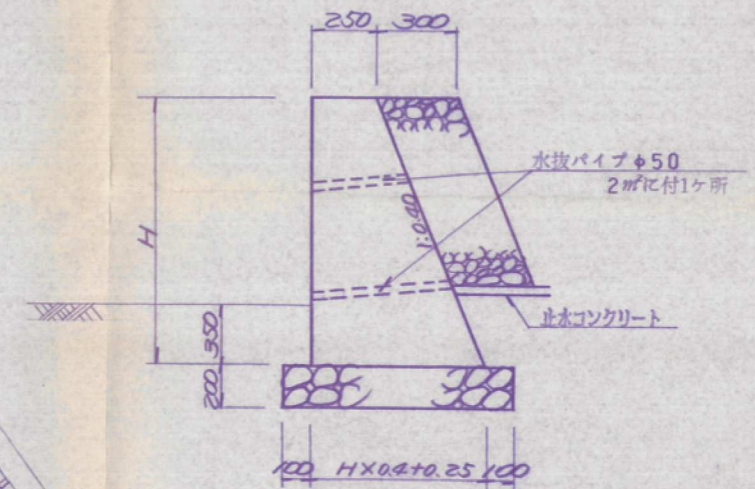

VS側溝240 S=1:10

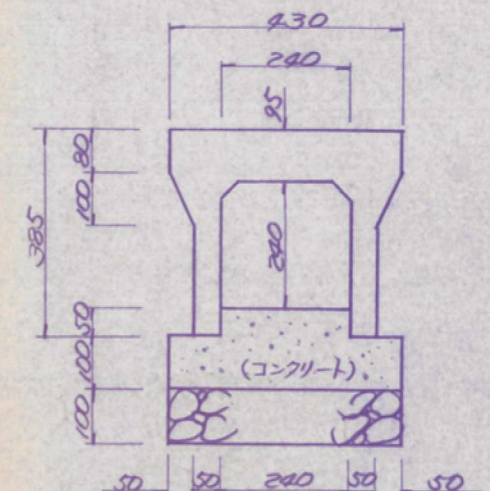

北九州市小倉北区馬場3丁目3-37  
(有)高尾設計事務所 (代)511-4067

縮尺 1:200  
設計年月日

工事名称 門司区藤松一丁目 宅地造成工事  
図面名称 土地利用竣功図

No. 3