


土地利用竣功図

縮尺 1:250

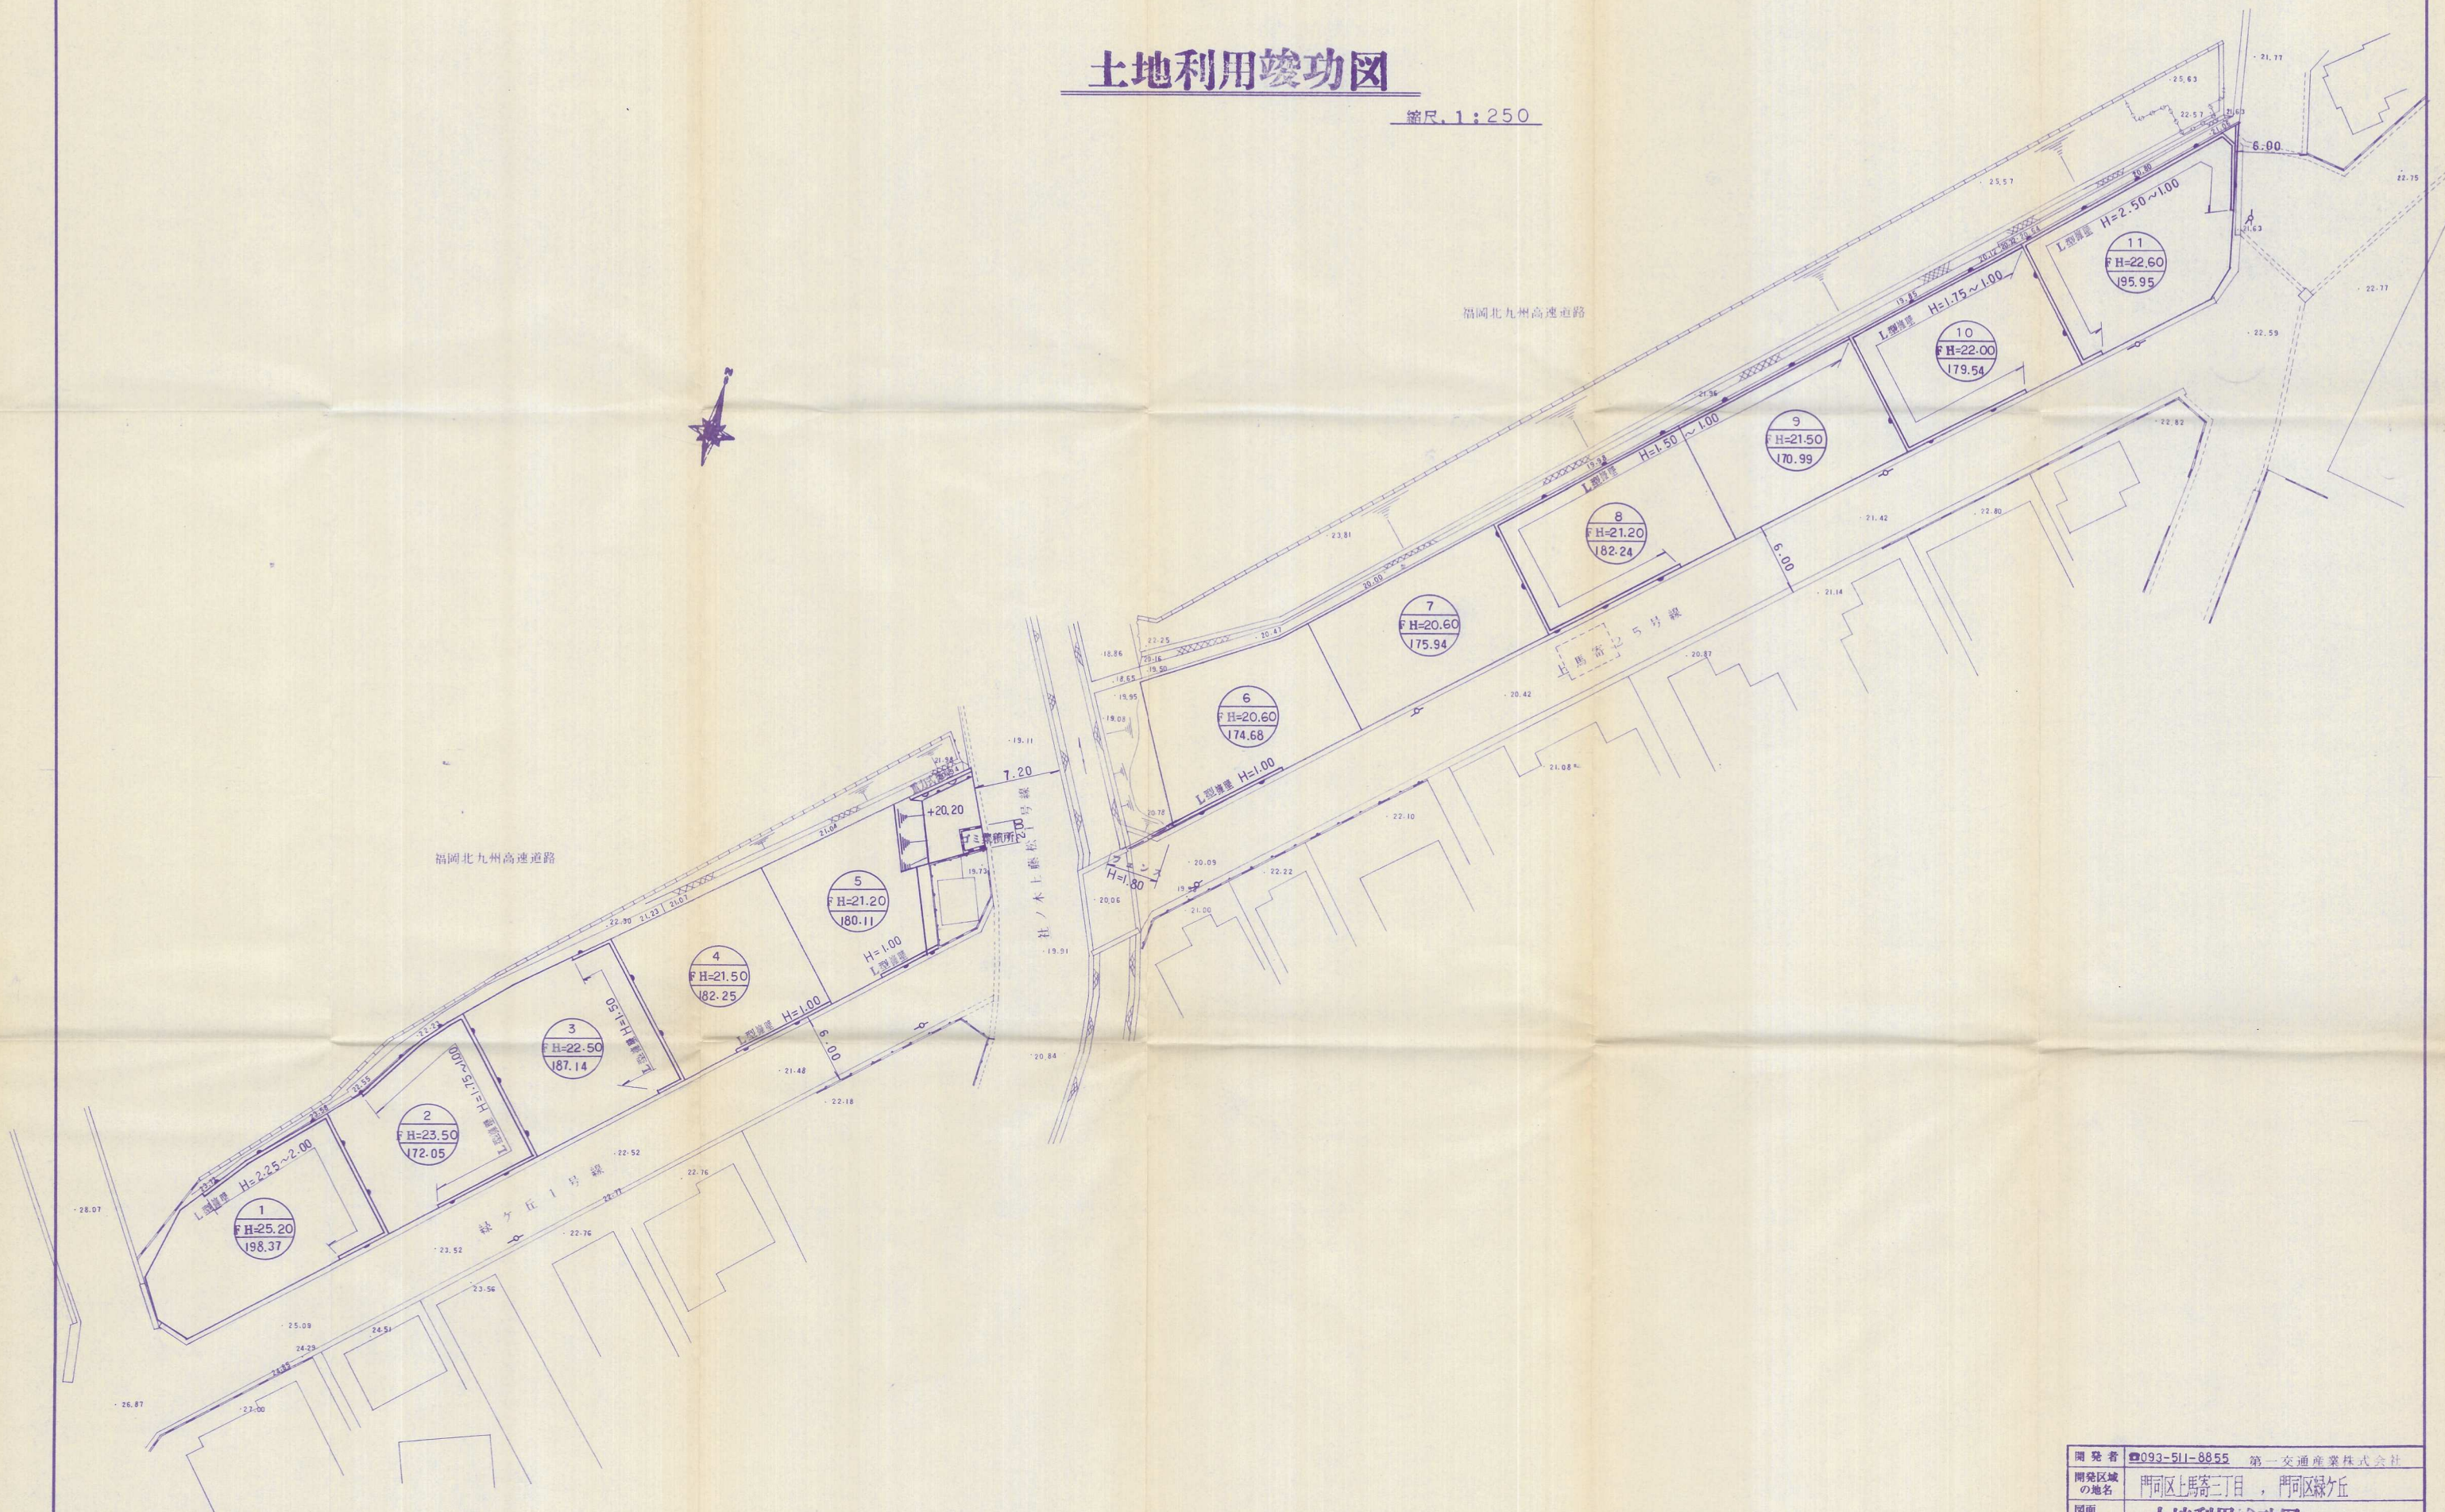

開發者	☎093-511-8855 第一交通産業株式会社		
開發区域 の地名	門司区上馬寄三丁目，門司区緑ヶ丘		
図面 種別	土地利用竣功図		
図面番号	縮尺	設計年月日	
6	1 : 250		
設計者	北九州豊小倉北区馬場3丁目3-17(有)高尾設計事務所 ☎(代表) 4-0687 氏名 ㊟		