
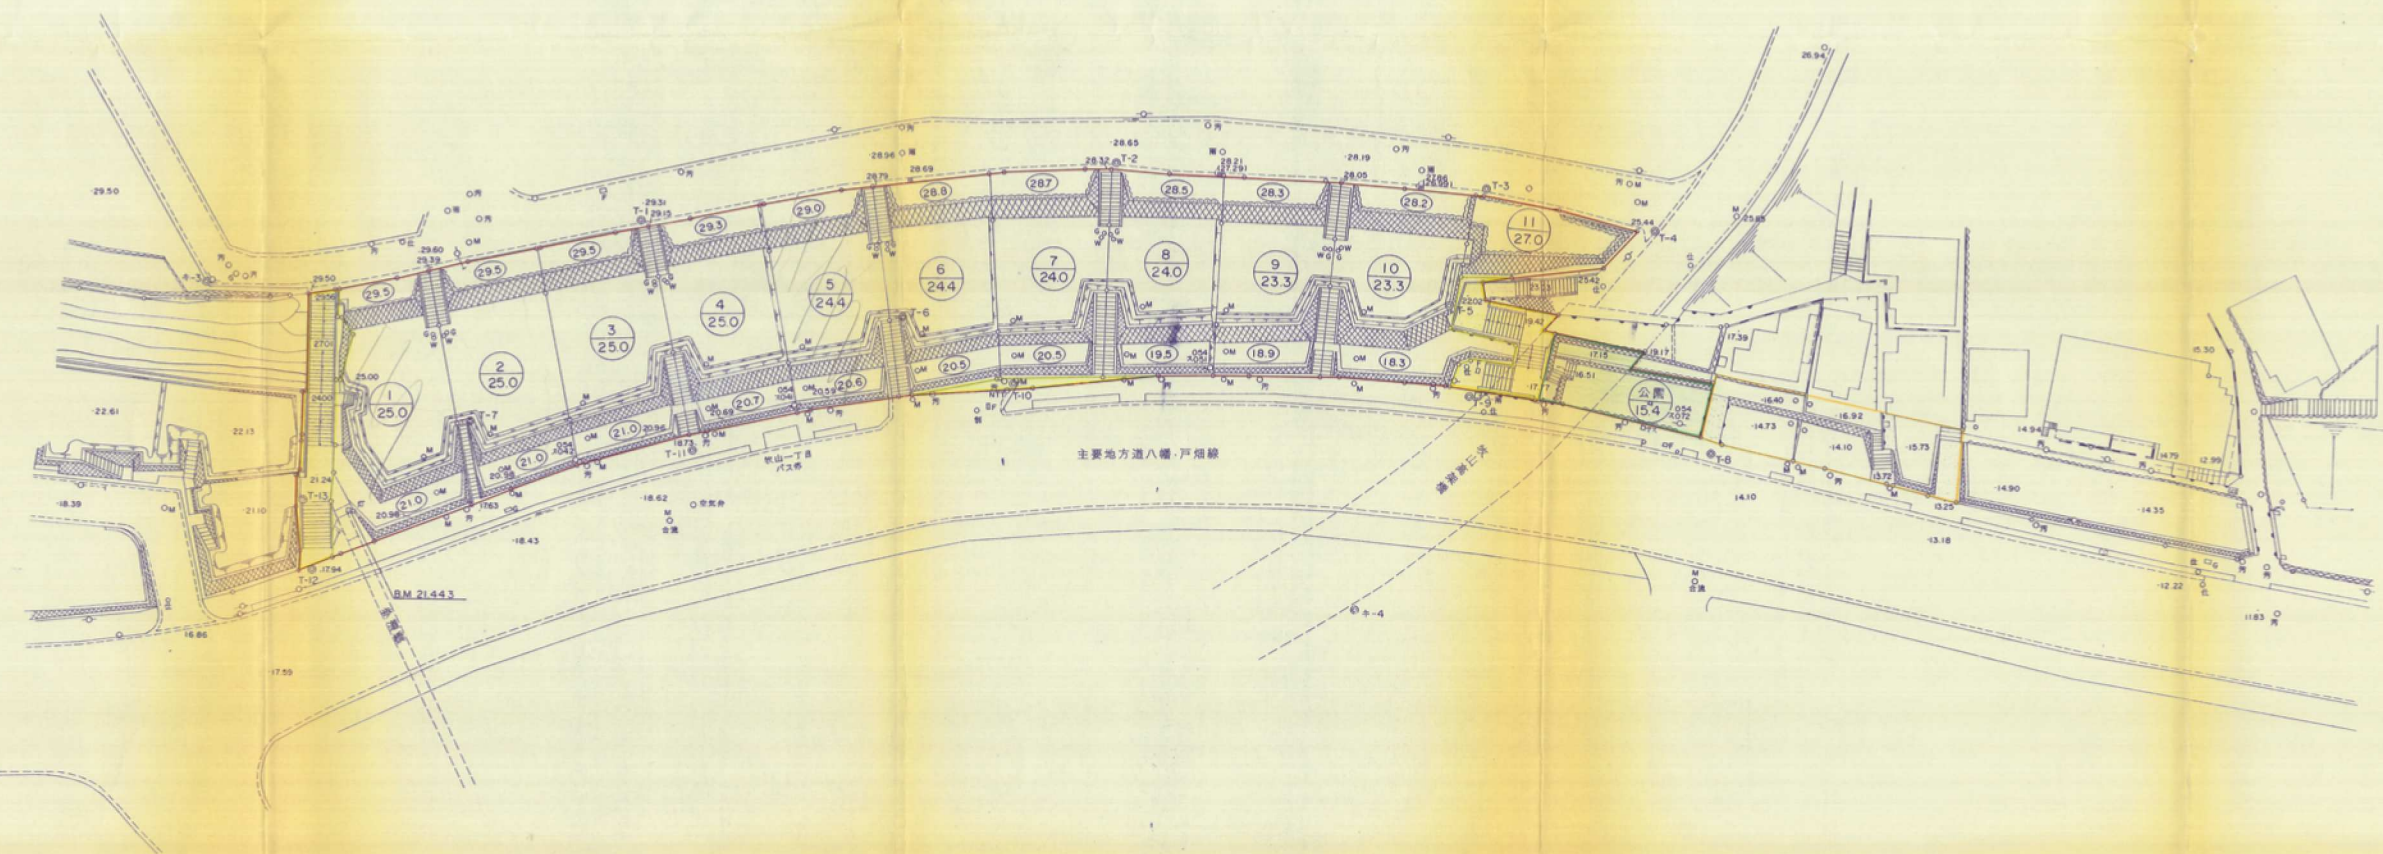


牧山1丁目3番竣工平面图

S=1:500

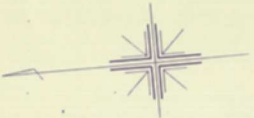

凡 例

- 開発区域
- 道 路
- 公 園
- 手 摺
- フェンス
- その他 (造成協力地)

開発者	西日本鉄道株式会社 TEL 092-734-1312	
開発区域の地名	北九州市 戸畑区 牧山 1丁目3-1 外	
図面の種別	竣工平面图	
図面番号	縮 尺	設計年月日
	1/500	平成 年 月 日
設計者	TEL	