


土地利用竣功図

縮尺, 1:250

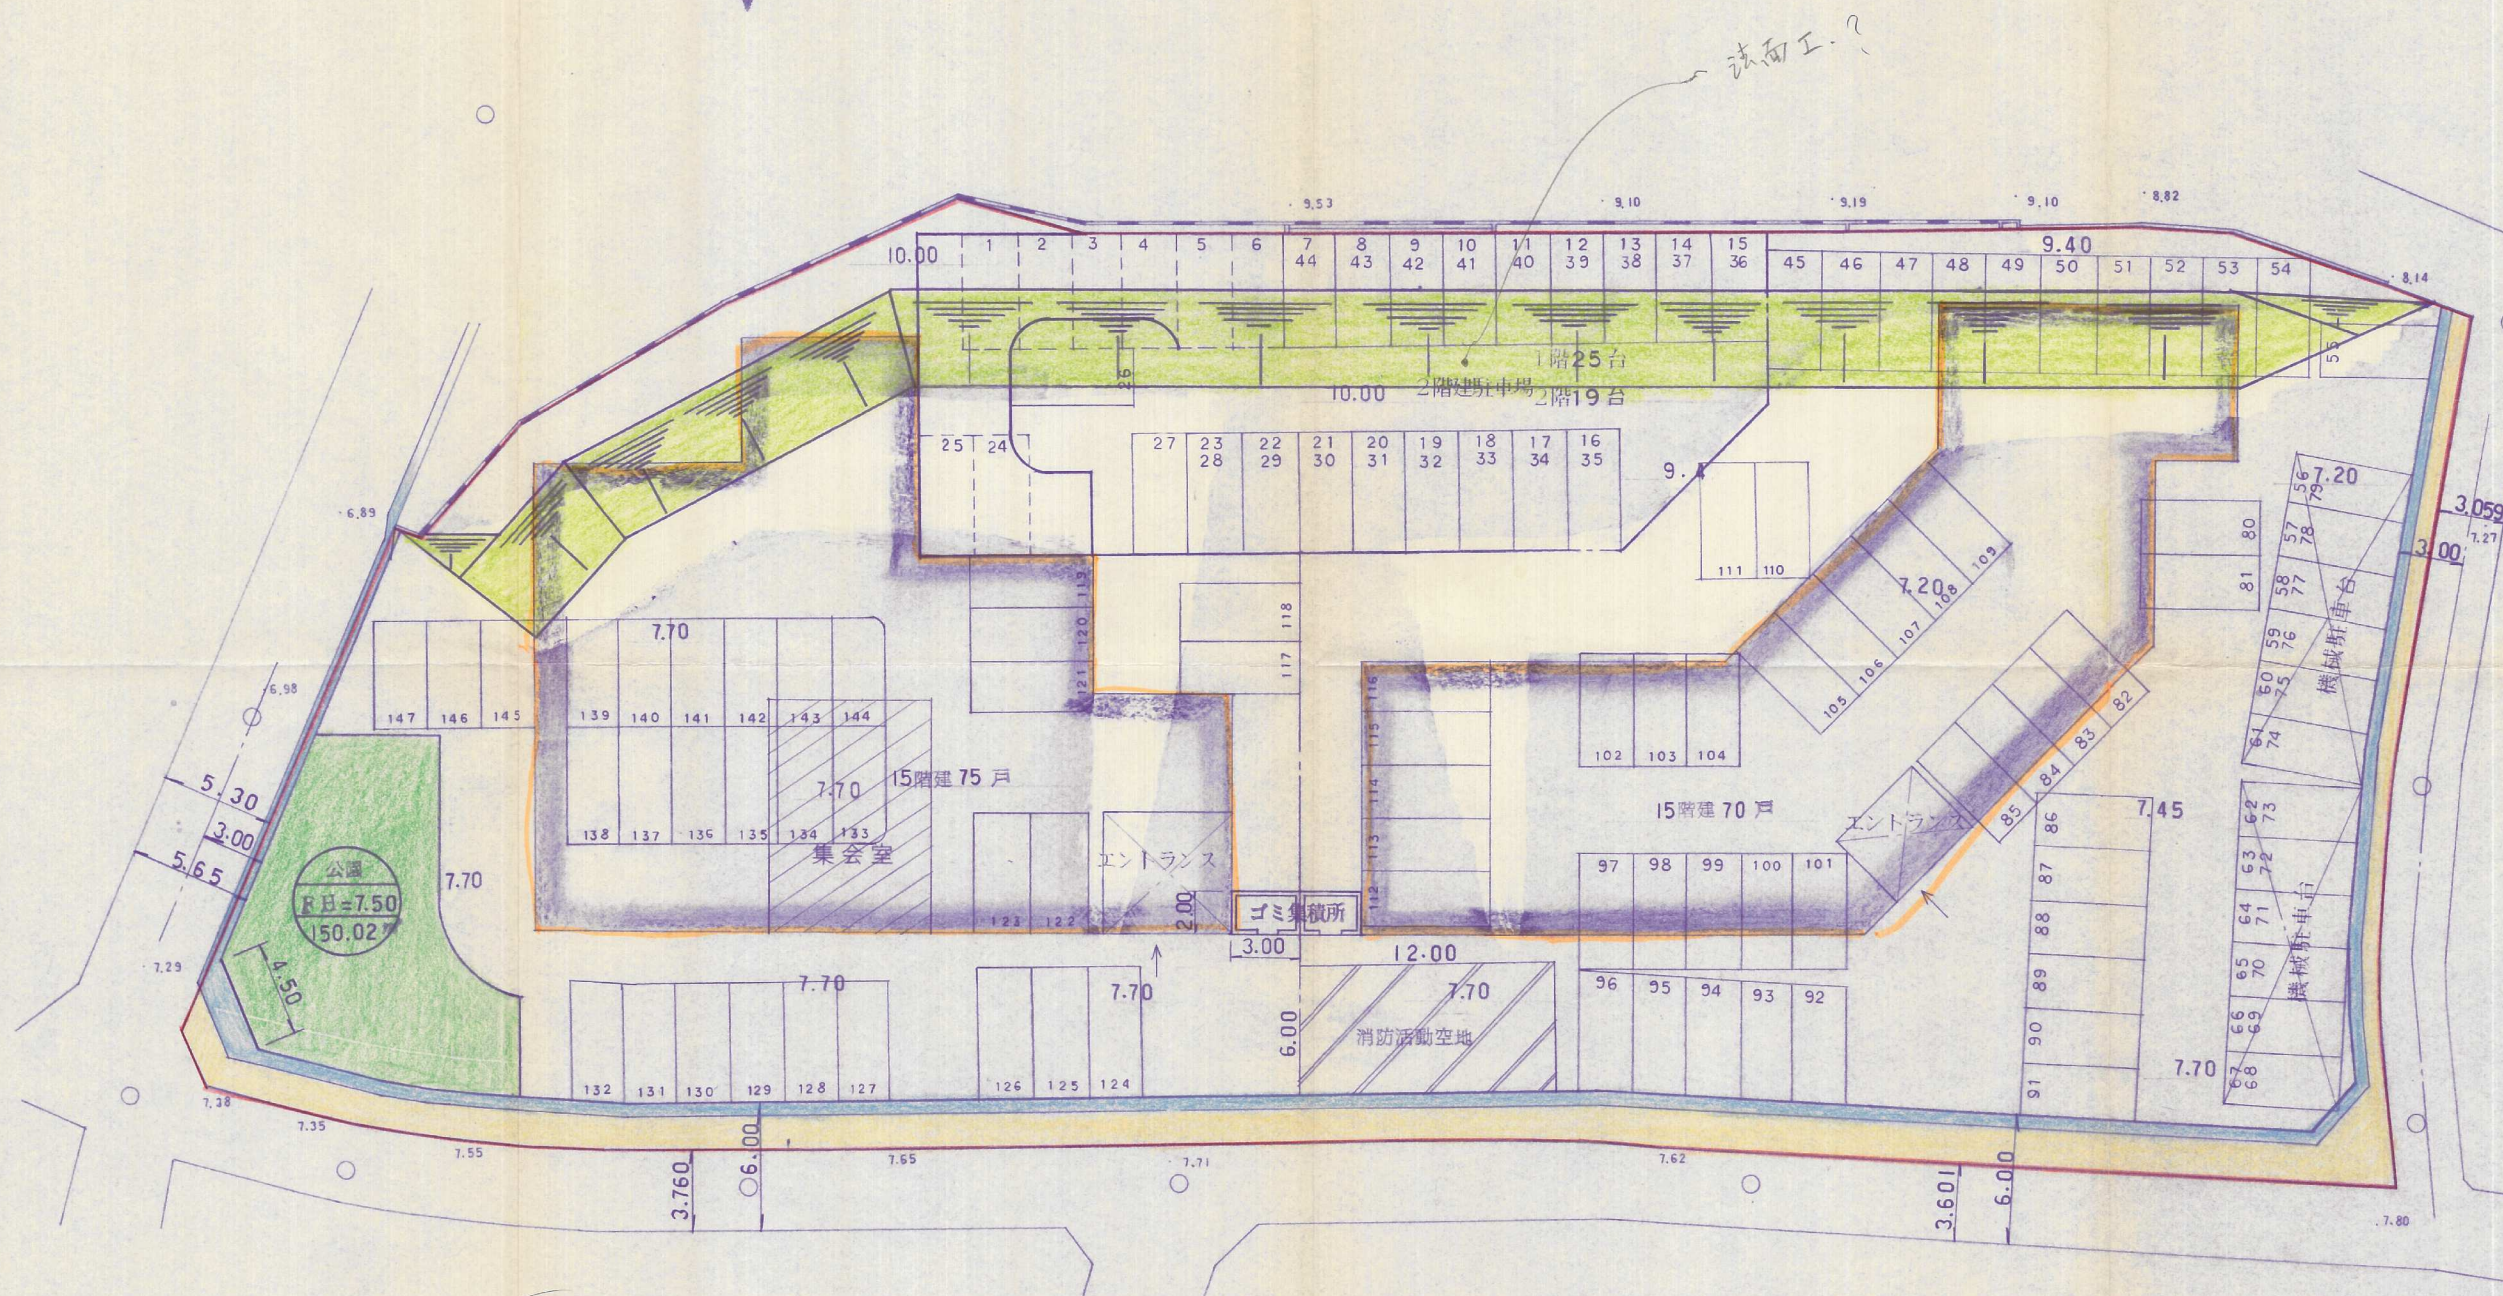

開発者	☎ 613-5500 大英産業株式会社		
開発区域 の地名	戸畑区新池一丁目		
図面 種別	土地利用竣功図		
図面番号	縮尺	設計年月日	
5	1:250		
設計者	北九州市小倉北区馬場8丁目3-37 (有) 腐尾設計事務所 ☎ (代)511-4067 氏名 印		