


# 土地利用竣功図

縮尺, 1 : 500

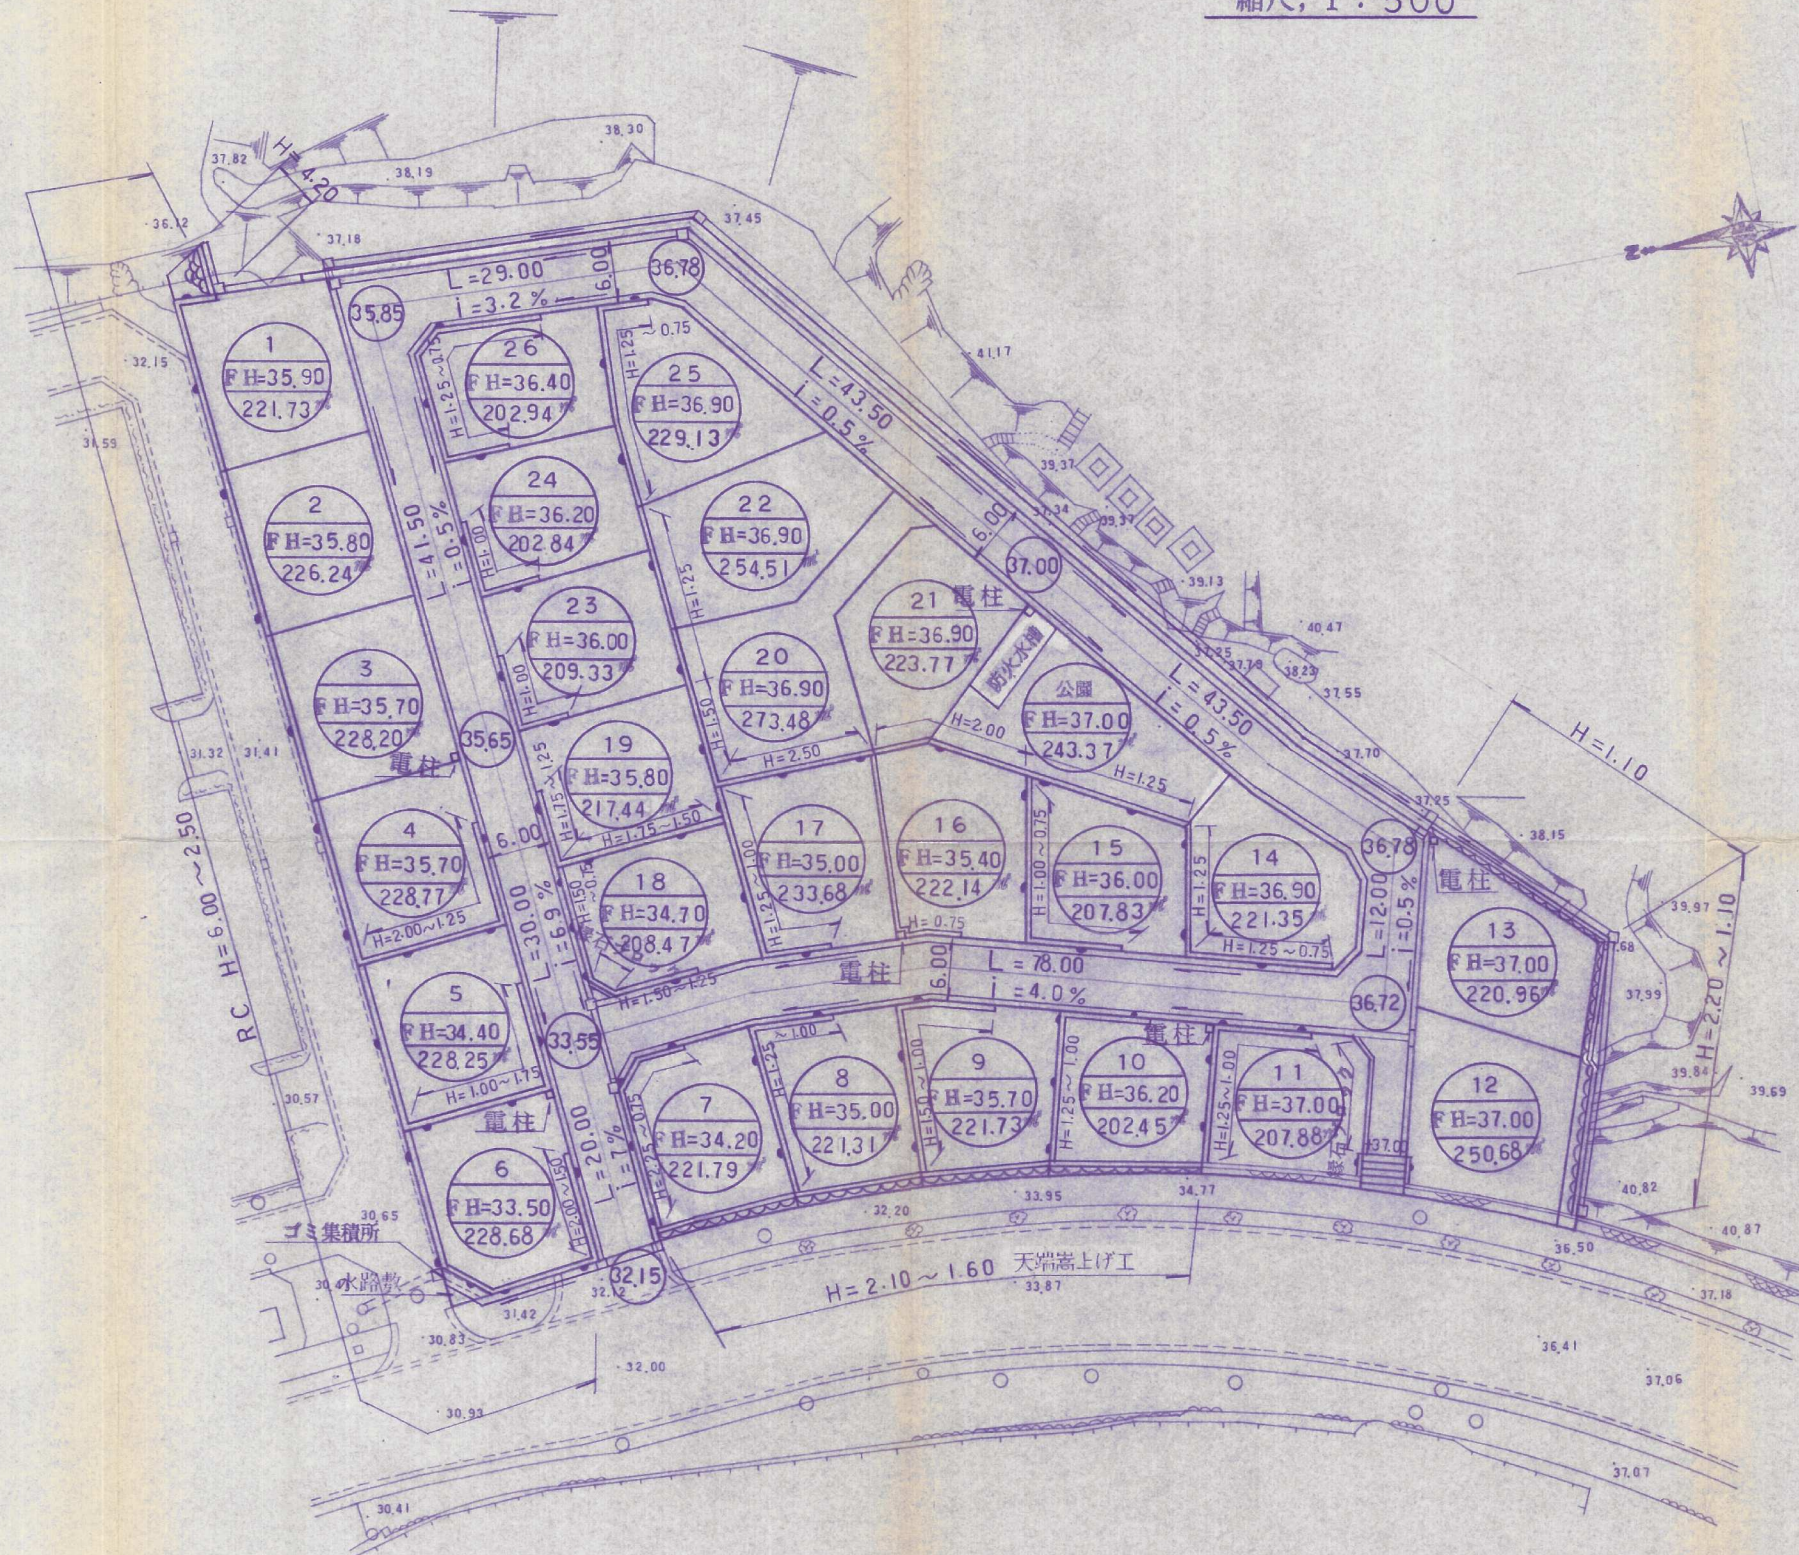

開 発 者	☎092-431-4670 太平工業株式会社		
開発区域 の地名	戸畑区東鞘ヶ谷町		
図面 種別	土地利用竣功図		
図面番号	縮 尺	設計年月日	
6	1:500		
設 計 者	北九州市小倉北区馬場3丁目3-37(有)高尾設計事務所 ☎ (代)511-4067 氏名 ㊞		