
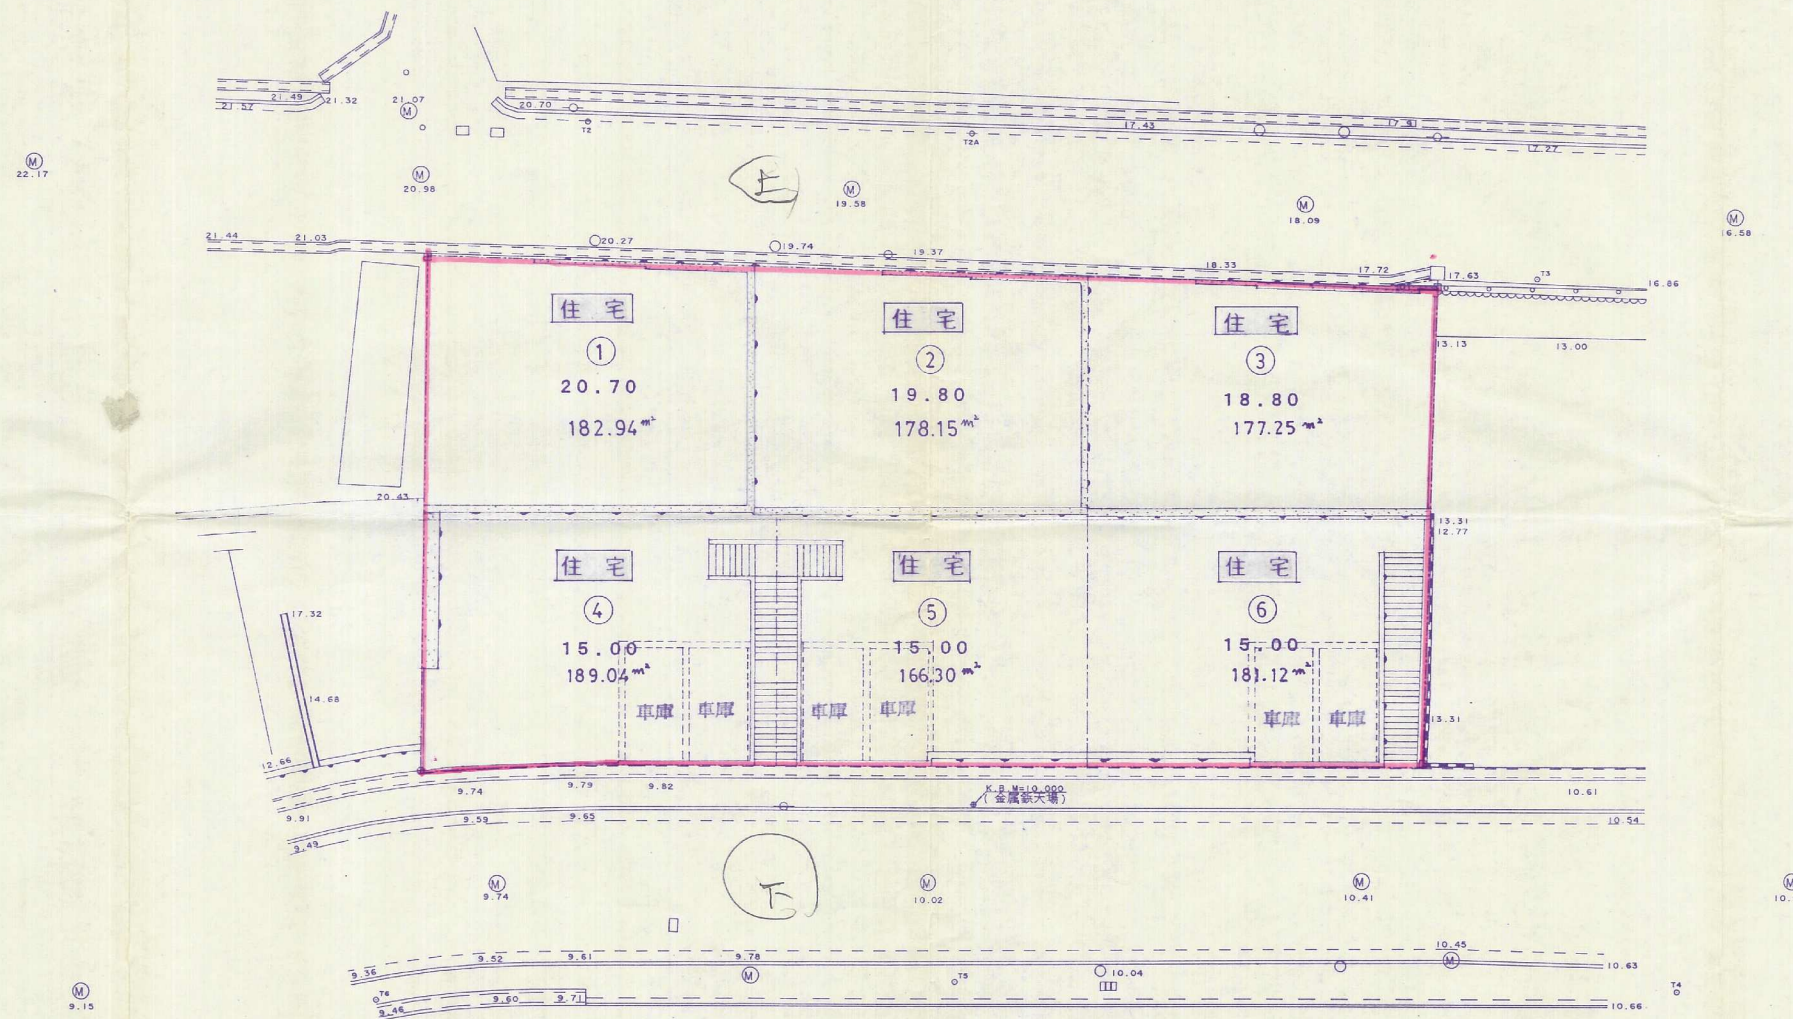


土地利用計画図

S=1:250

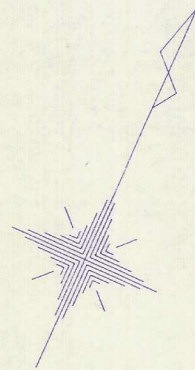

竣工申請図

開発者	No. 093-601-0231 西日本建設株式会社	
開発区域の地名	北九州市戸畑区西大谷二丁目3番6	
図面種別	土地利用計画図	
図面番号	縮尺	設計年月日
	S=250	平成11年 月 日
設計者	北九州市八幡東区中央一丁目3番10号 有限会社 上村設計	
	No. 093 (661) 6773	