


土地利用竣功図

縮尺, 1:250

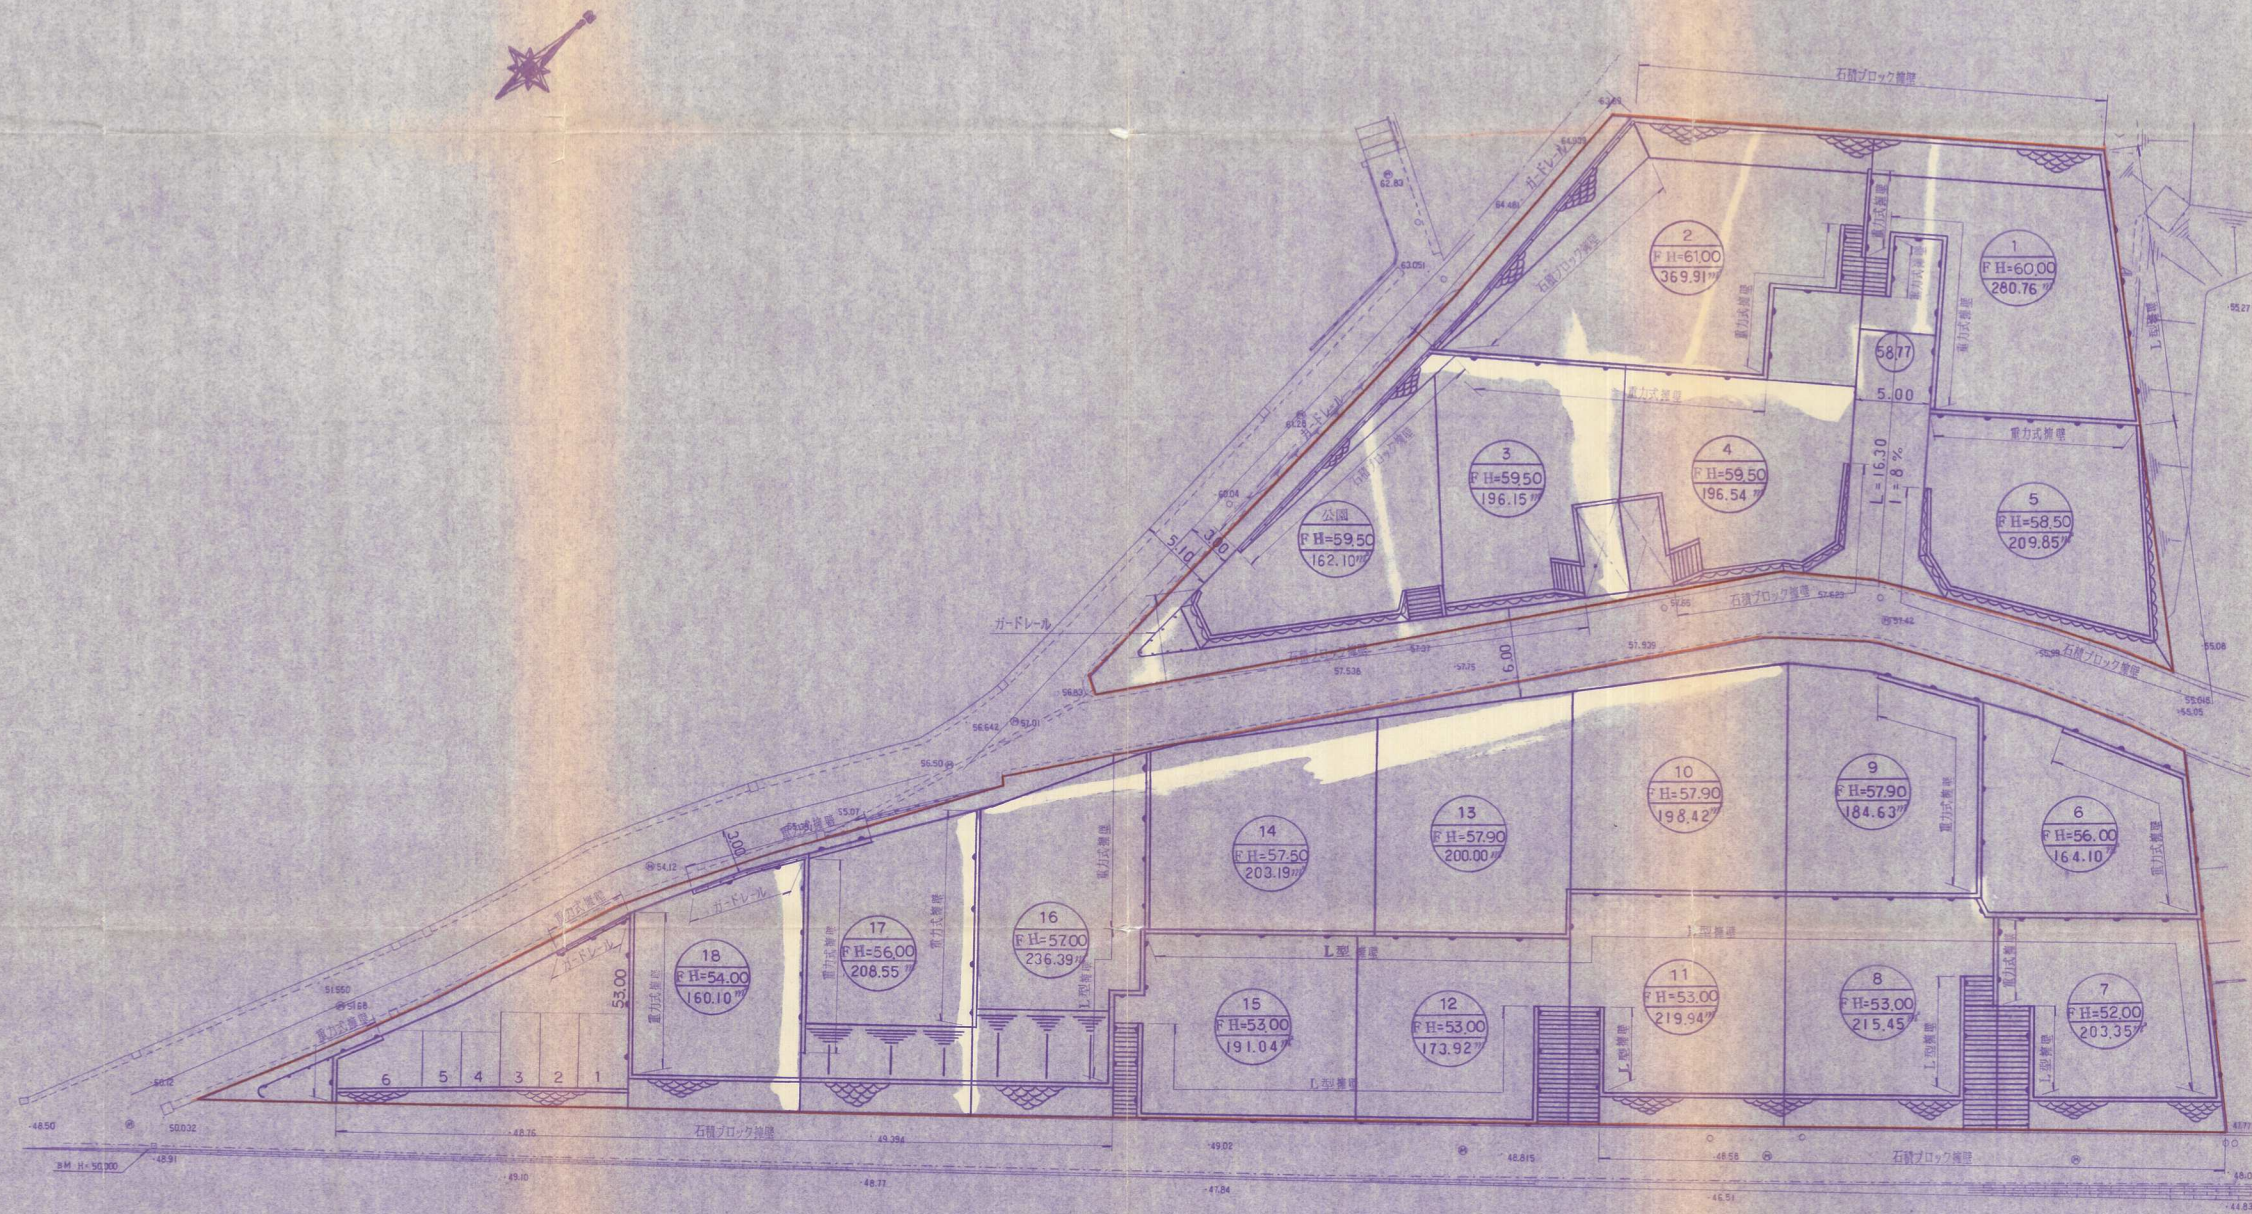

881-7874
1210

件名	宅地造成工事	図No	5
場所	戸畑区東大谷3丁目		
図名	土地利用竣功図		
設計	縮尺	1:250	