
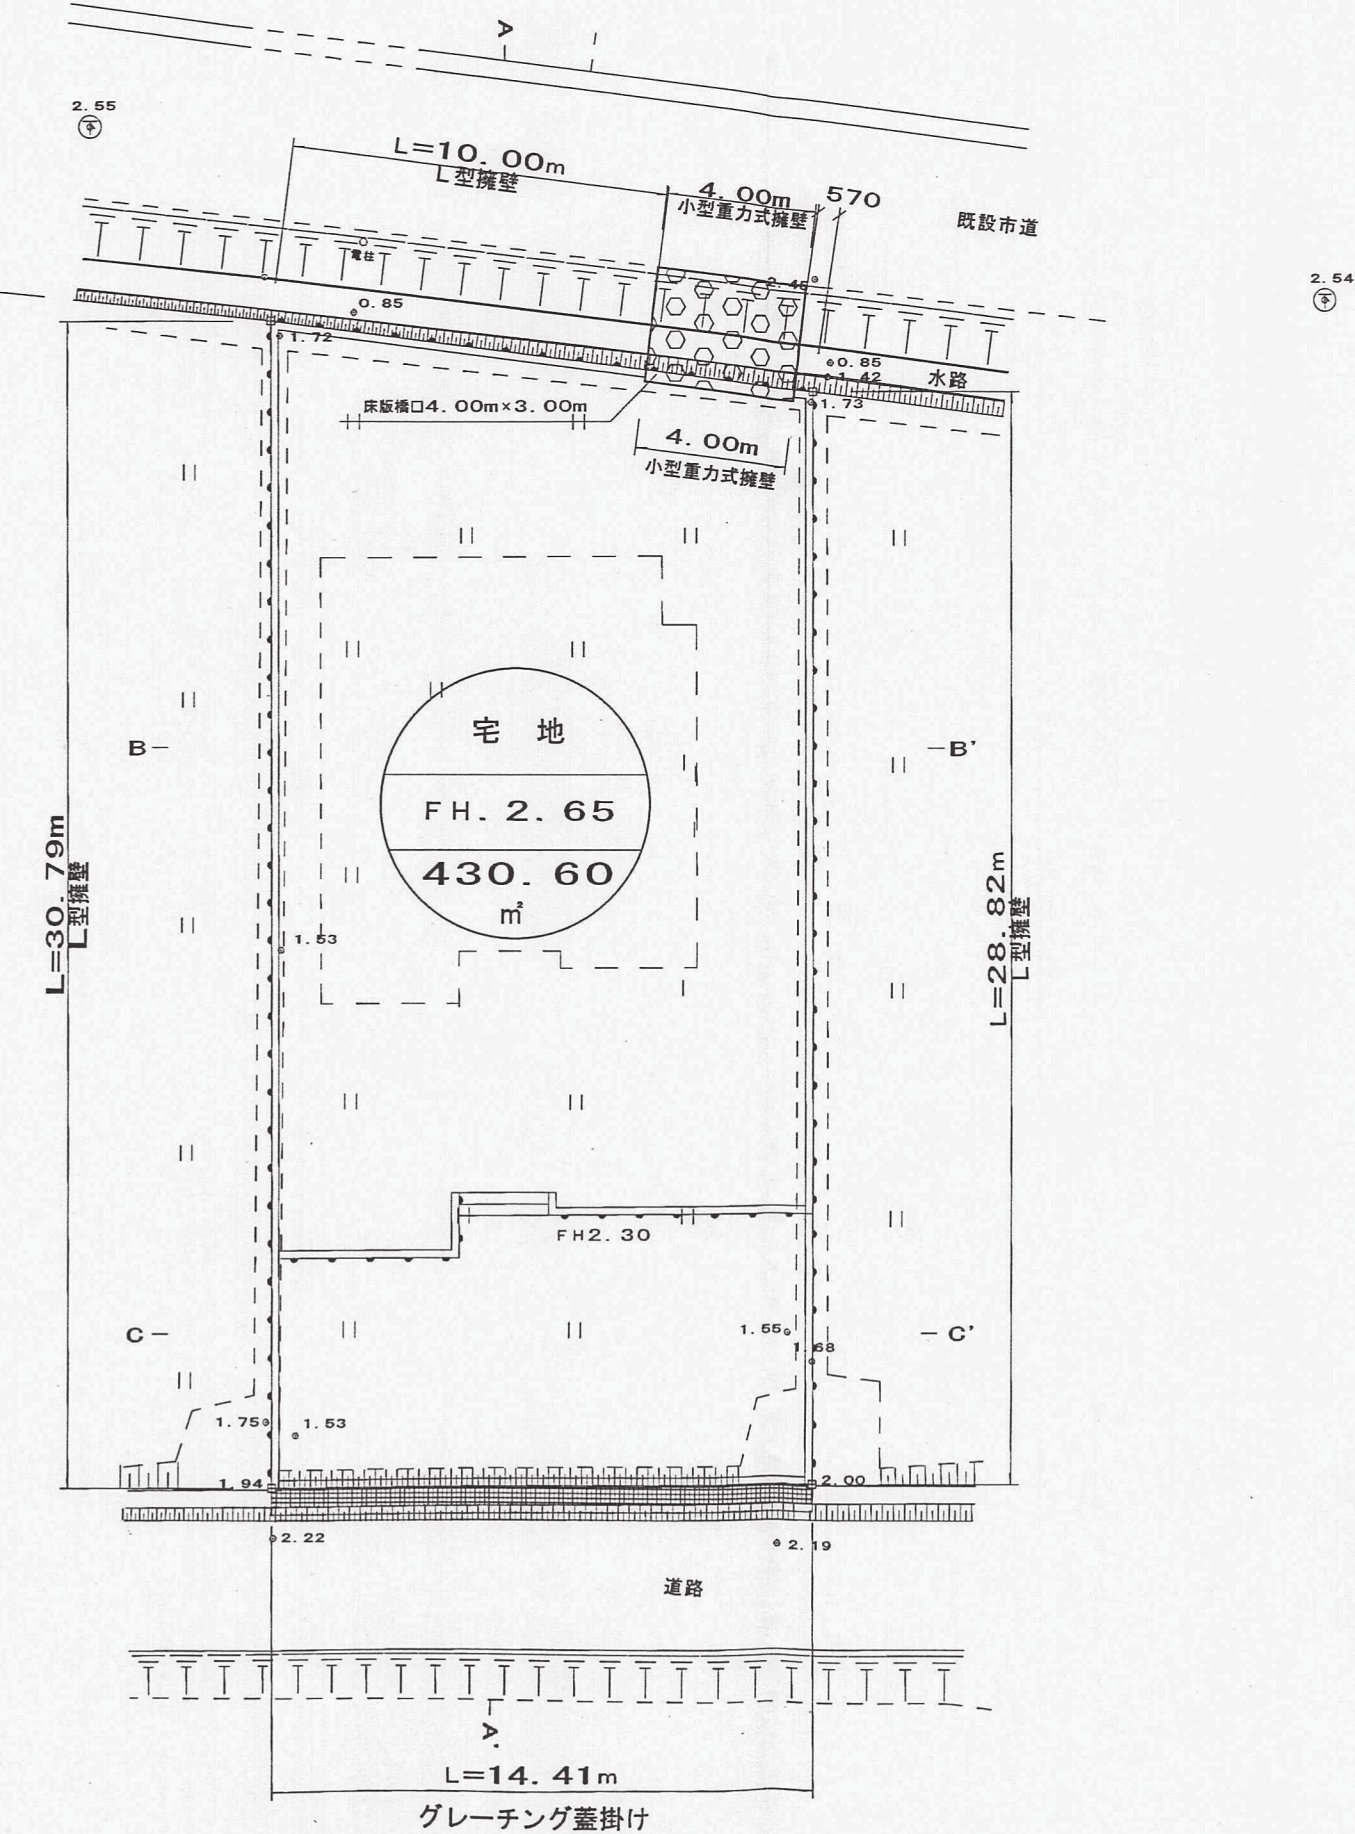


造成計画平面図 S=1/200

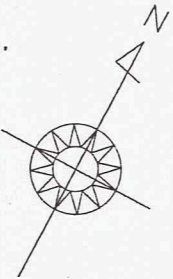

12-33

申請者	芝 浩	
申請地の地名	北九州市若松区大字大鳥居173	
図面種別	造成計画平面図	
図面番号	縮 尺	設計年月日
	1/200	H. 12. 12.
設計者	鶴丸土地家屋調査士事務所 鶴丸政勝 (093) 692-8033	