


16-5

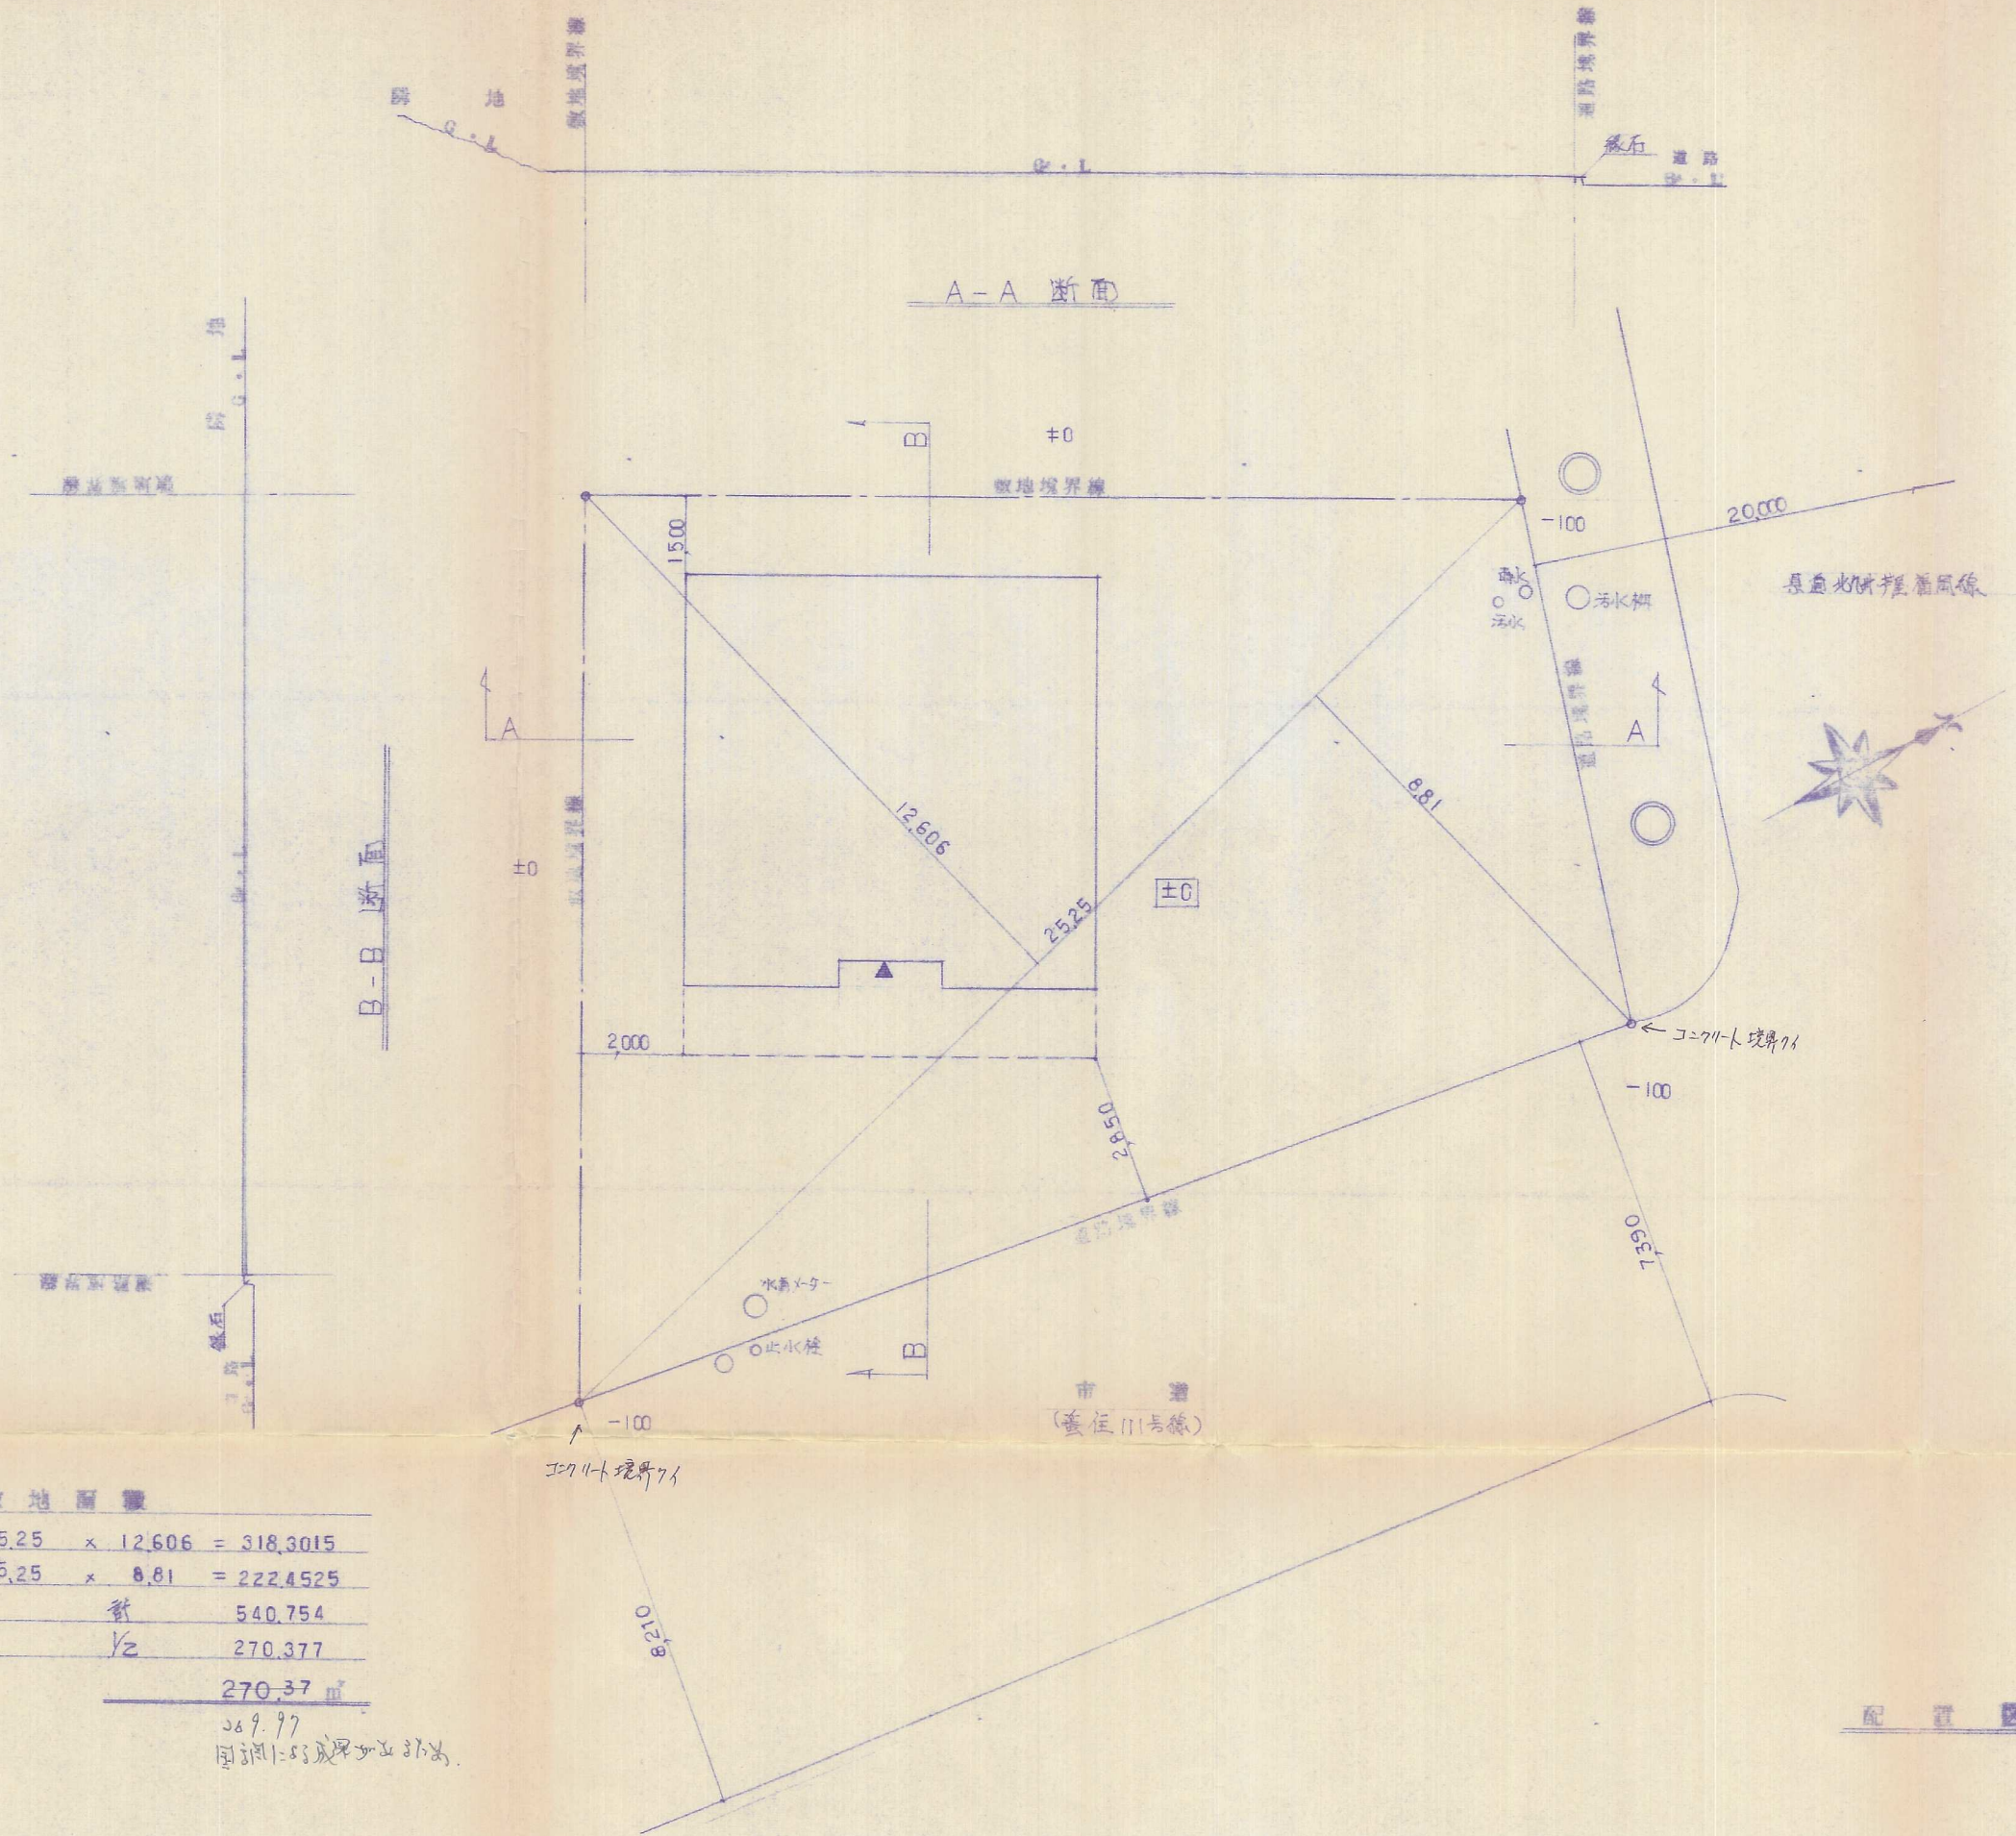

北九州市八幡西区富の森3丁目10-10

太田一級建築士事務所
一級建築士 太田誠一郎

承認	設計	担当

縮尺
S=1:100
設計年月日
H16.7.17

工事名称 田村 邸新築工事設計図
図面名称 配置図

No.