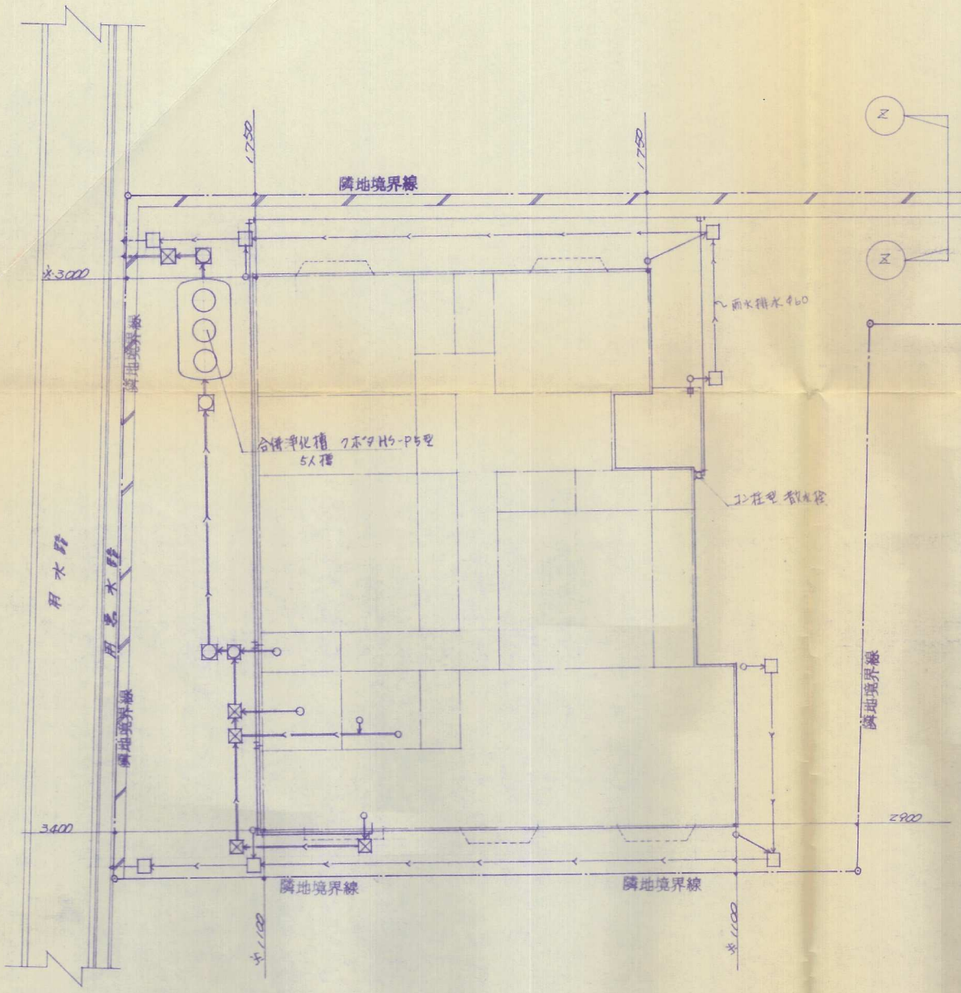

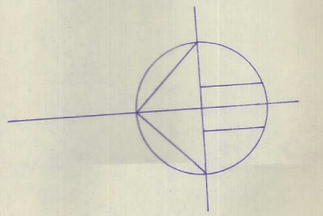

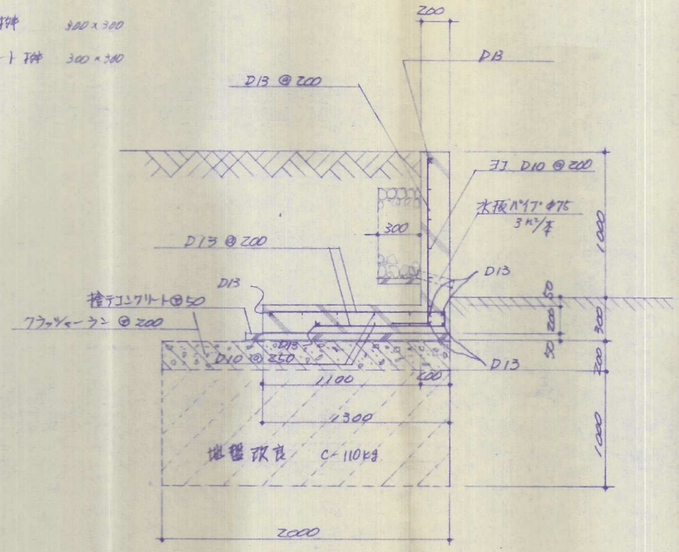

コンクリート Fc 21N
鉄筋 SD 295A

地盤調査データー及び安定計算書別添
地盤改良は根伐底の状態で垂直掘削

Ⓩ — Ⓩ 擁壁 断面及配筋図 S=1/30

12-22

工事名称	高崎邸 新築工事設計図	図面名称	土地利用計画、給排水計画図	縮尺	設計年月日	事務所名	大塚一級建築士事務所	設計者	図面NO.
工事場所					訂正年月日		北九州市八幡東区尾倉町3丁目3010 TEL 661-6967		
							事務所登録 福岡県知事 1-92115号 大塚家光		
							建築士登録 建設大臣 77768号		