


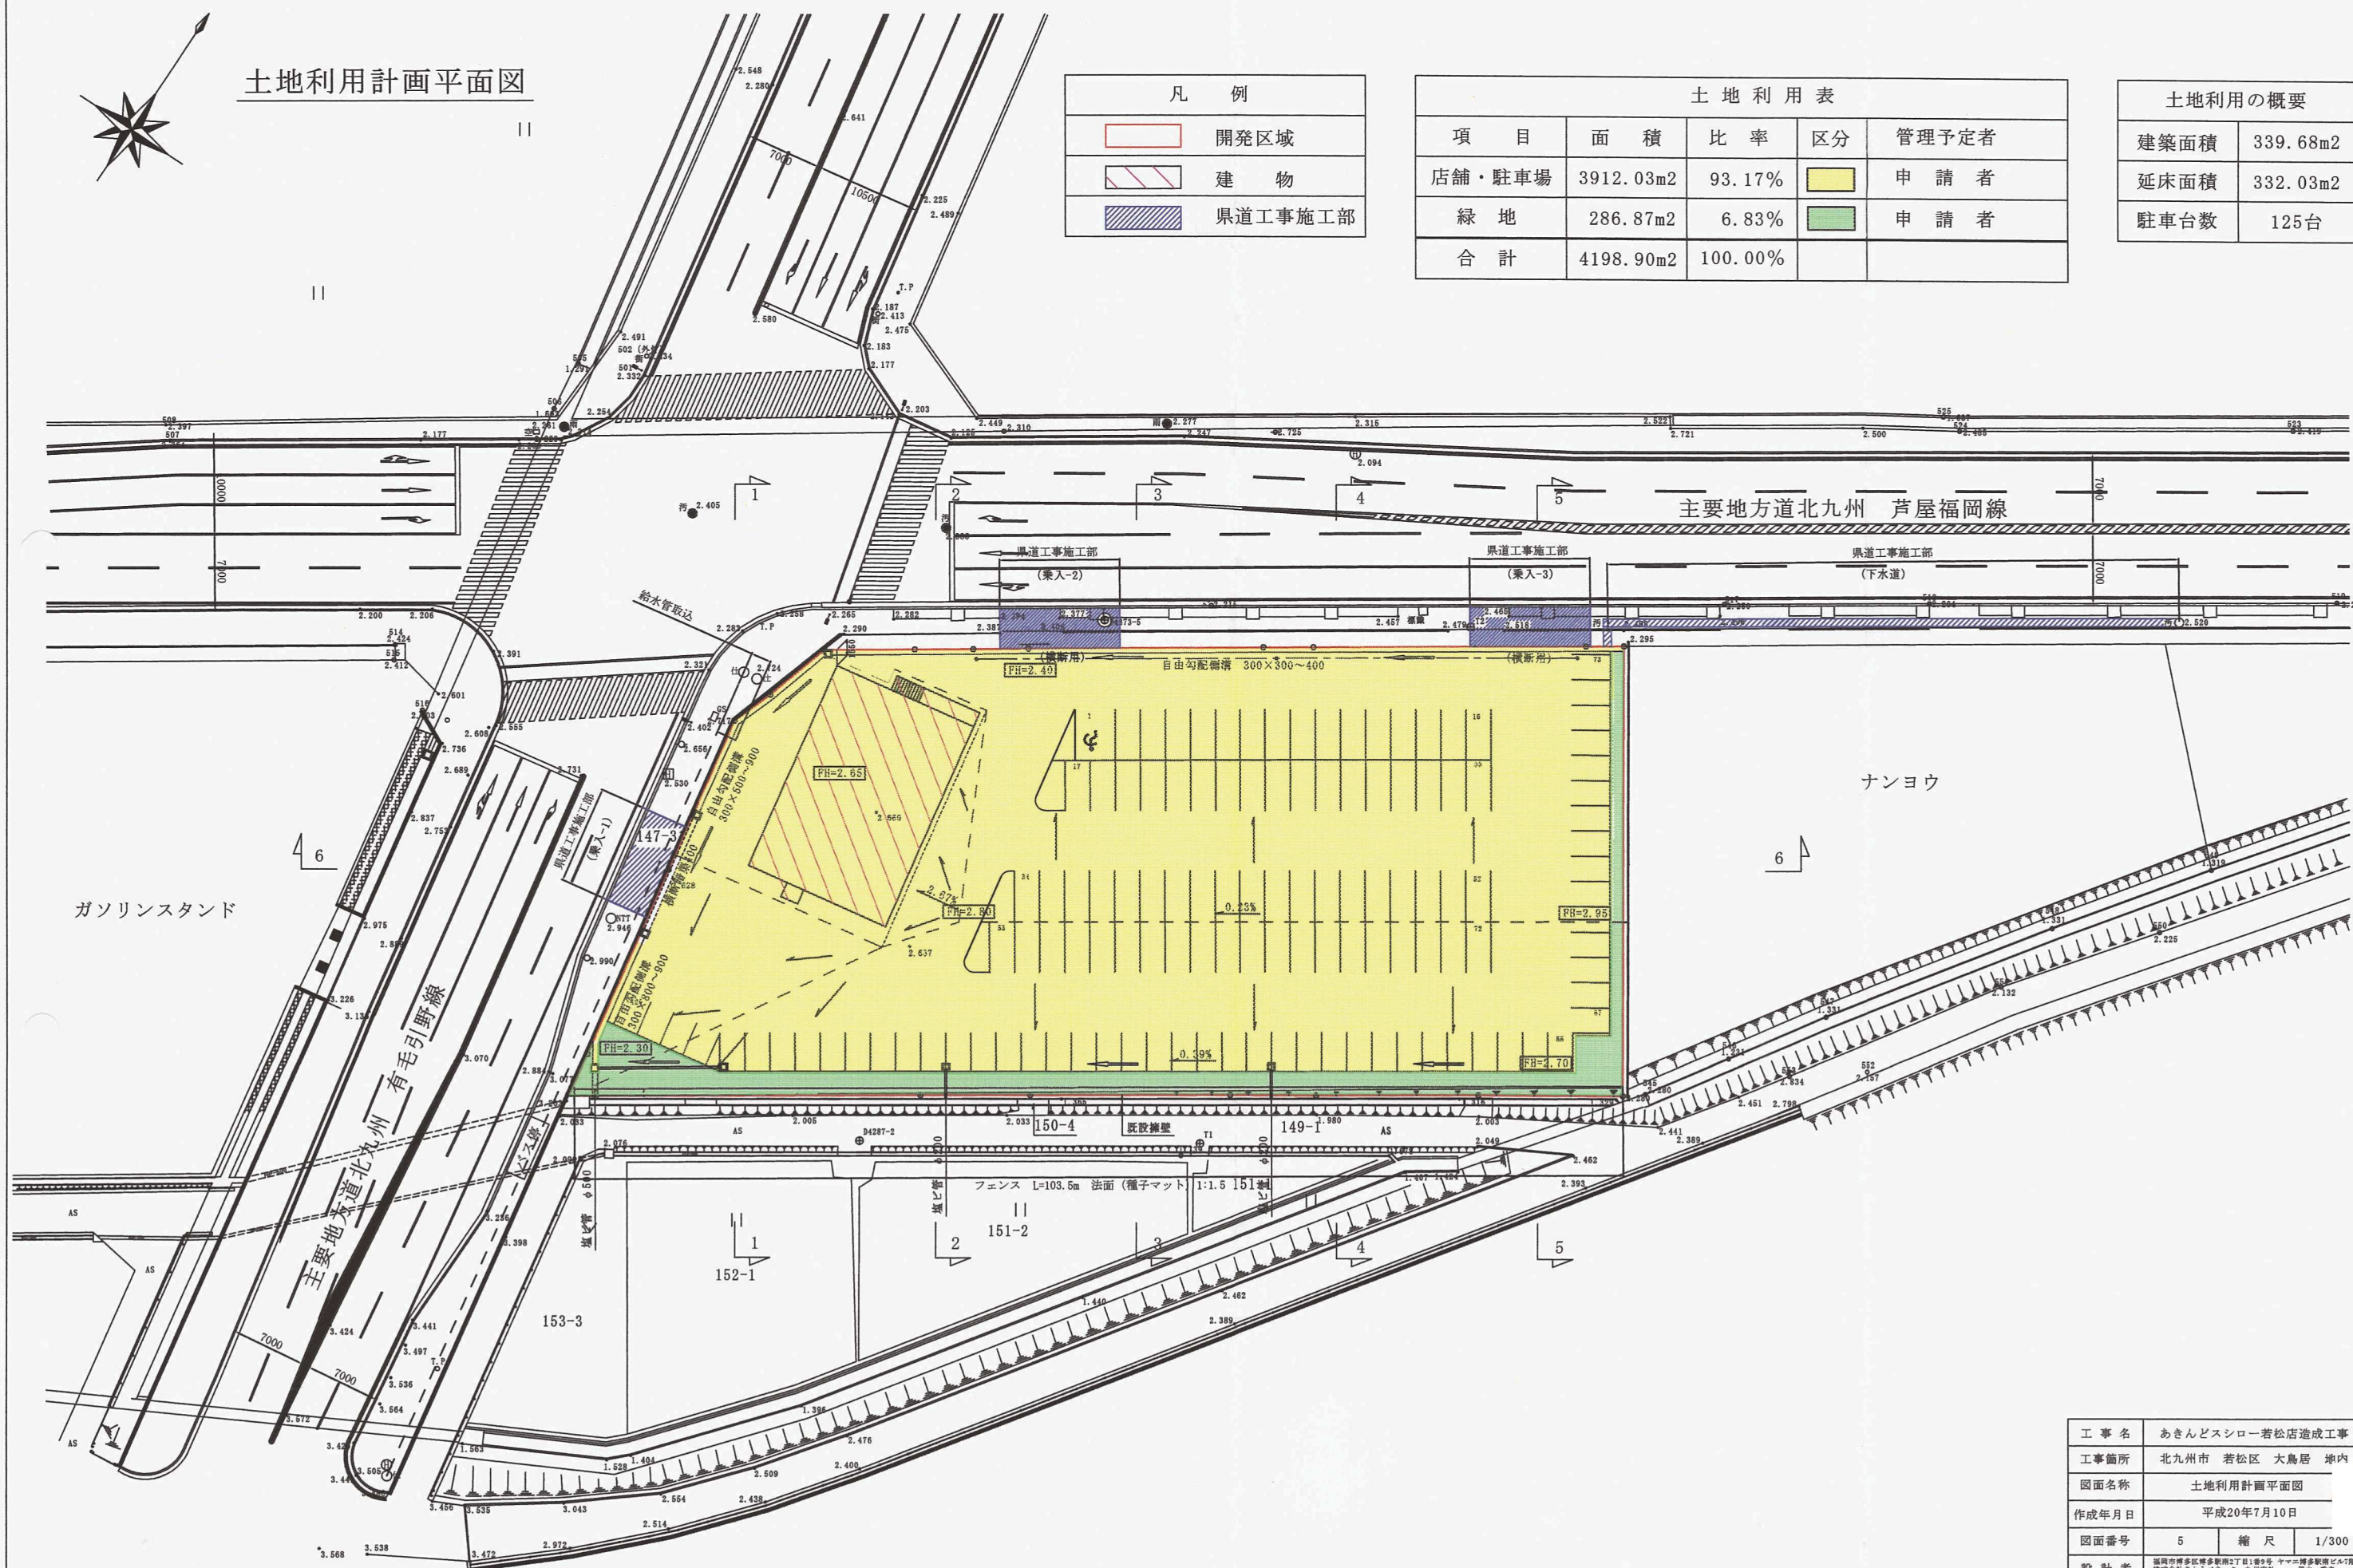
11

11

凡 例	
	開発区域
	建 物
	県道工事施工部

土 地 利 用 表				
項 目	面 積	比 率	区分	管理予定者
店舗・駐車場	3912.03m ²	93.17%		申 請 者
緑 地	286.87m ²	6.83%		申 請 者
合 計	4198.90m ²	100.00%		

土地利用の概要	
建築面積	339.68m ²
延床面積	332.03m ²
駐車台数	125台



工 事 名	あきんどシロロヤ 若松店造成工事		
工事箇所	北九州市 若松区 大鳥居 地内		
図面名称	土地利用計画平面図		
作成年月日	平成20年7月10日		
図面番号	5	縮 尺	1/300
設 計 者	福岡市博多区博多駅前2丁目1番9号 ヤマコチ博多駅前ビル7F 株式会社シロロヤ株式会社 九洲支社 平水 淳希 TEL. 092-282-2899 FAX 092-282-2820		
精査	設計	製図	謄写

20206