



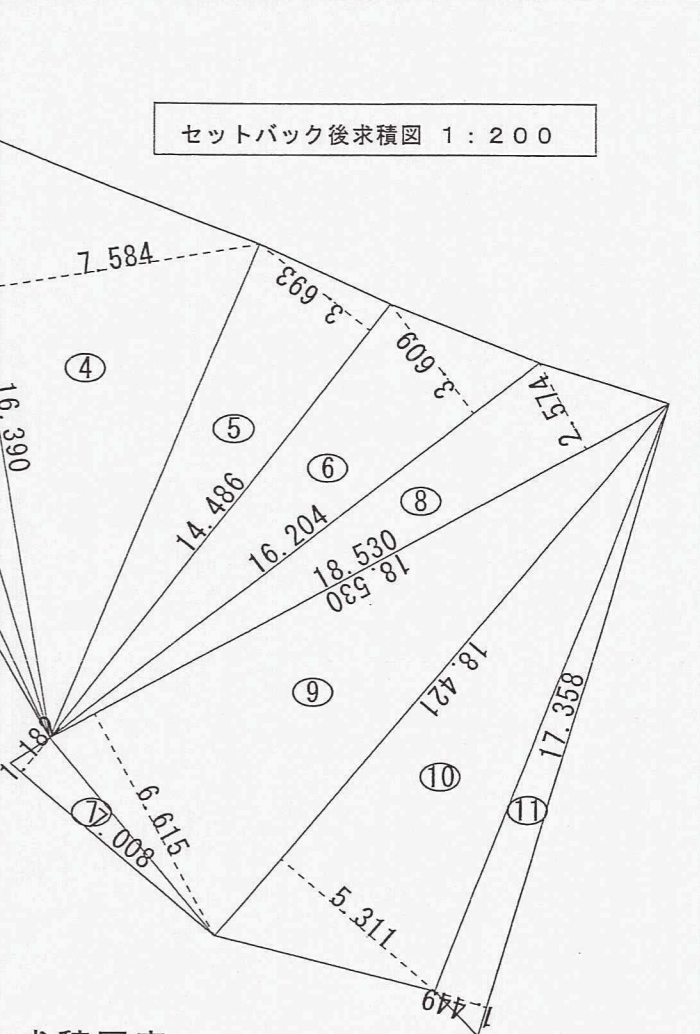

求積図表

番号	底辺	高さ	面積	積
1	20.337	1.636	33.271332	16.6356660
2	19.836	2.885	57.226860	28.6134300
3	19.295	2.111	40.731745	20.3658725
4	16.390	7.584	124.301760	62.1508800
5	14.486	3.693	53.496798	26.7483990
6	16.204	3.609	58.480236	29.2401180
7	7.008	1.182	8.283456	4.1417280
8	18.530	2.574	47.696220	23.8481100
9	18.530	6.615	122.575950	61.2879750
10	18.421	5.311	97.833931	48.9169655
11	17.358	1.449	25.151742	12.5758710
合計			334.5250150	
敷地面積			334.52 m ²	

面積表		
1階床面積	① 10.989 × 7.326 = 80.51	80.51 m ² (24.35坪)
	① = 80.51	
2階床面積	③ 10.989 × 6.919 = 76.03	67.79 m ² (20.51坪)
	④ -2.663 × 2.256 = -6.01	
	⑤ -2.231 × 1.000 = -2.23	
	③ + ④ + ⑤ = 67.79	
延床面積	80.51 + 59.87 = 140.38	148.30 m ² (44.86坪)
建築面積	⑥ 1.50 × 2.035 = 3.05	83.56 m ² (25.28坪)
	80.51 + 3.05 = 83.56	
施工面積		164.07 m ² (49.63坪)

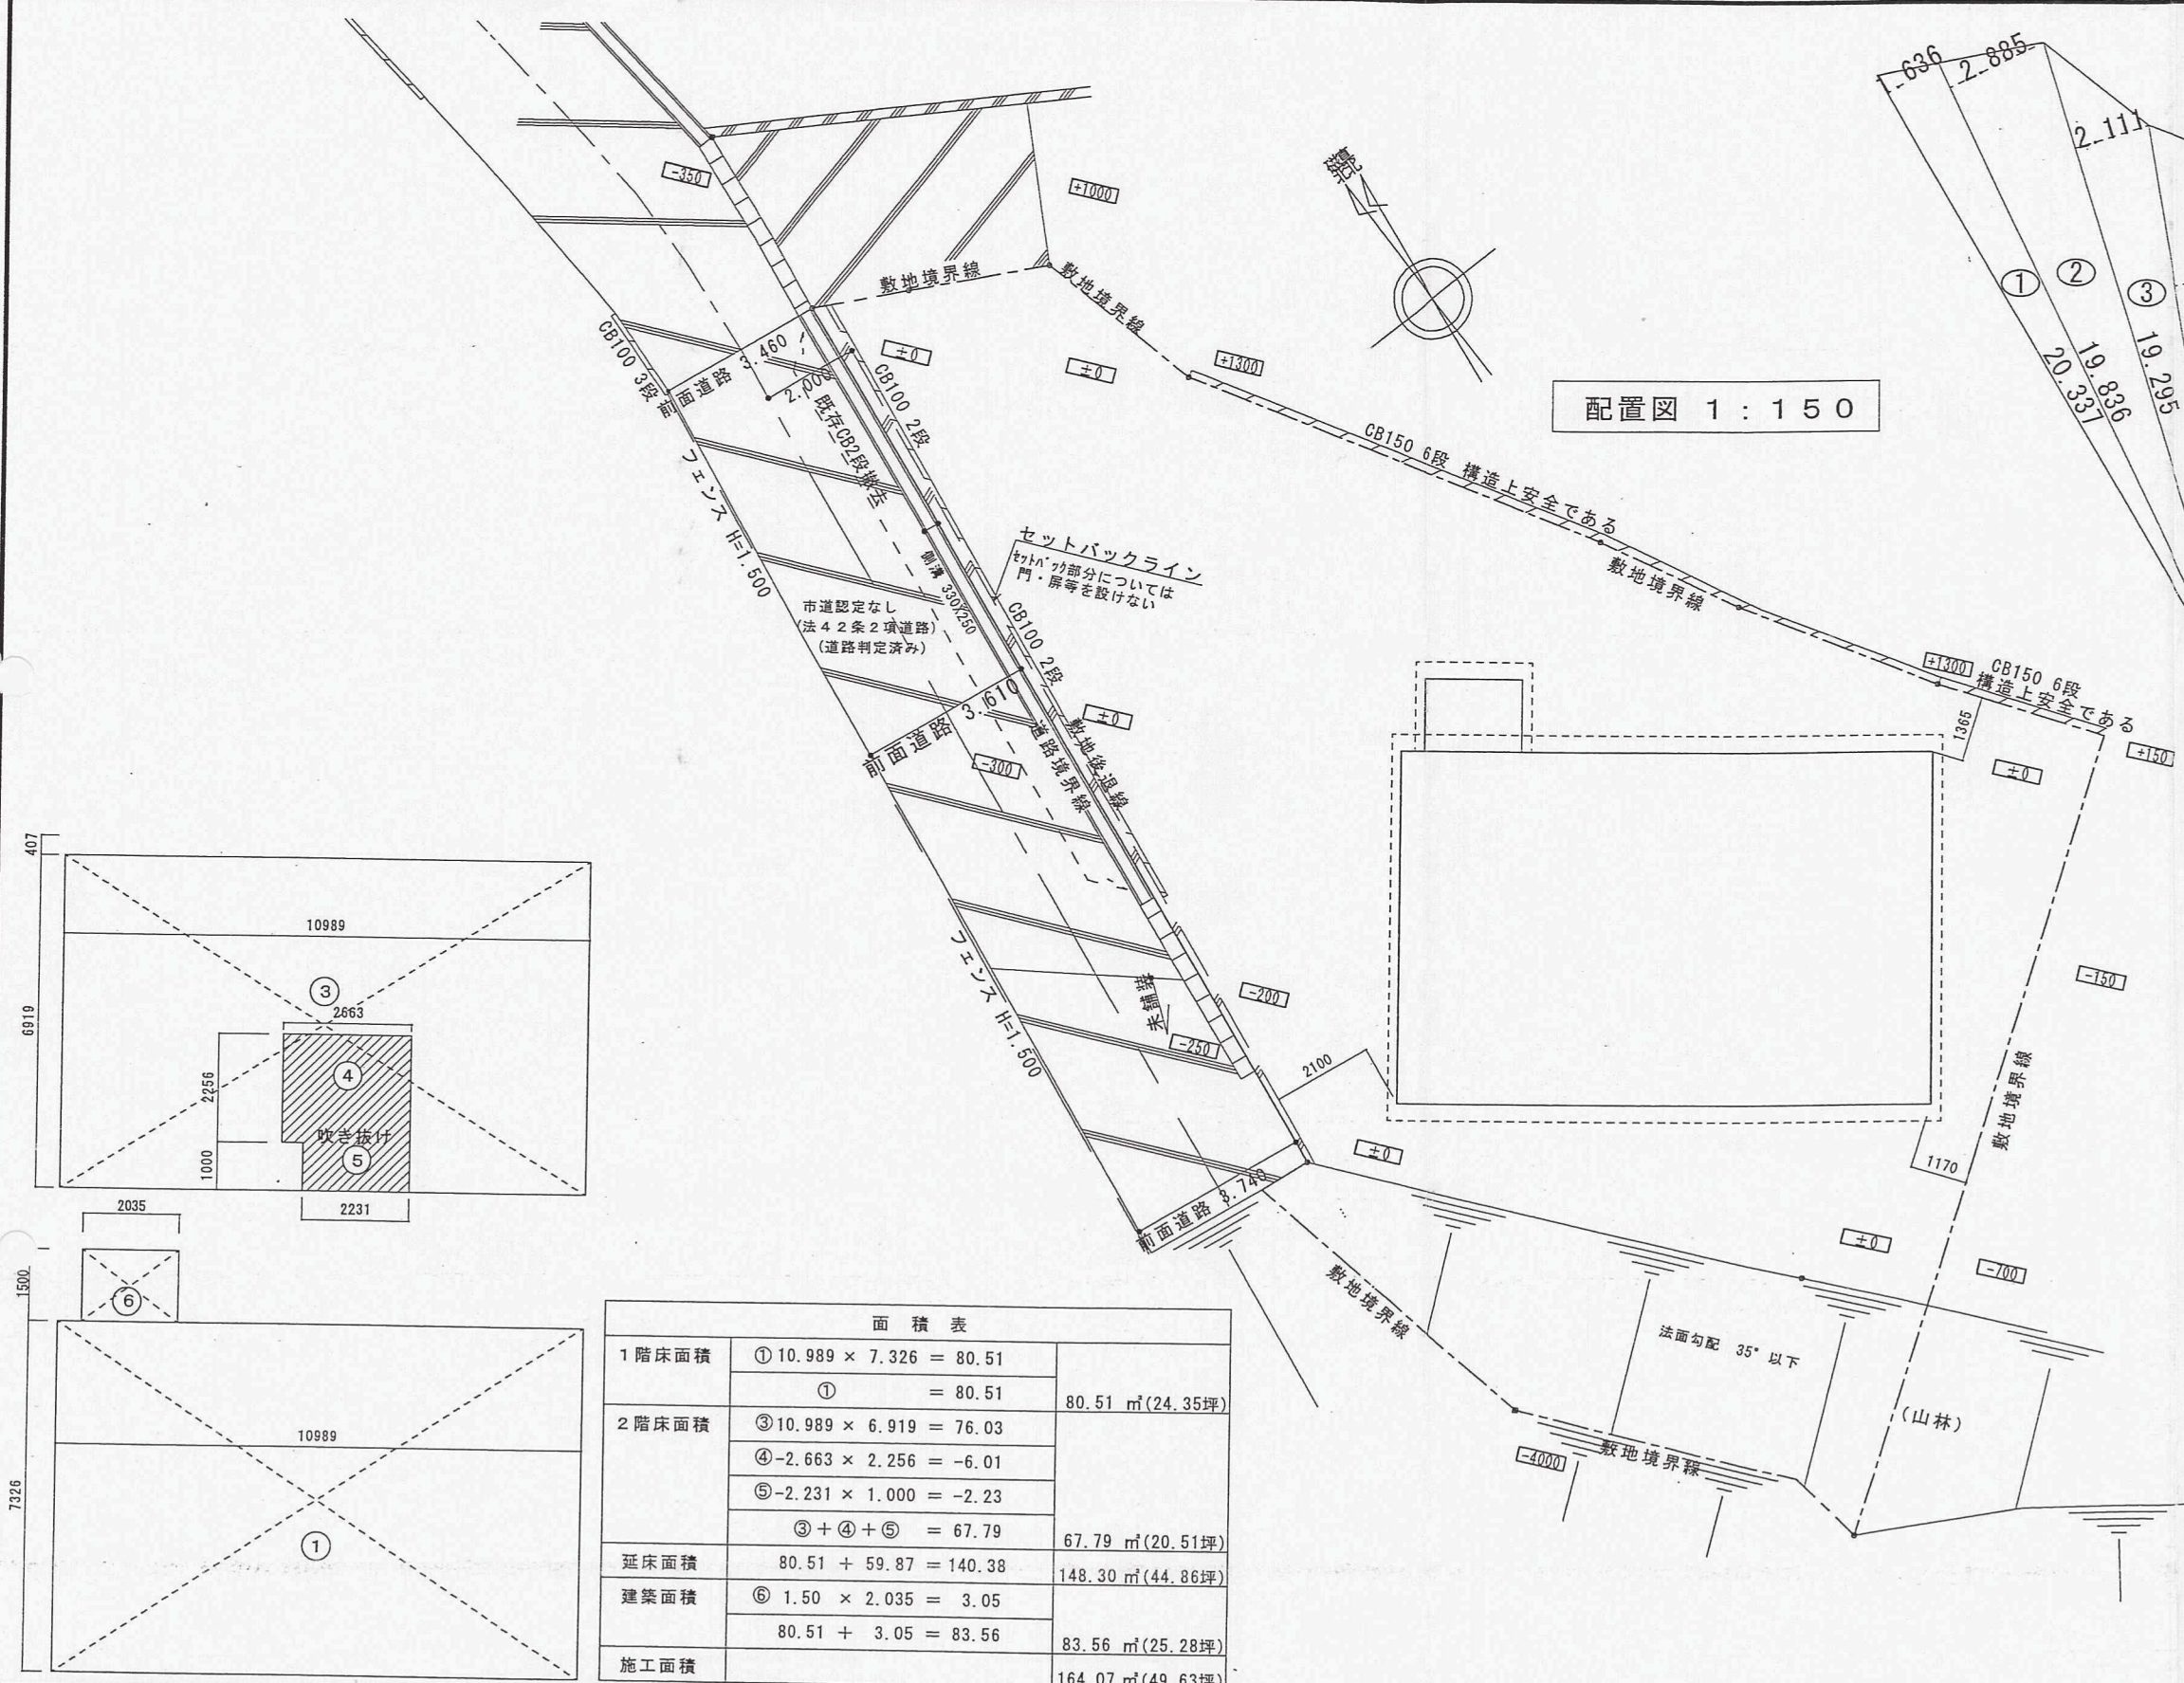

北九州市若松区南二島1丁目13番14号
 丸一建設(株) 一級建築士事務所
 福岡県知事 第1-20581号
 設計者 山本 三 第90545号

施主承認印	営業確認印	設計確認印	NOTE:	公庫借入	有 / 無	SUPPLIER	支店名	X1 2X4 RIDGE
				割増融資	有 / 無	BASE	L-N	
				準防火地域	有 / 無	PLAN	セルコホーム八幡	
				バリアフリー	有 / 無	建築地		
日付	日付	日付				営業担当	後藤 伸彦	
						設計担当	黒川 博道	
						設計事務所	丸一建設(株) 一級建築士事務所	
						発行日付	2006.05.12	

物件名	新田 久利・友紀 様邸新築工事	縮尺 1/150	図面番号 ②
PROJECT NO			
ローマ字: 名前 HISATOSHI・YUKI 名字 NITTA			
配置図			

18-4