



土地利用竣工平面図 S=1/250

北九州市若松区大字 住字原

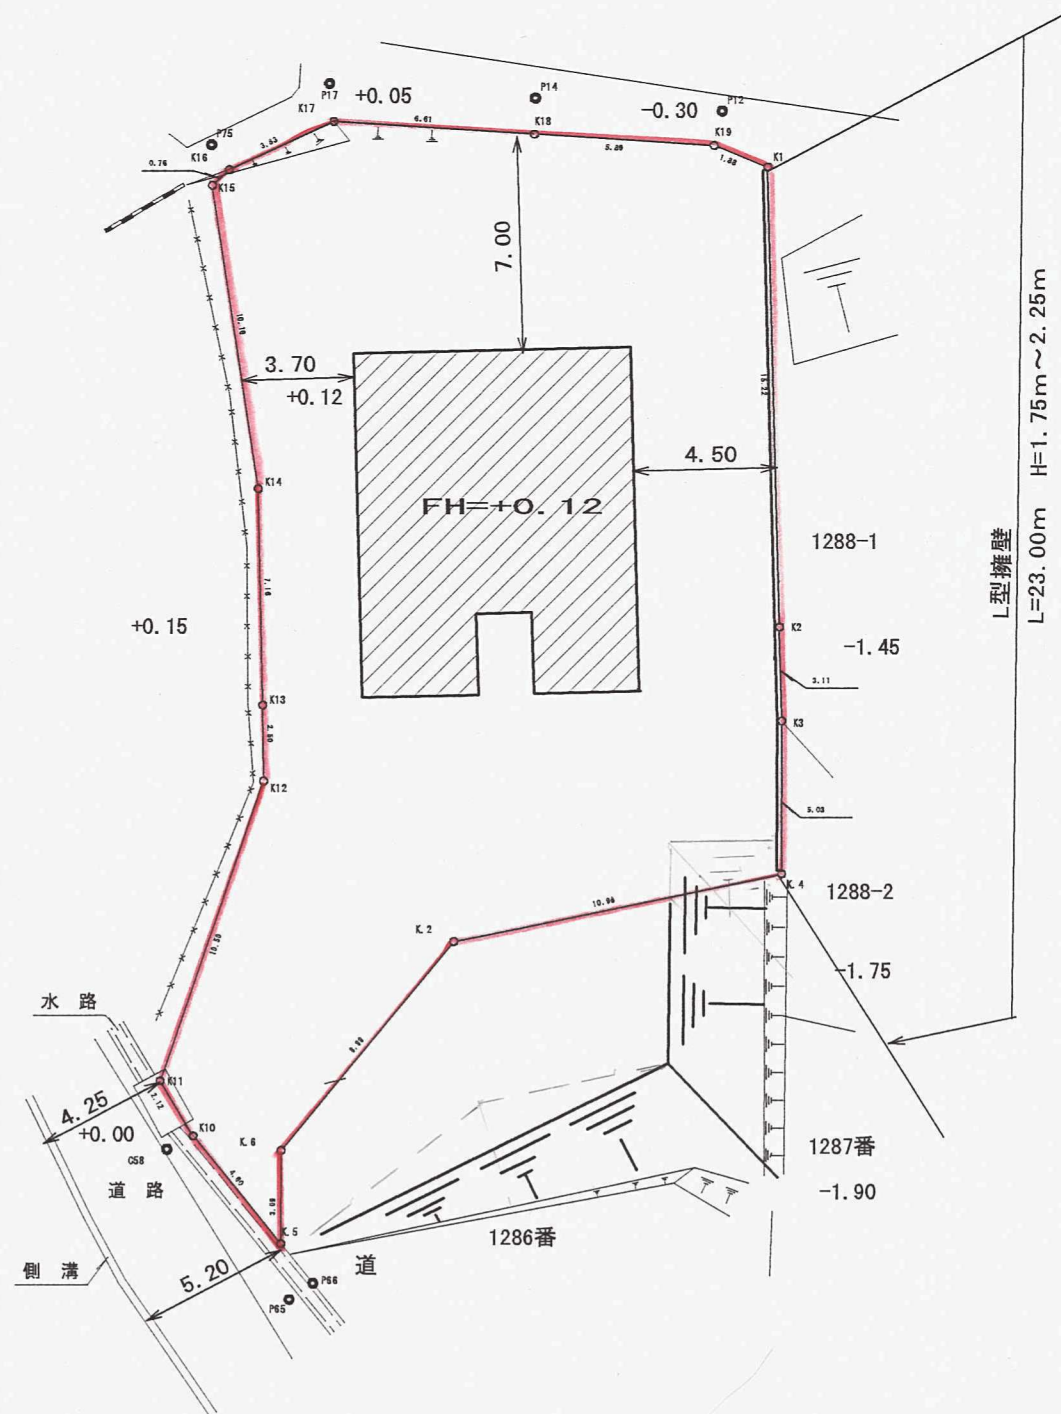

展開図

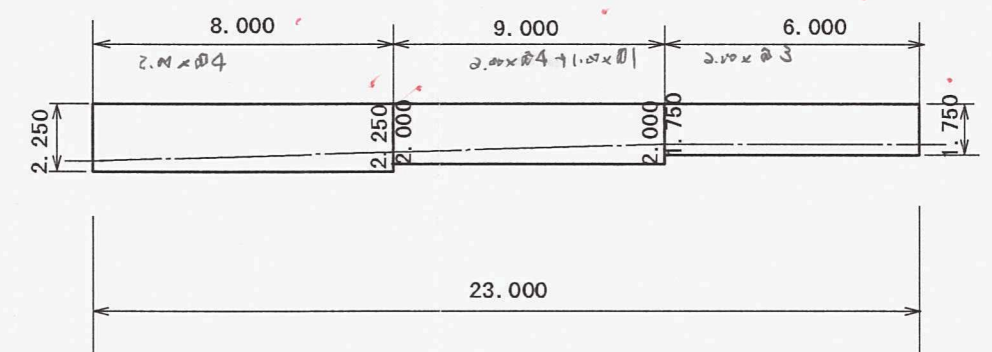

北九州市小倉北区馬借3丁目3番37号
北九州地所ビル
有限会社 高尾設計事務所
代表取締役 高尾 宏