
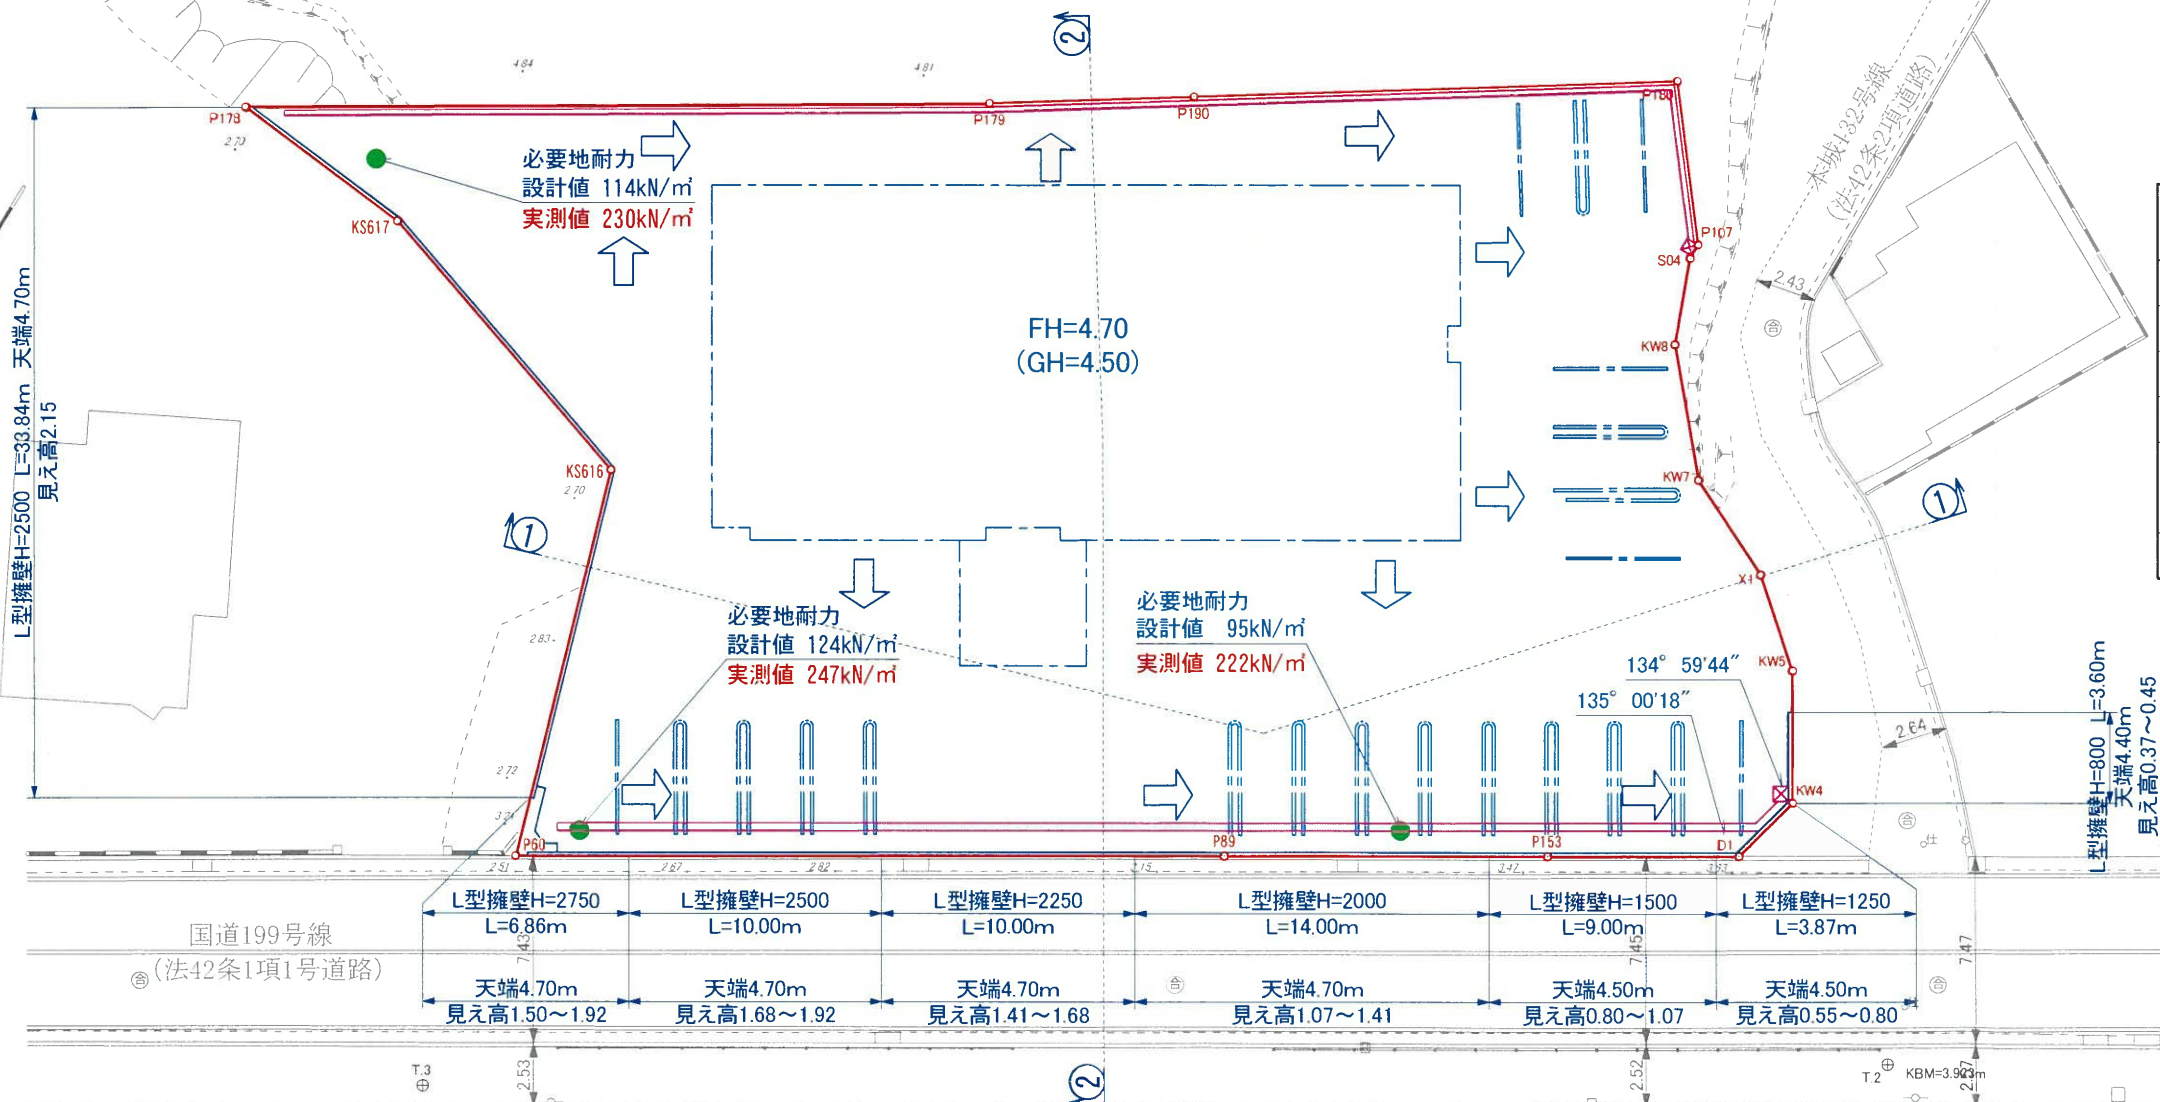


土地 利用 計 画 図

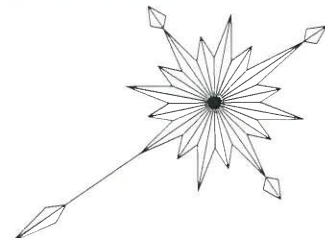

構 造 図 ・ 凡 例	
	U形側溝300型 (建築時施工)
	U形側溝180型 (建築時施工)
	雨水排水樹 (建築時施工)
	流水方向
	水路天・計画高
	水路底・計画高

※ ● 地耐力確認箇所

(完了届出図)

申 請 者	(株)さわやかファーマシー	
区 域 の 名	八幡西区御開二丁目2539番2外	
図 面 名 称	土 地 利 用 計 画 図	
図 面 番 号	縮 尺	作成年月日
NO. 6	1 : 300	令和6年6月
設 計 者	福岡県田川市大字伊田4271番地-112号 測 地 開 発 担 当 荒 巻 崇 穂 TEL 0947-85-8218	