
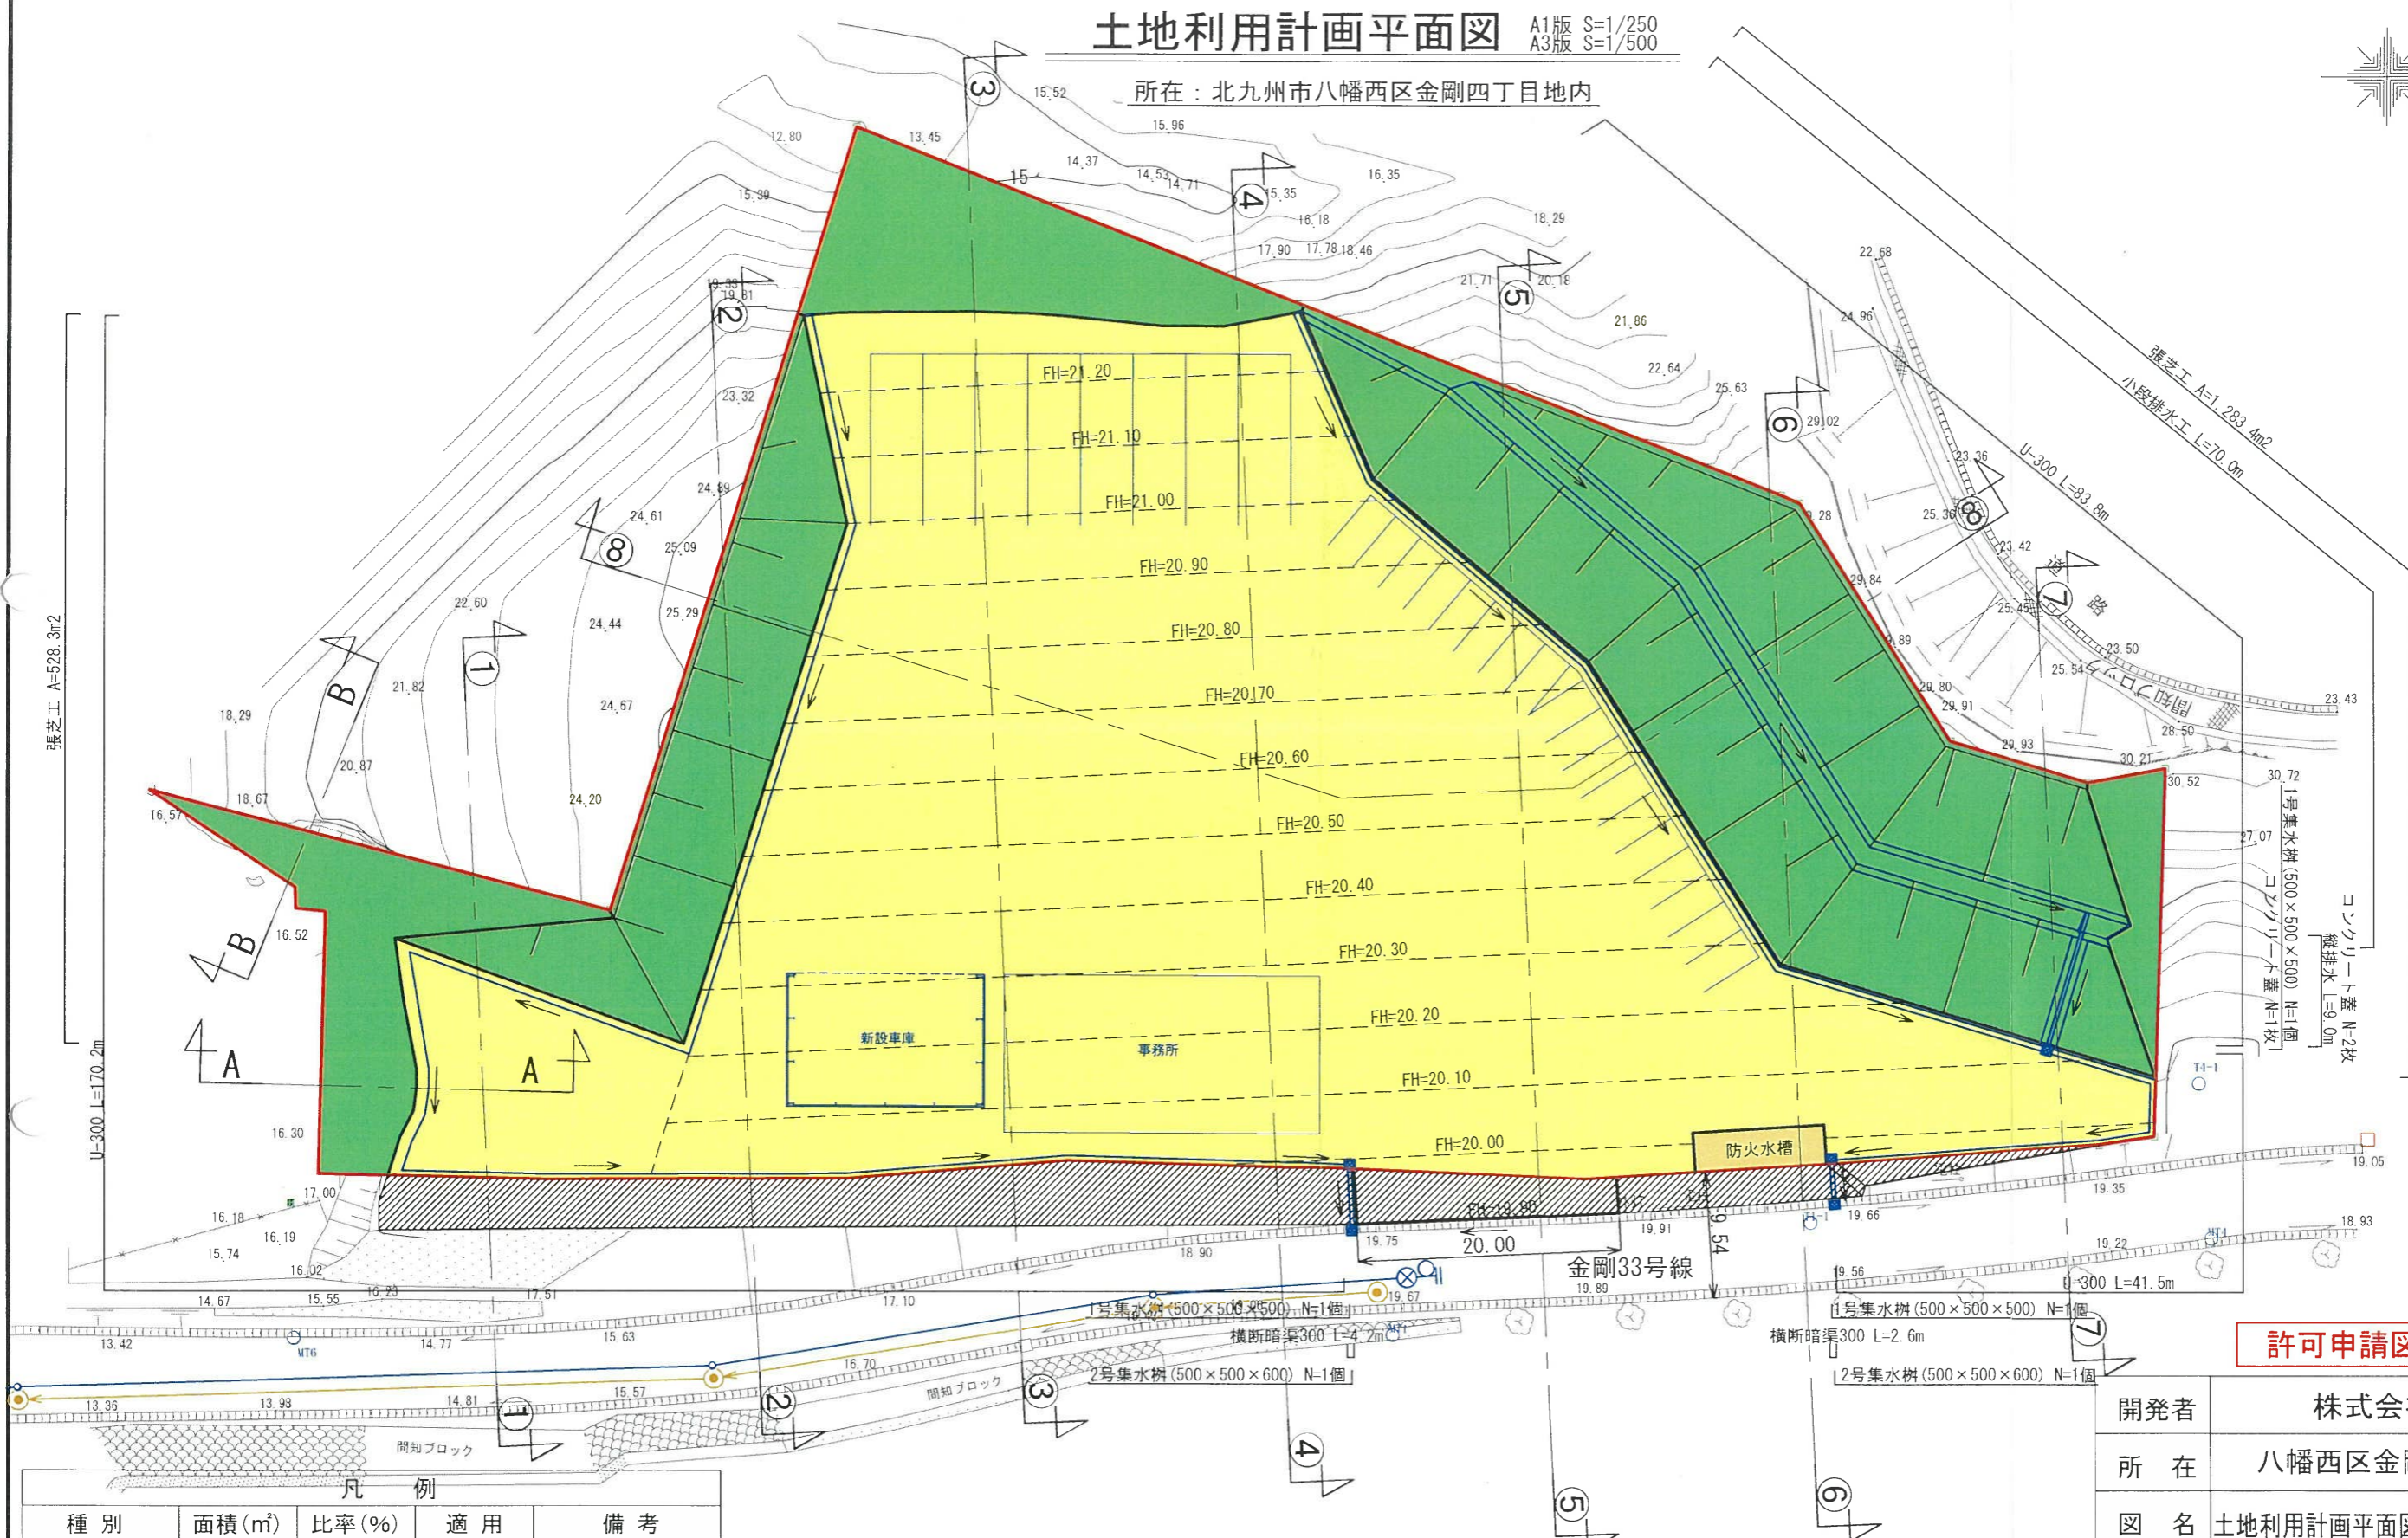


土地利用計画平面図 A1版 S=1/250
A3版 S=1/500

所在：北九州市八幡西区金剛四丁目地内

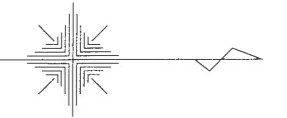

許可申請図面

凡 例				
種 別	面積(m ²)	比率(%)	適 用	備 考
事業用地	4,676.05	65.87		区画番号 FH=○ 計画高 ○m ² 敷地面積 【有効面積】
緑 地	2,393.24	33.71		申請者管理
防火水槽	30.00	0.42		市帰属
開発区域	7,099.29	100.00		

第一種住居地域	建ぺい率	60%
	容 積 率	200%
	最低敷地	130m ²

開発者	株式会社 海王		
所 在	八幡西区金剛四丁目地内		
図 名	土地利用計画平面図	年月日	R06. 3. 1
縮 尺	A3版 S=1:500	図 番	7 / 22
設 計	〒822-0008 直方市湯野原2-14-31 ワイズプラス 設計者 松田 浩一 TEL/FAX (0949) 35-7276		