


土地利用計画平面図 S=1:500

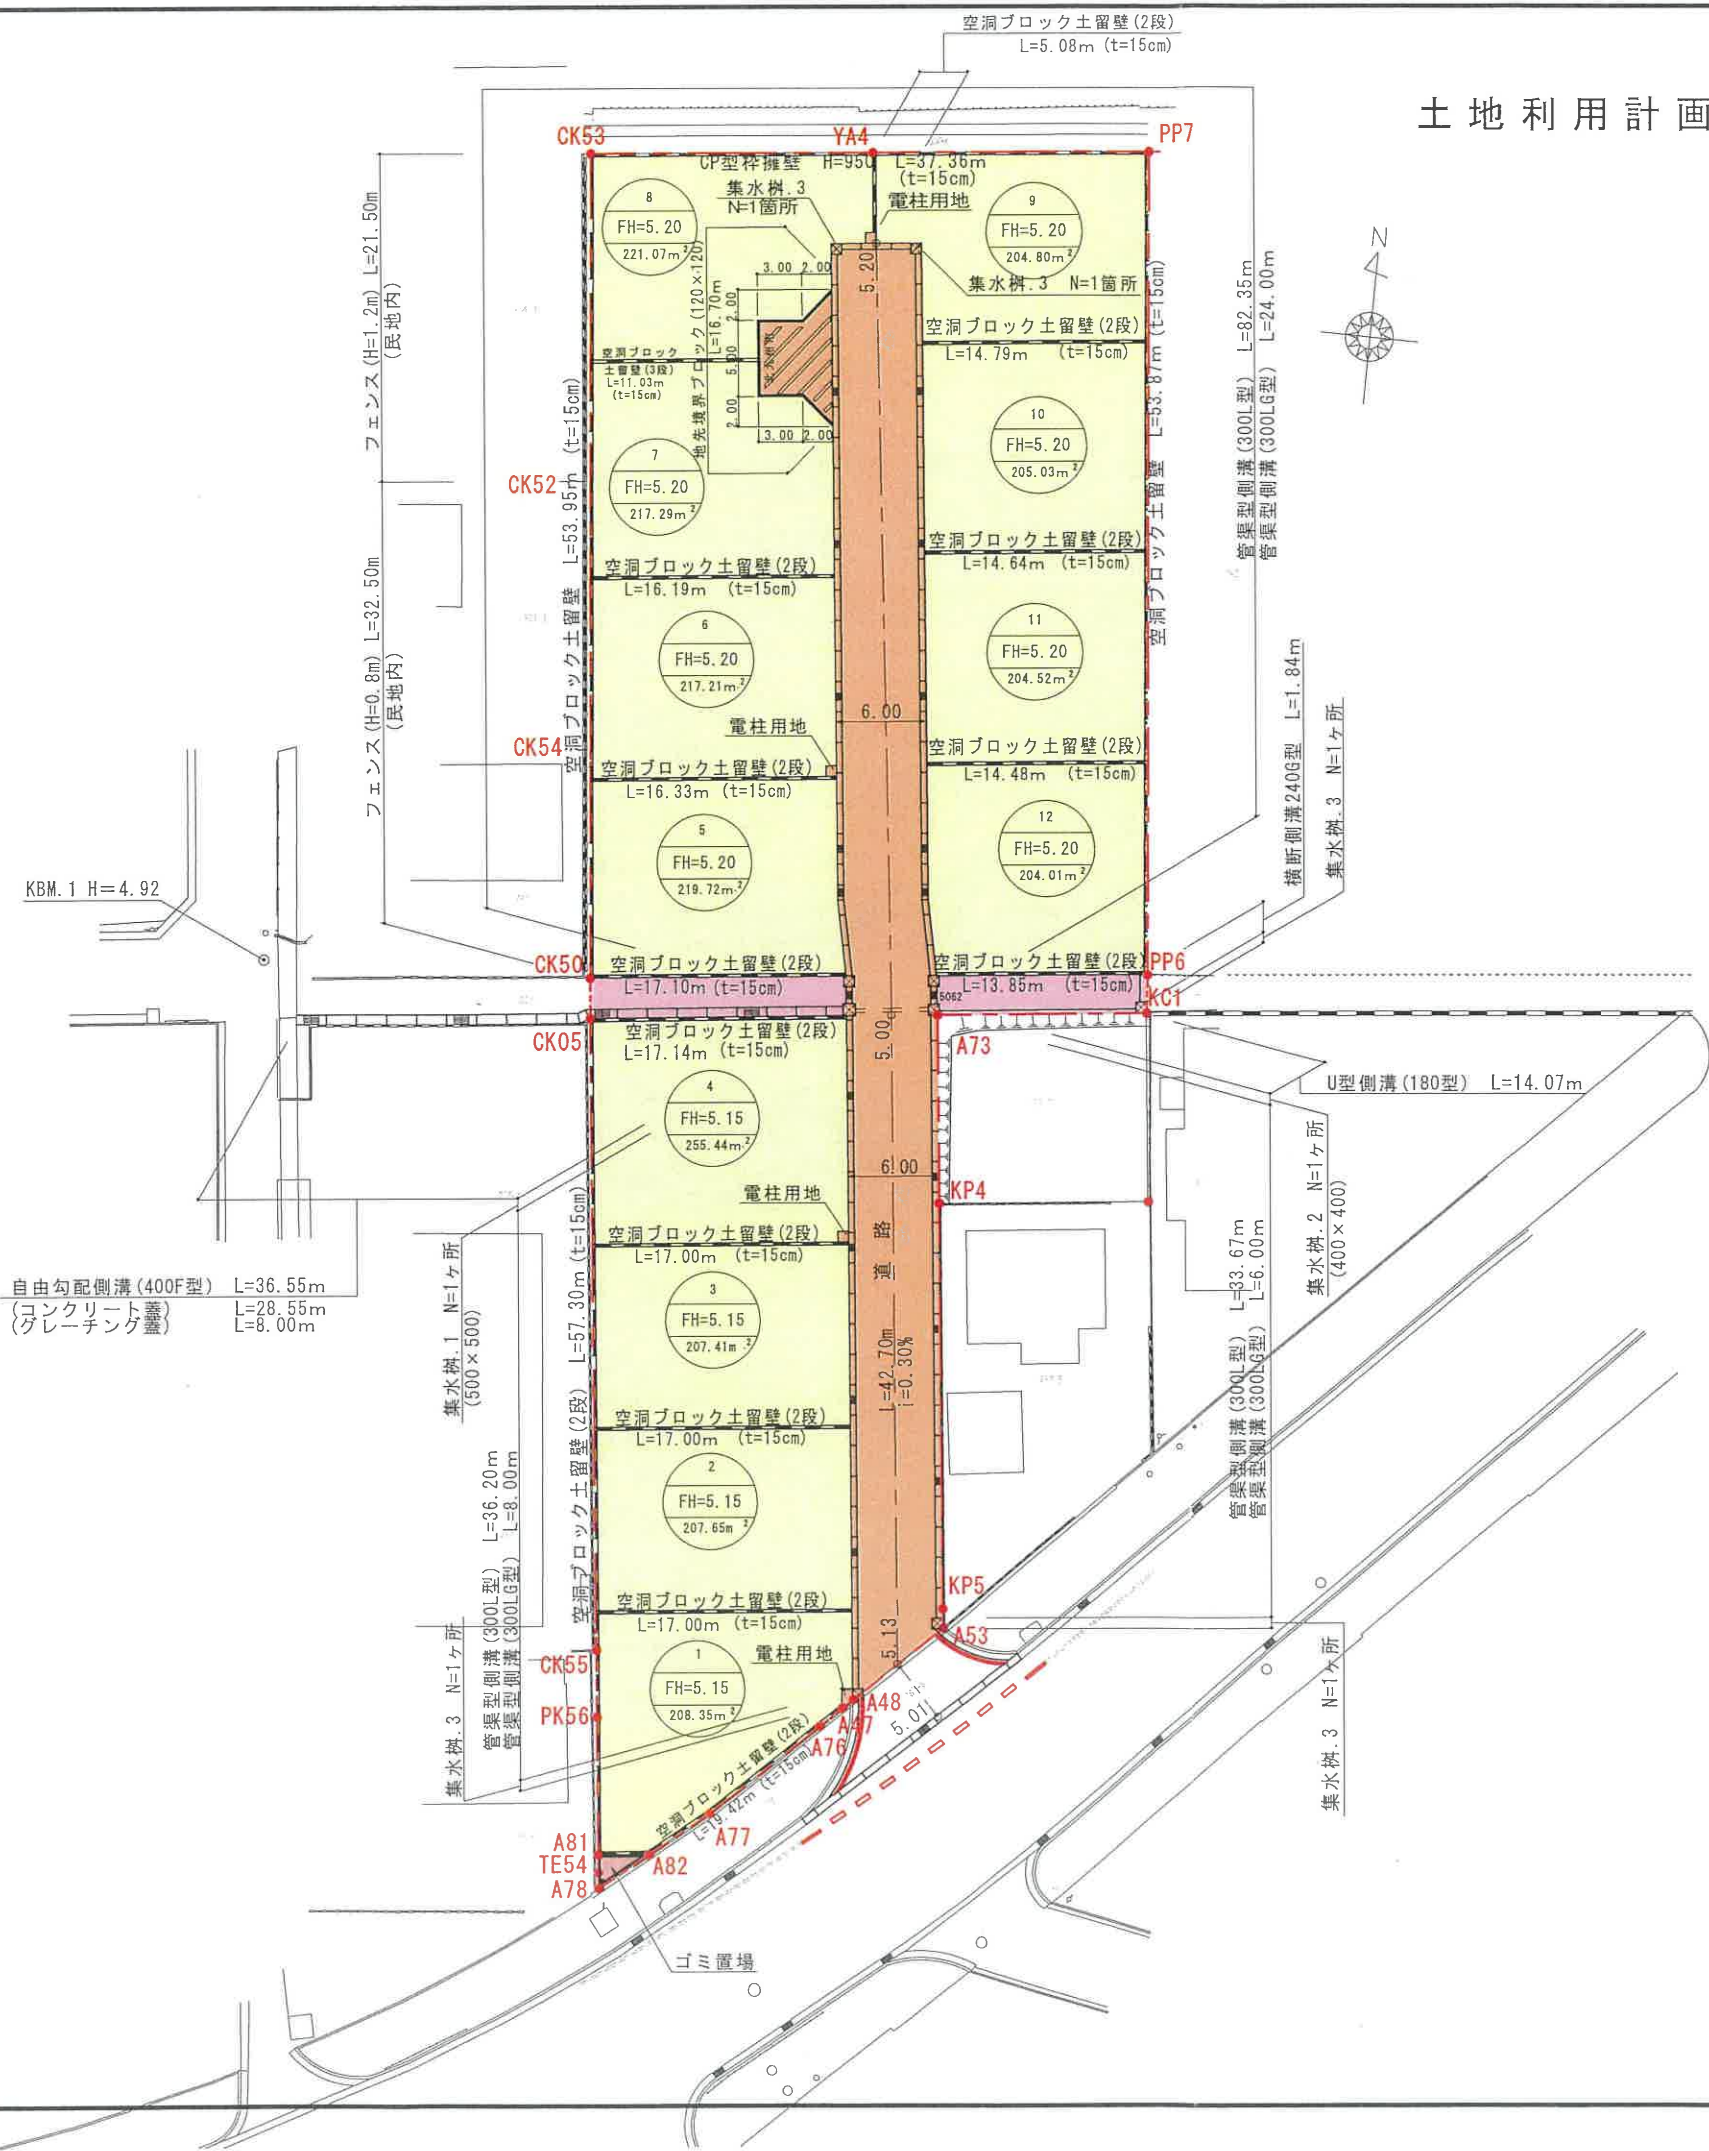

土地利用計画表

| 区 別 | 名 称 | 面 積 (㎡) | 率 (%) | 備 考 |
|-----|------|---------|--------|-----------------------------|
| | 宅 地 | 2572.50 | 79.20 | |
| | 道 路 | 591.24 | 18.20 | 北九州市棉屋瀬東1丁目786-1他 電柱用地含む |
| | 適 路 | 80.76 | 2.48 | 北九州市 |
| | ゴミ置場 | 3.79 | 0.12 | 開 発 者 |
| | | | | |
| | | | | |
| | 合 計 | 3248.29 | 100.00 | |

許可申請図

| | | | |
|---------|---------------------------------|----------------|--|
| 事 業 者 | 株 式 会 社 栄 都 | | |
| 所 在 地 | 北九州市八幡西区木屋瀬東1丁目786-1他 | | |
| 図面種別 | 土 地 利 用 計 画 平 面 図 | | |
| 図 面 番 号 | 縮 尺 | 設 計 年 月 日 | |
| 7 | S=1:500 | 令和 6 年 9 月 2 日 | |
| 設 計 者 | トコ一開発 有限会社 氏名 末安 岩男 644-7020 | | |

凡 例

| 記 号 | 項 目 |
|---------|------|
| ---○--- | 開発区域 |