


土地利用計画平面図 S=1:500  
北九州市八幡西区真名子一丁目633, 634, 635

凡 例

	開発区域境界
	ブロック擁壁 h=地上高
	プレキャスト擁壁 h=地上高
	TY型枠MU擁壁 h=地上高
	空胴ブロック積 厚=15cm
	土 羽 工 1:1.8勾配
	管渠型側溝300F
	自由勾配側溝 300×300~700
	雨水樹800口
	取付管 VPφ300
	歩車道境界ブロック
	地先境界ブロック
	流下方向
	区画境界
	宅 地
	道 路
	ごみ置場

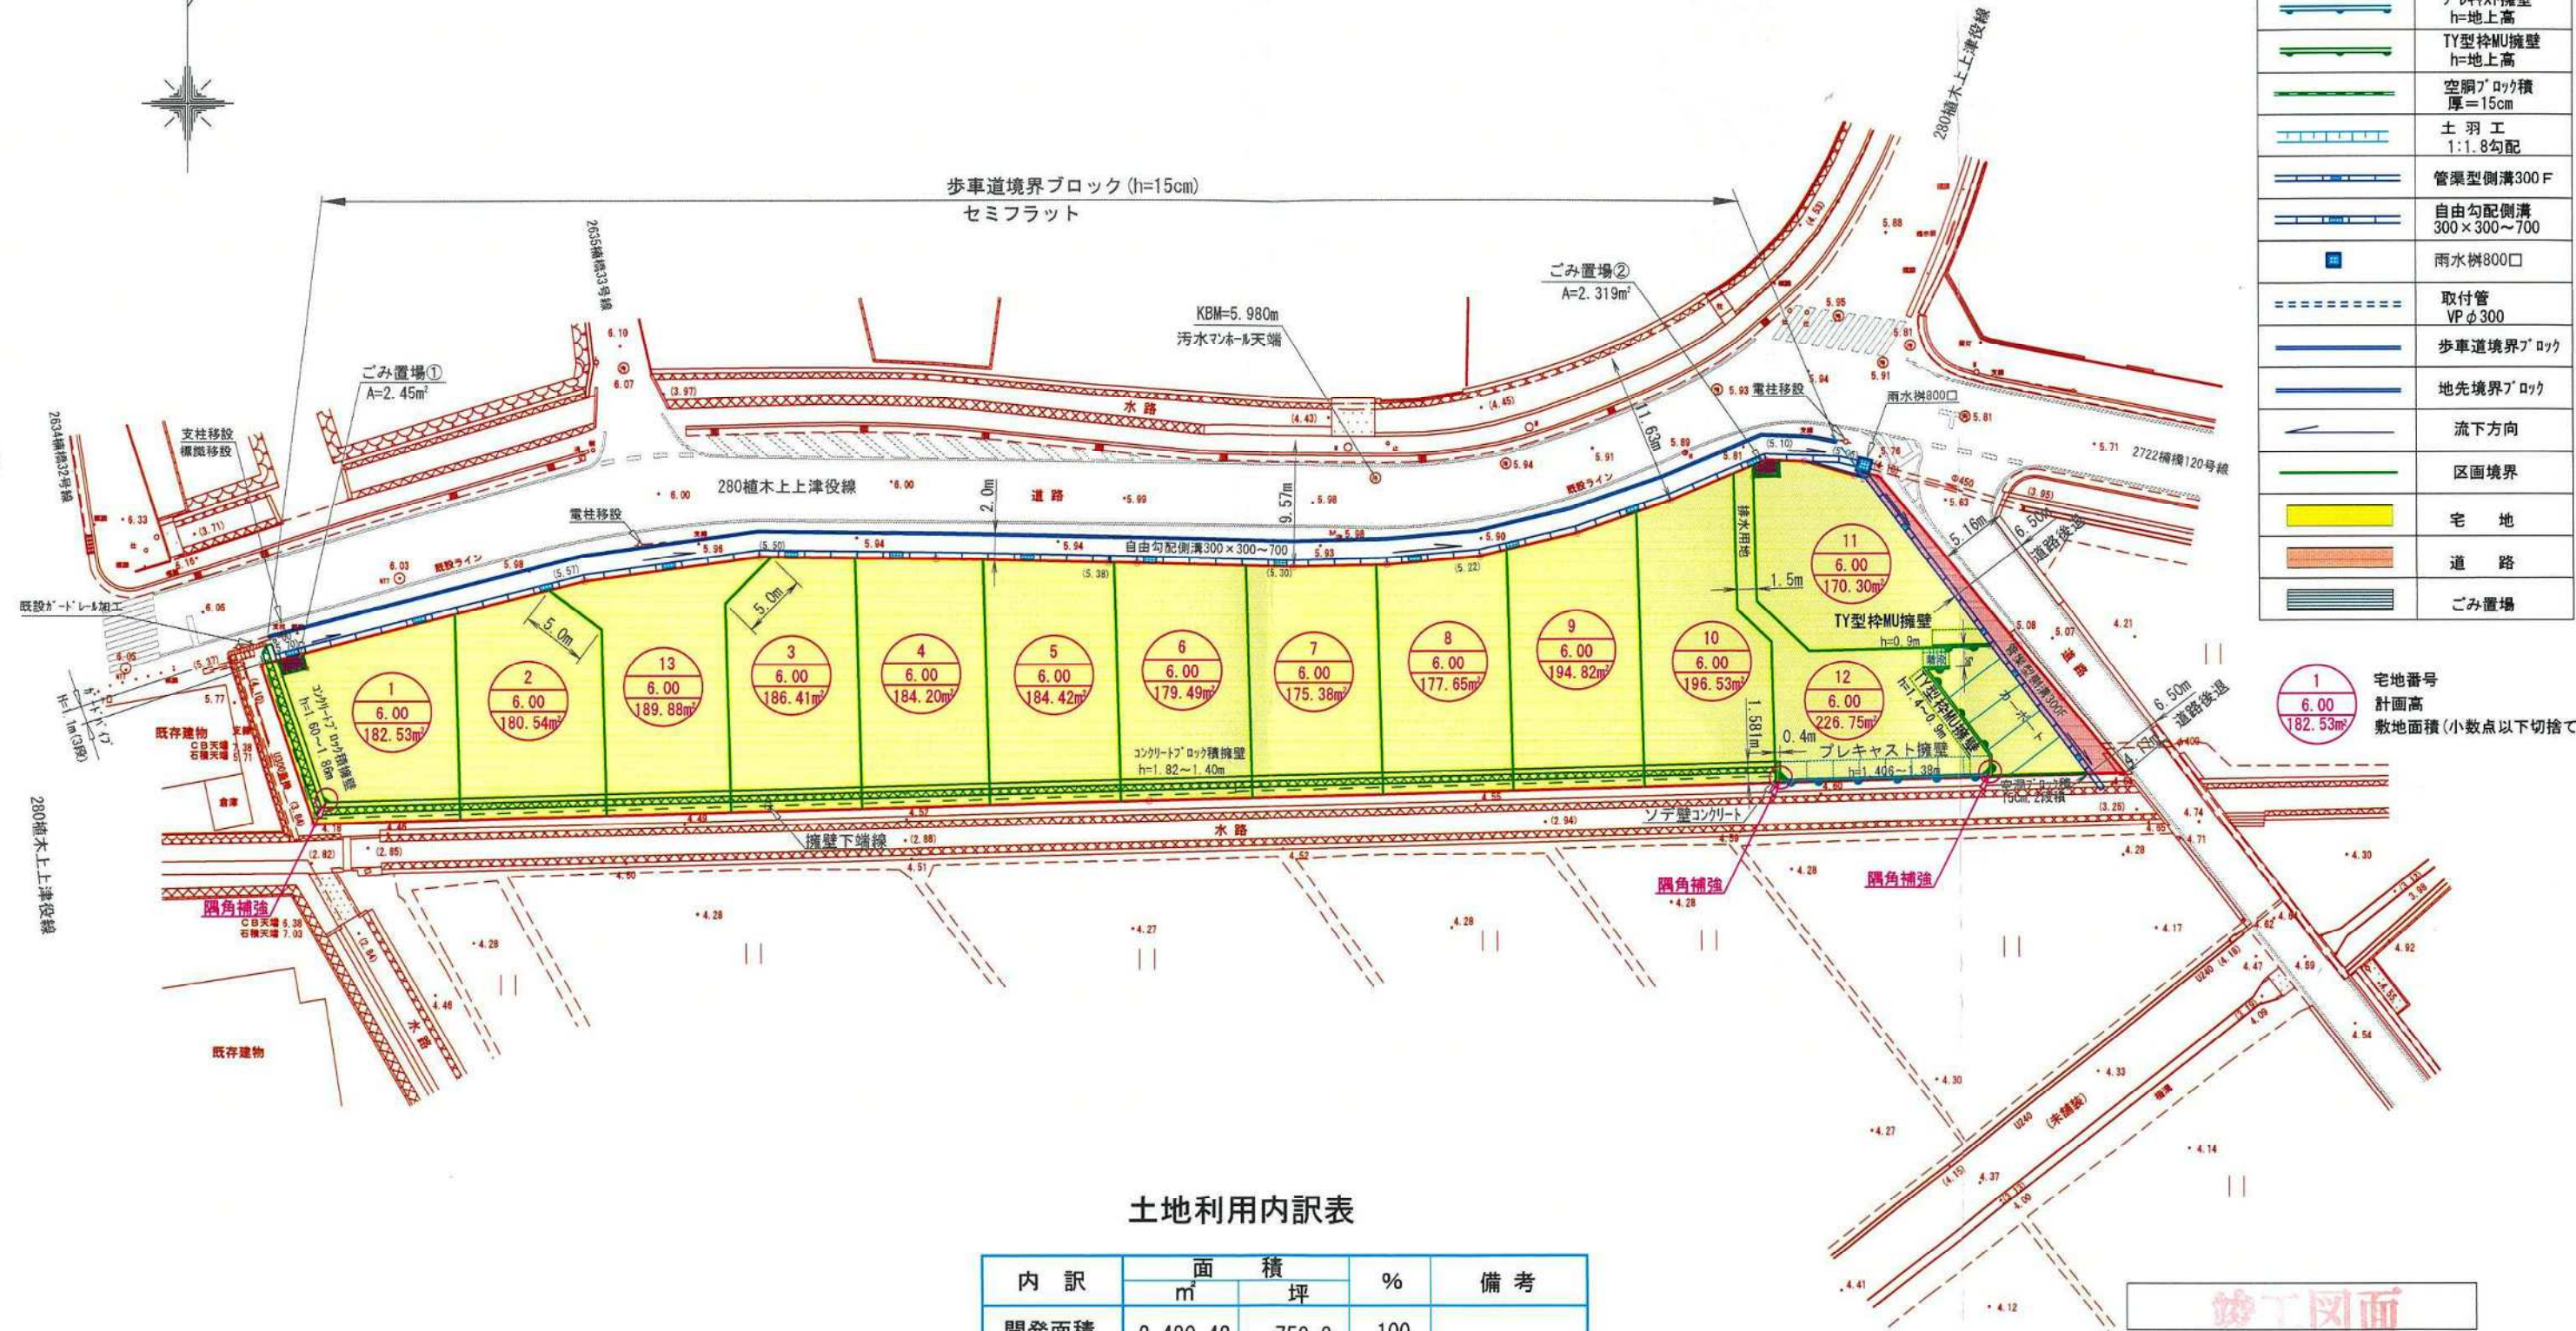

土地利用内訳表

内 訳	面 積		%	備 考
	m <sup>2</sup>	坪		
開発面積	2,480.42	750.3	100	
宅 地	2,428.90	734.7	97.92	13区画
道 路	46.76	14.1	1.89	道路後退 開発者管理
ごみ置場	4.76	1.4	0.19	

開発者	(株)海王		
開発区域 の地名	北九州市八幡西区真名子一丁目633, 634, 635		
図面 種類	土地利用計画平面図		
図面番号	縮 尺	設計年月日	
7	1:500	R4 1	
設計者	北九州市小倉北区今町三丁目17番6号 (有)光洋技建 TEL 591-6869 氏名 永井 正嗣 印		