
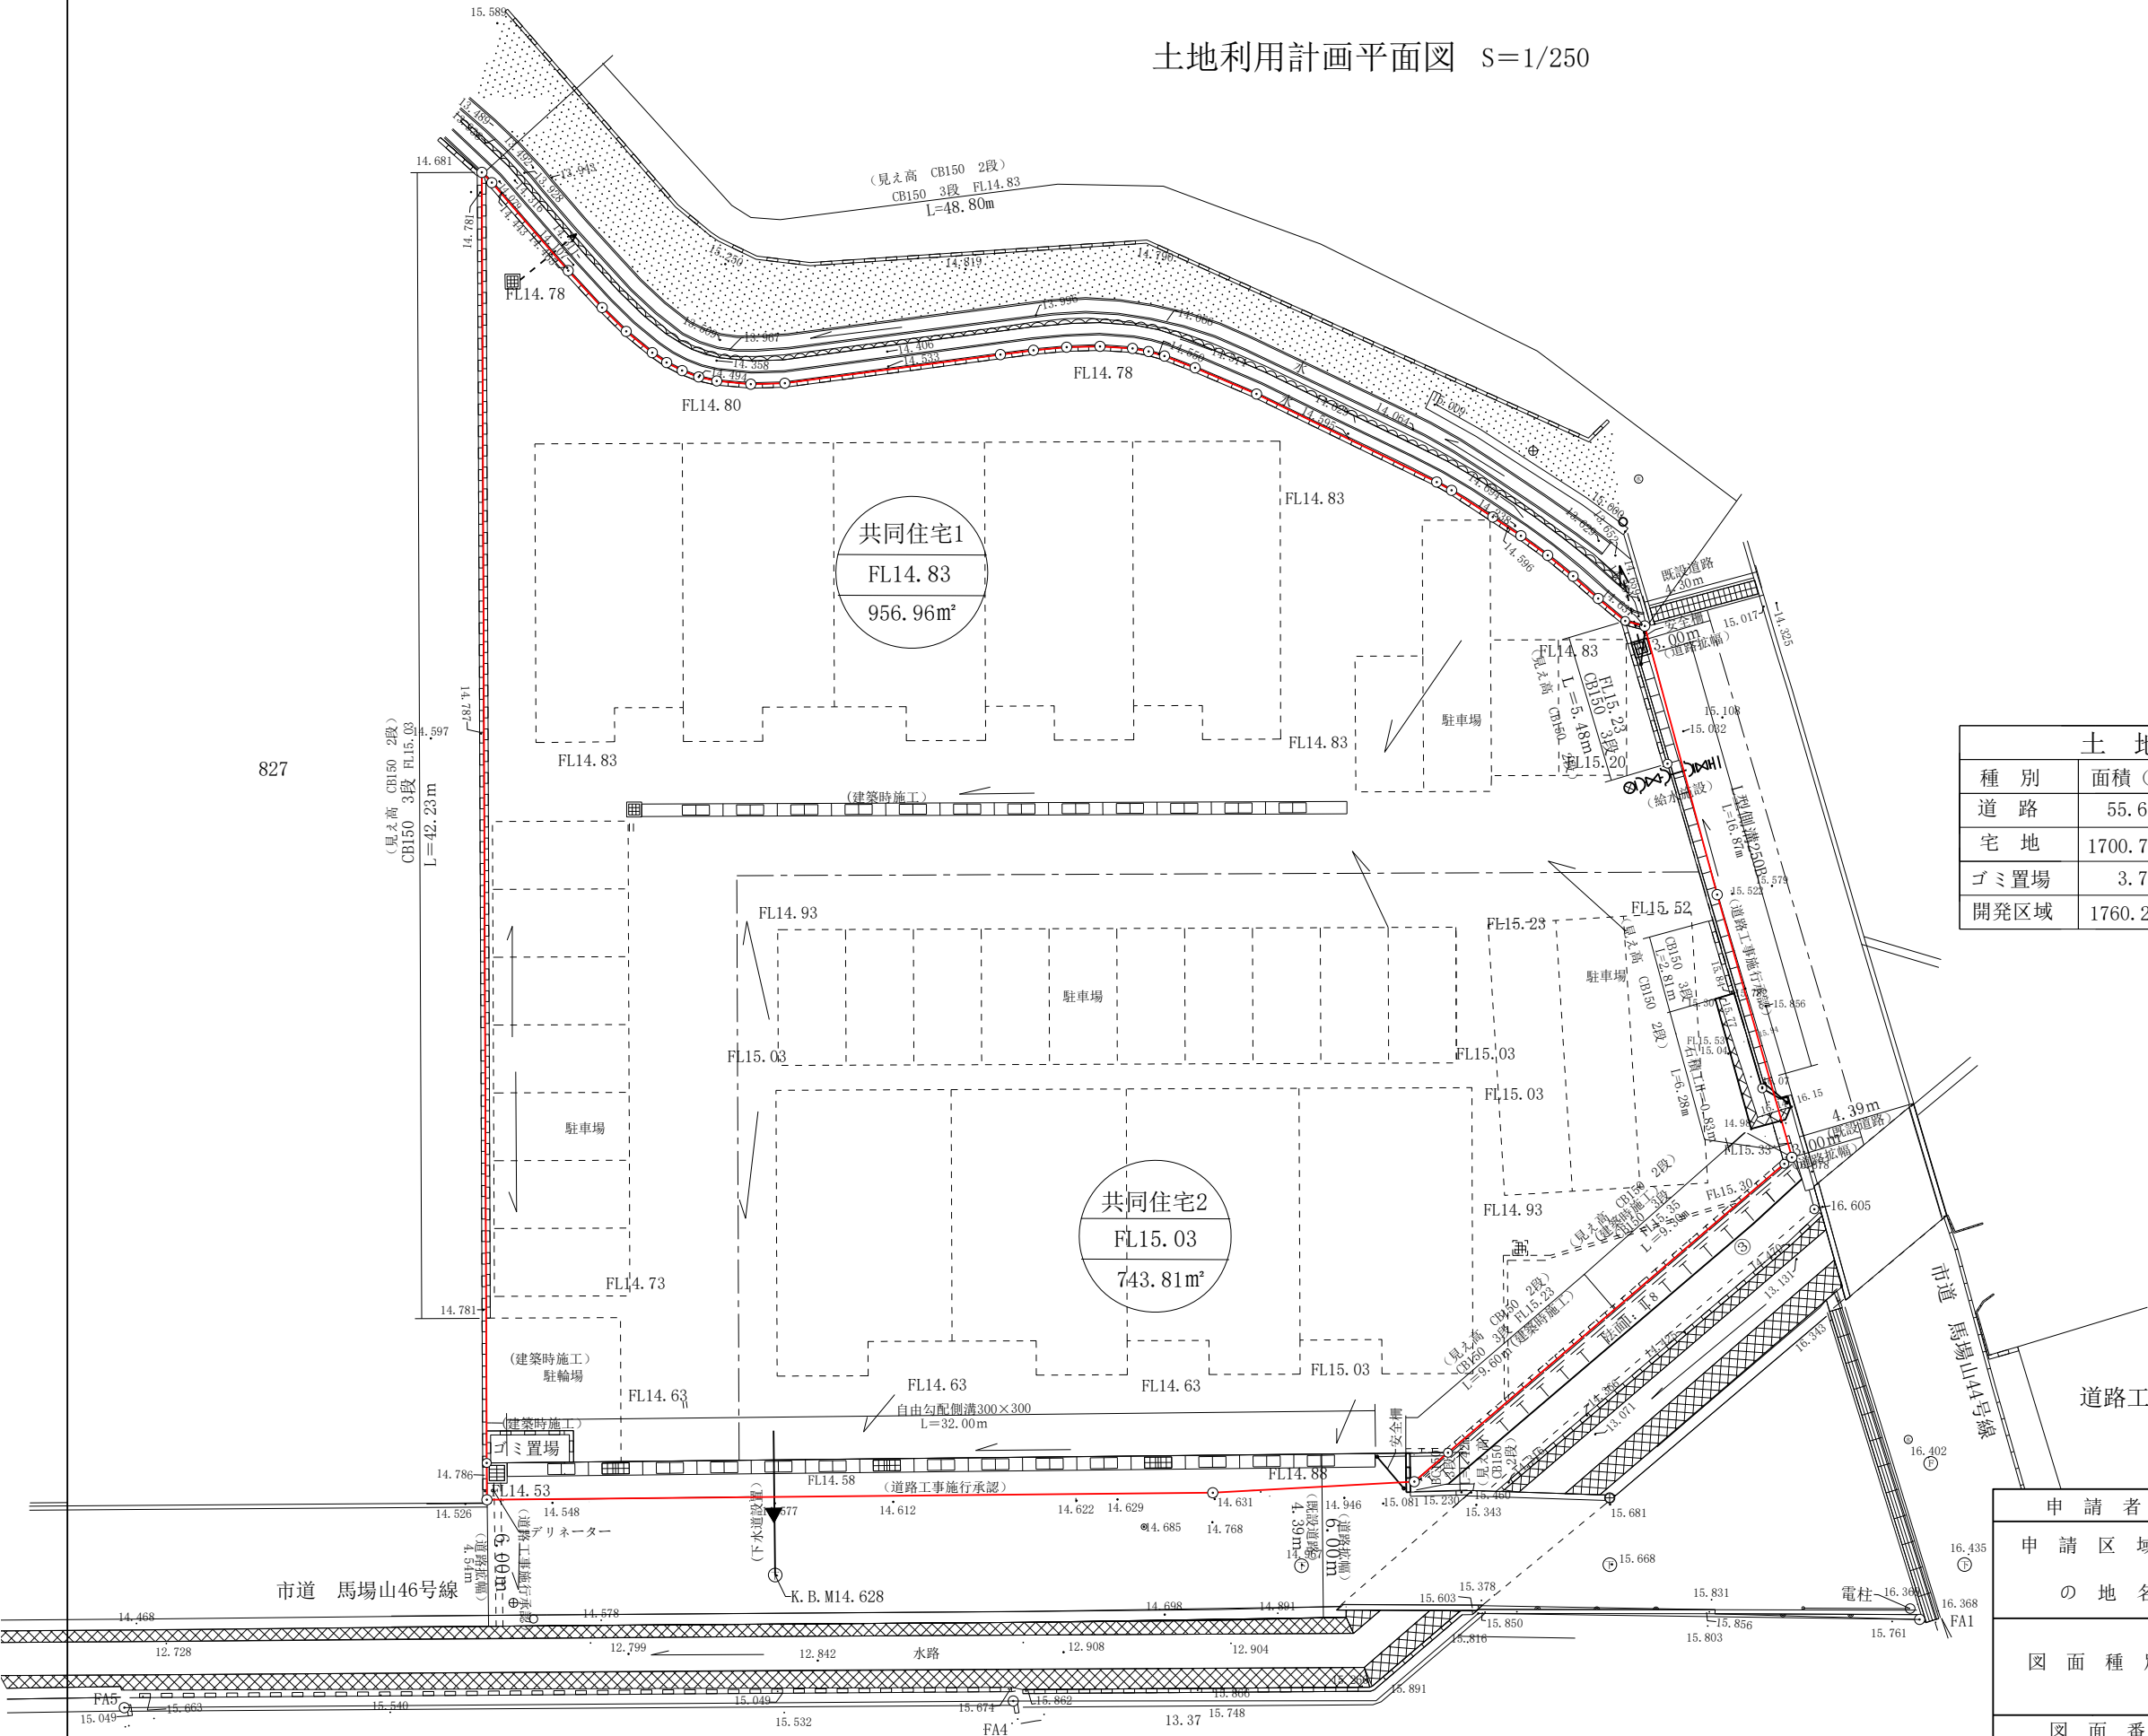


土地利用計画平面図 S=1/250

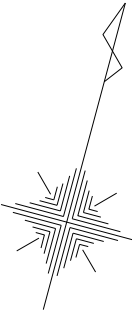

土 地 利 用 集 計 表					
種 別	面積 (㎡)	比率 (%)	管理者	適用	備 考
道 路	55.67㎡	3.16	北九州市	拡幅道路	<div>○ 予定建築物の用途 共同住宅 (8戸) FL14.83 → 計画高 743.81㎡ ← 宅地面積</div>
宅 地	1700.77㎡	96.62	開発者	2宅地	
ゴミ置場	3.77㎡	0.22	開発者	宅地を含む	
開発区域	1760.21㎡	100.0			

道路工事施行承認… (擁壁天端切り及びアスファルト舗装)
(横断暗渠240敷設及びアスファルト舗装)

申 請 者	廣 田 信 悟	
申 請 区 域 の 地 名	北九州市八幡西区馬場山緑826番1	
図 面 種 別	土地利用計画平面図 竣工図	
図 面 番 号	縮 尺	設 計 年 月 日
⑦	1/250	令和5年4月25日
設 計 者	鶴丸土地家屋調査士事務所 鶴 丸 政 勝 093-692-8033	