
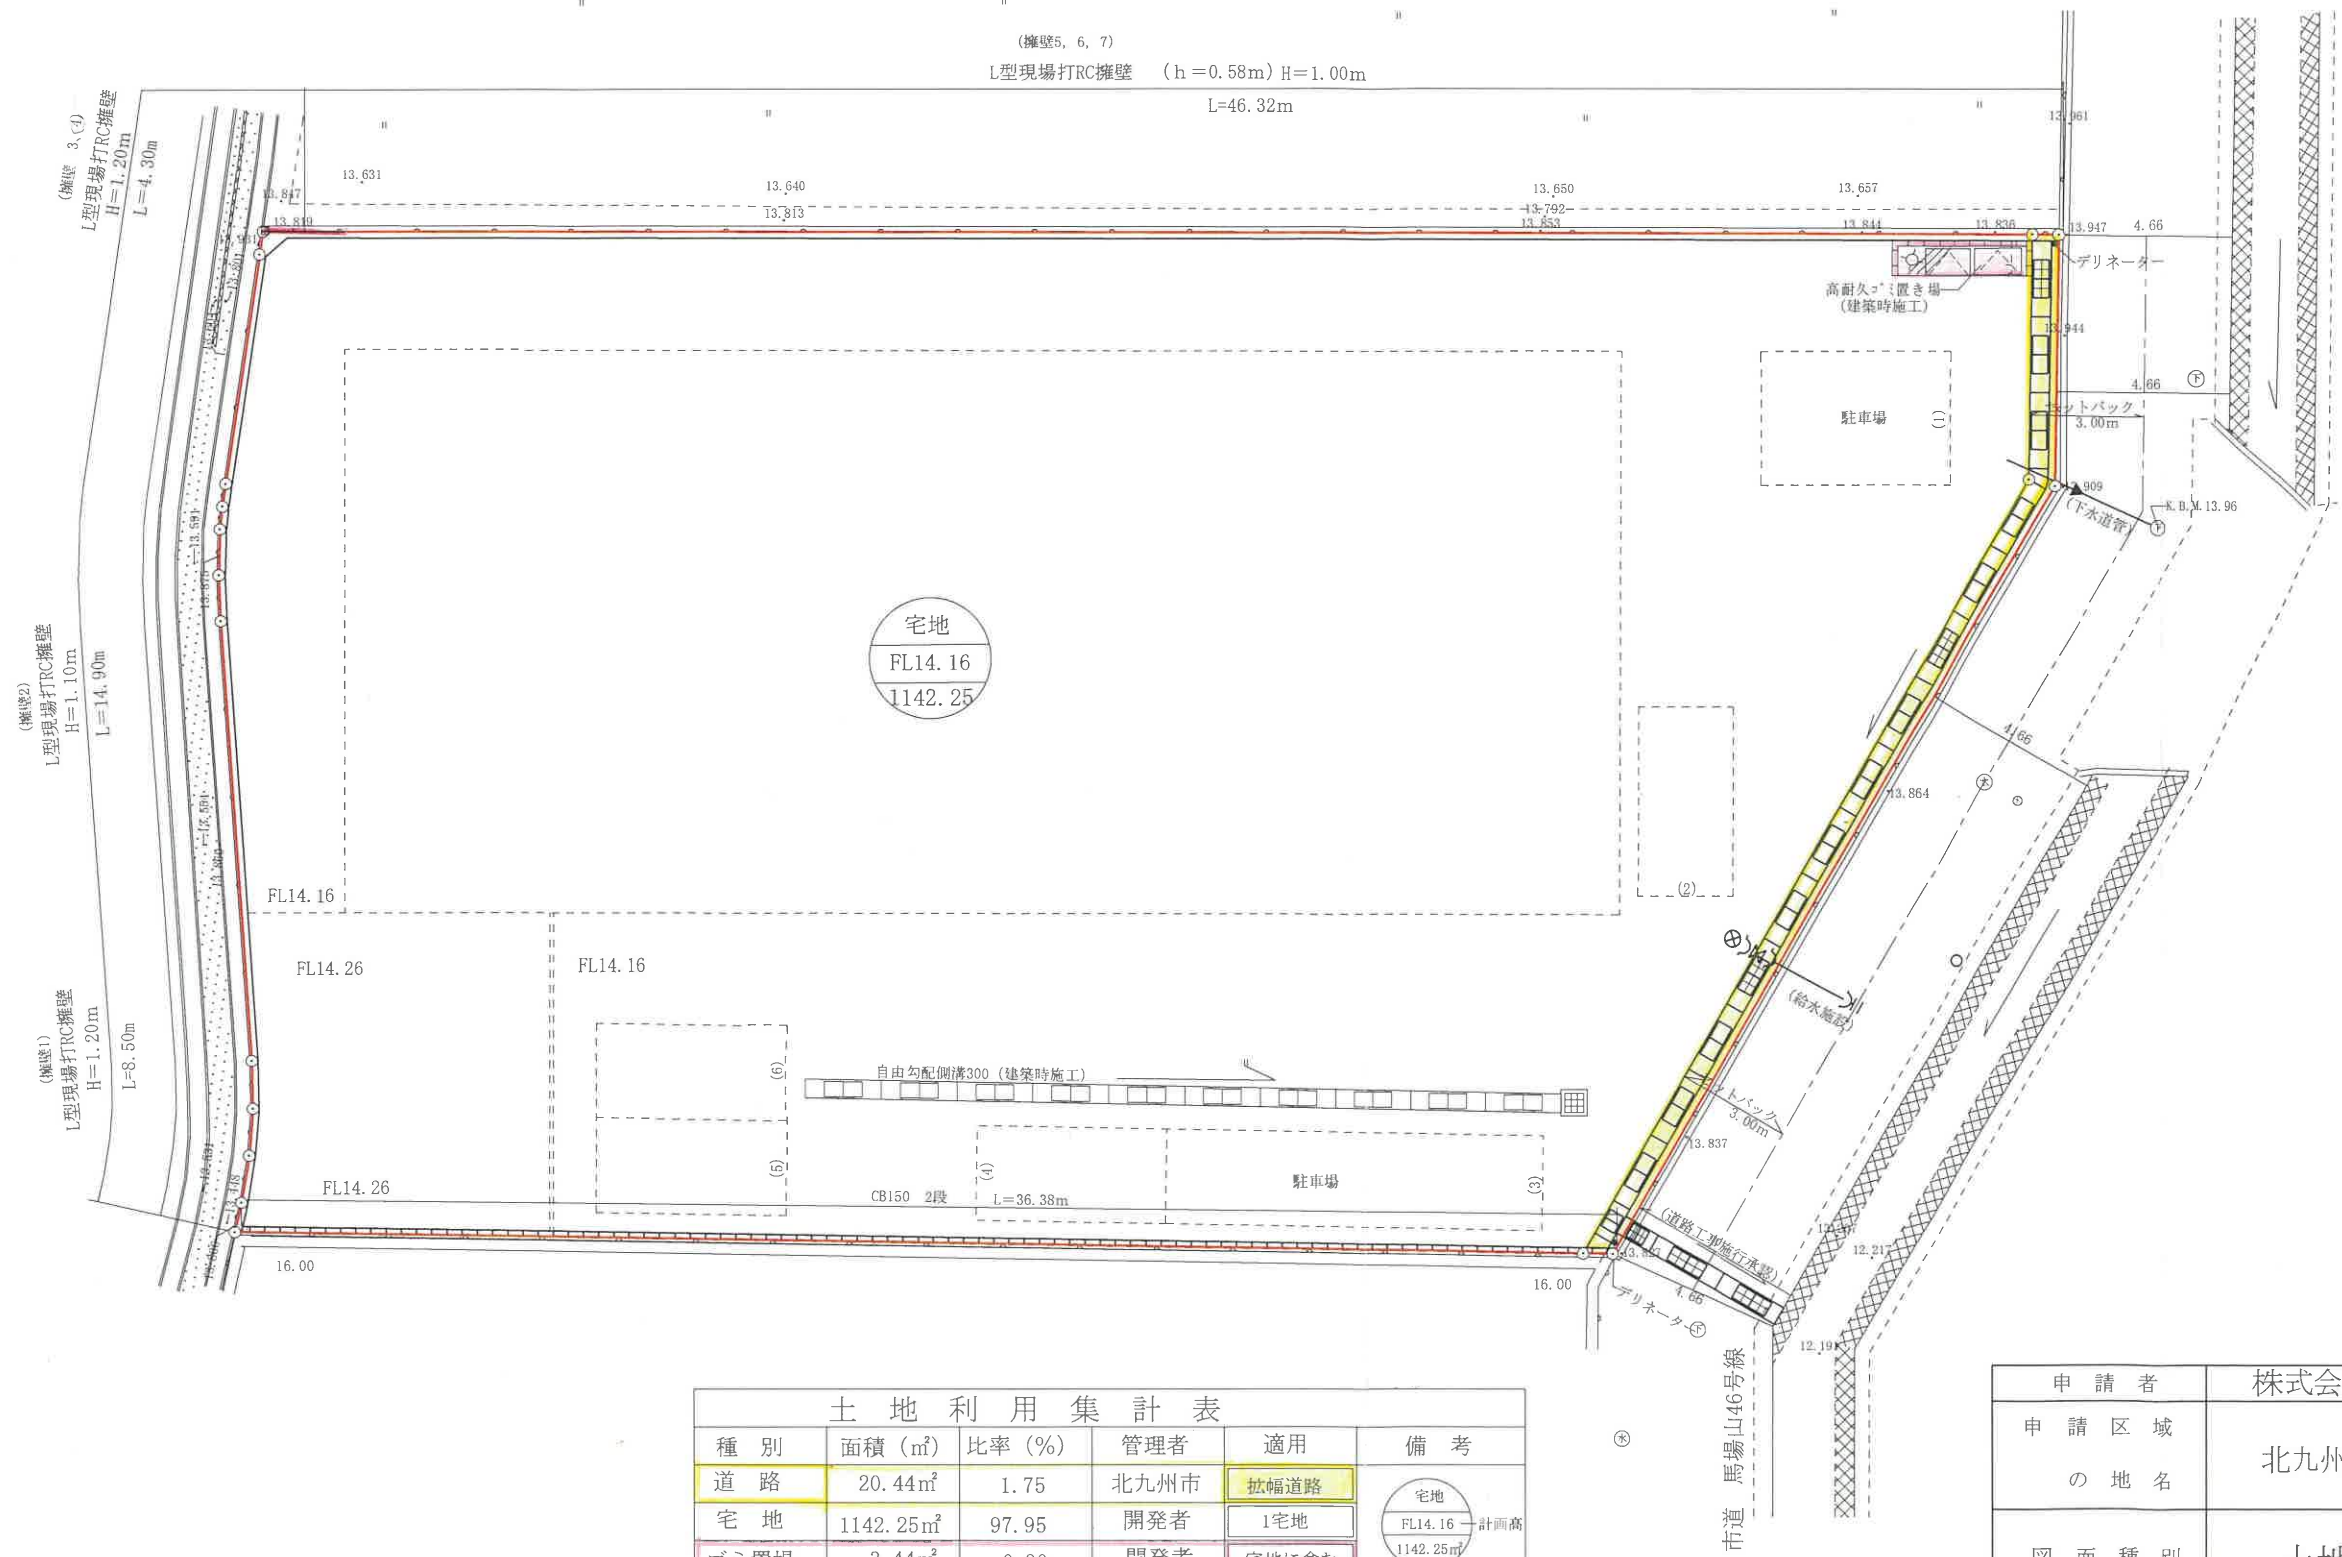


土地利用計画平面図 S=1/200

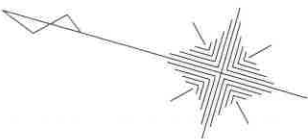

土 地 利 用 集 計 表					
種 別	面積 (㎡)	比率 (%)	管理者	適用	備 考
道 路	20.44㎡	1.75	北九州市	拡幅道路	<div>宅地 FL14.16 計画高 1142.25m 宅地面積</div>
宅 地	1142.25㎡	97.95	開発者	1宅地	
ゴミ置場	3.44㎡	0.30	開発者	宅地を含む	
開発区域	1166.13㎡	100.0			

申 請 者	株式会社 H R R		
申 請 区 域 の 地 名	北九州市八幡西区馬場山緑836		
図 面 種 別	土地利用計画平面図		
図 面 番 号	縮 尺	設 計 年 月 日	
7	1/200	令和6年12月10日	
設 計 者	鶴丸土地家屋調査士事務所 氏名 鶴 丸 政 勝 093-692-8033		