


土地利用計画平面図

A3 S=1:600

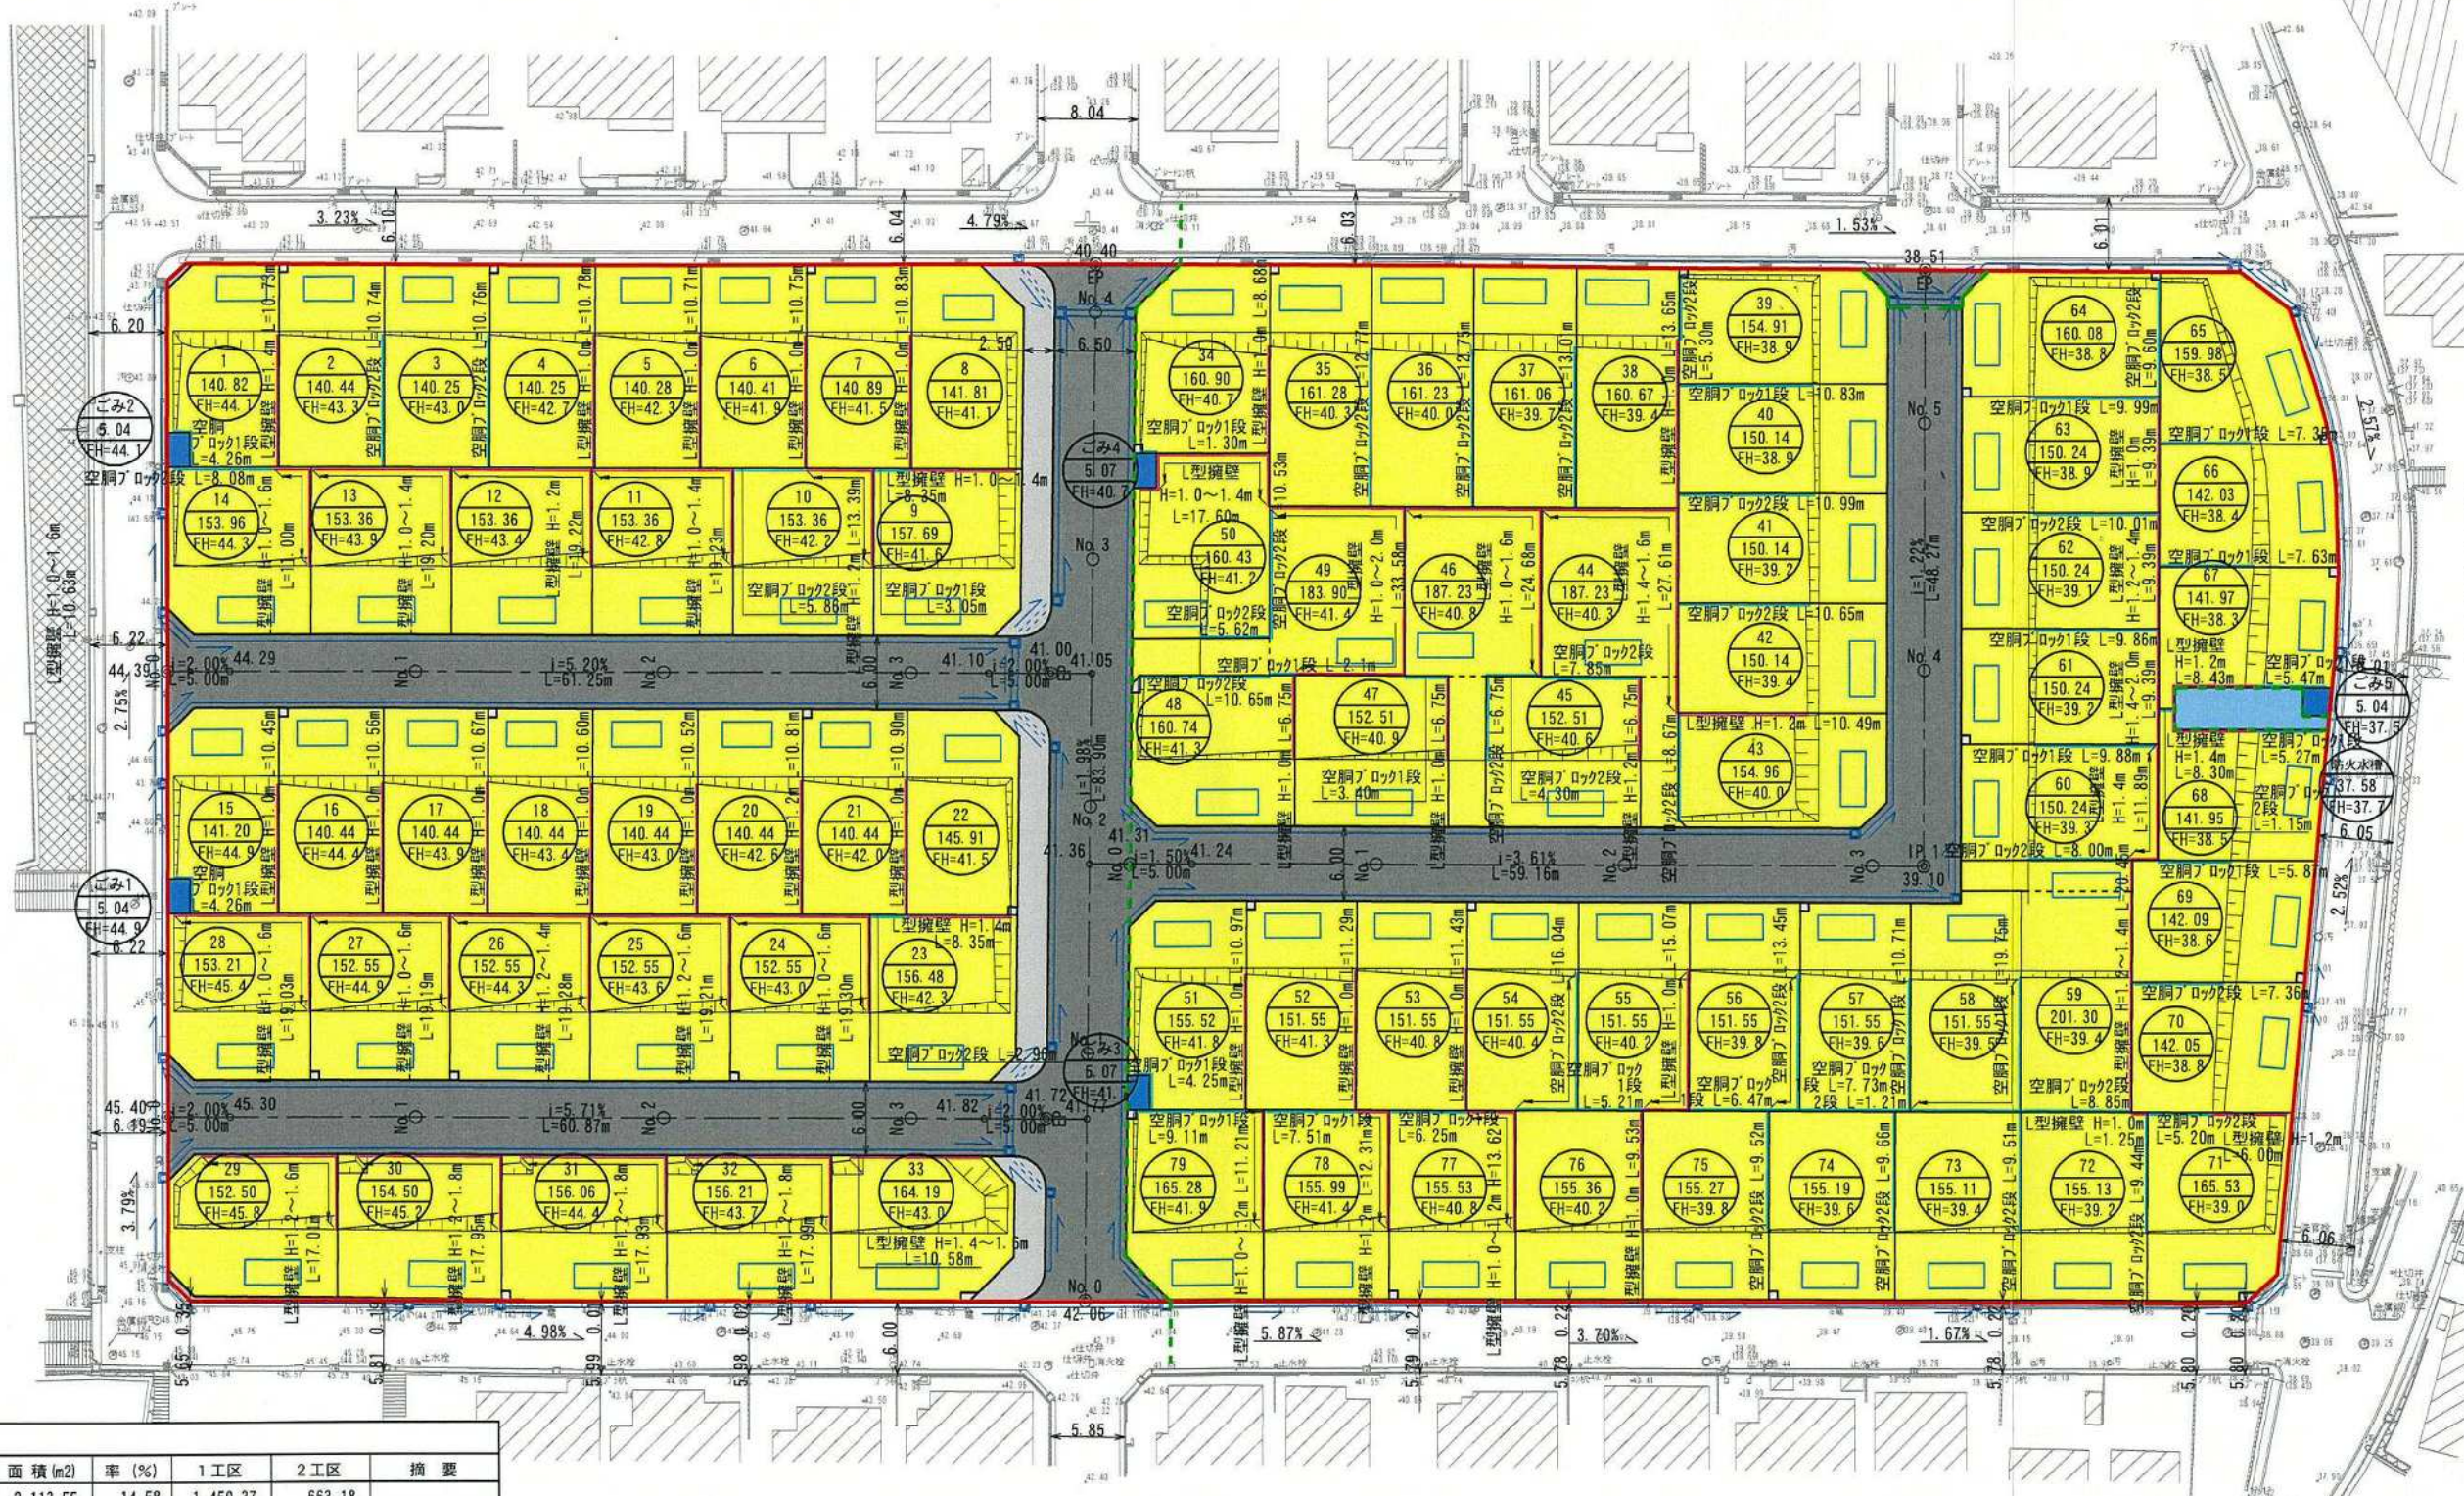

土地利用表

名称	記号	面積(m ²)	率(%)	1工区	2工区	摘要
区画道路		2,113.55	14.58	1,450.37	663.18	
歩道		193.30	1.33	193.30	—	
トヨタ'道路		27.52	0.19	9.86	17.66	
電柱用地		14.94	0.10	6.08	8.86	
防火水槽		37.58	0.26	37.58	—	1箇所
小計		2,386.89	16.46	1,697.20	689.69	
宅地		12,085.50	83.37	4,877.21	7,208.29	79宅地
ごみ置場		25.26	0.17	10.08	15.18	5箇所
小計		12,110.76	83.54	4,887.29	7,223.47	
開発区域		14,497.65	100.00	6,584.49	7,913.16	
工区界						

平均宅地面積 152.98㎡ (46.28坪) 2023.2

凡例	
雨水排水	
地下貯留槽	
L型擁壁	
空洞ブロック	

事業名	(仮称)北九州市八幡西区小鷺田町計画		
場 所	福岡県北九州市八幡西区小鷺田町12番3 外2筆		
図面名	土地利用計画平面図	作 成 日	R5. 2
縮 尺	A3 S=1:600	図面番号	7
事業主	愛知県名古屋市中区東一丁目23番22号 トヨタホーム株式会社 代表取締役 後藤 裕司		
設計者	福岡市南区寺塚一丁目15番9号 都市企画センター株式会社 千坂 寛通		
	TEL 092-552-5145		