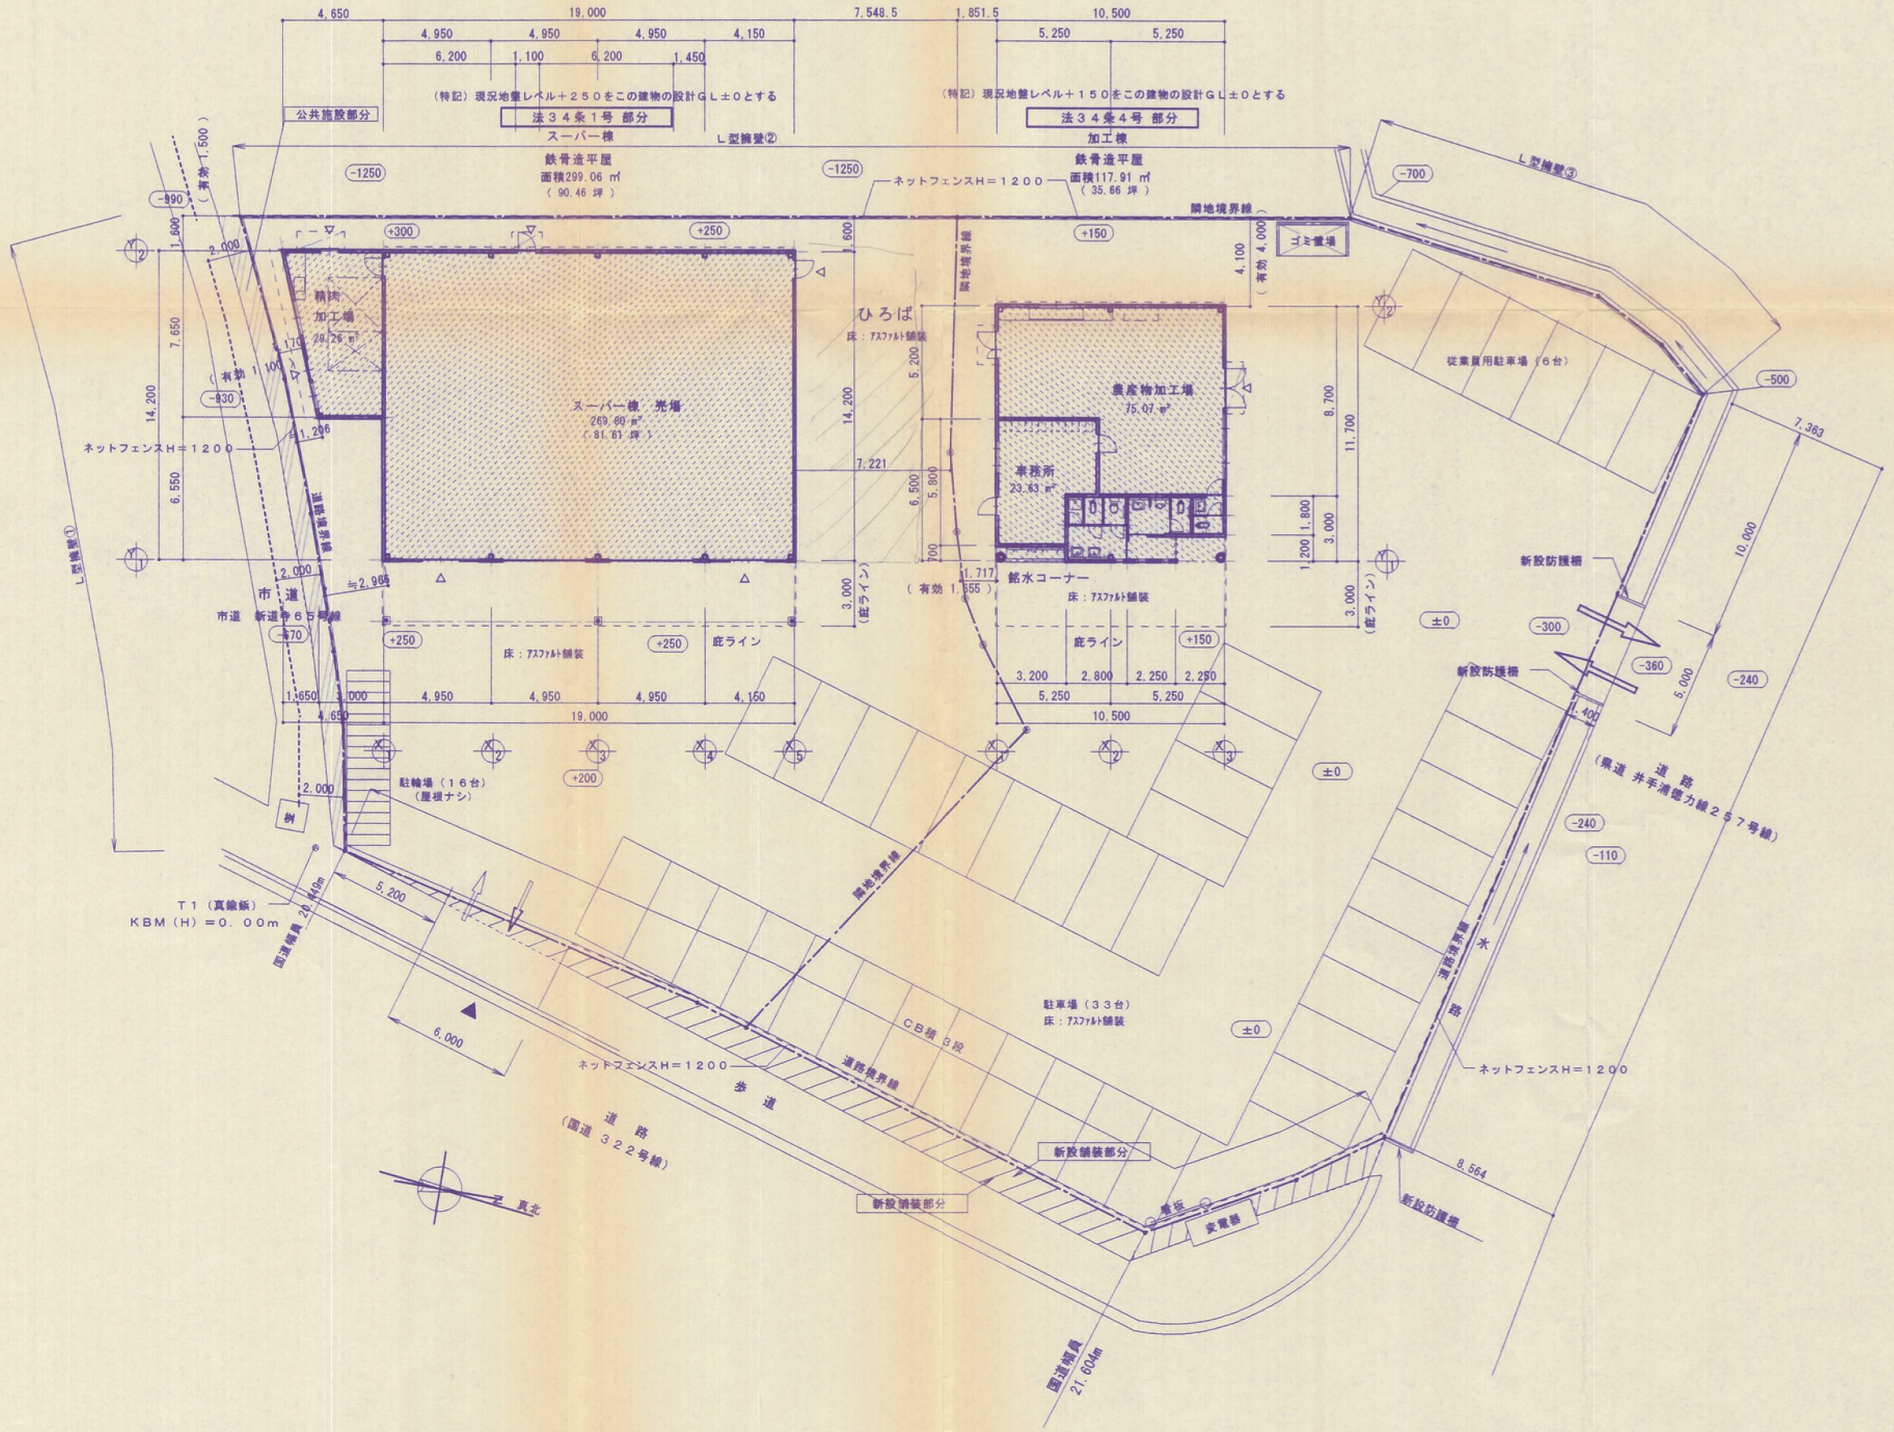

	（有） 宮津建築設計室 （ １級建築士事務所 ） １級建築士 登録 宮津和宏 3821	けんちゃんの村 新築工事 配置図（土地利用計画図）	設計図 SCALE 1／200 D. C. A NO DATE

14-9