


新規C80 1001段(土留)  
+CB2段

近所境界線

(整地後断面図 B—B')

(整地前断面図 B—B')

道路

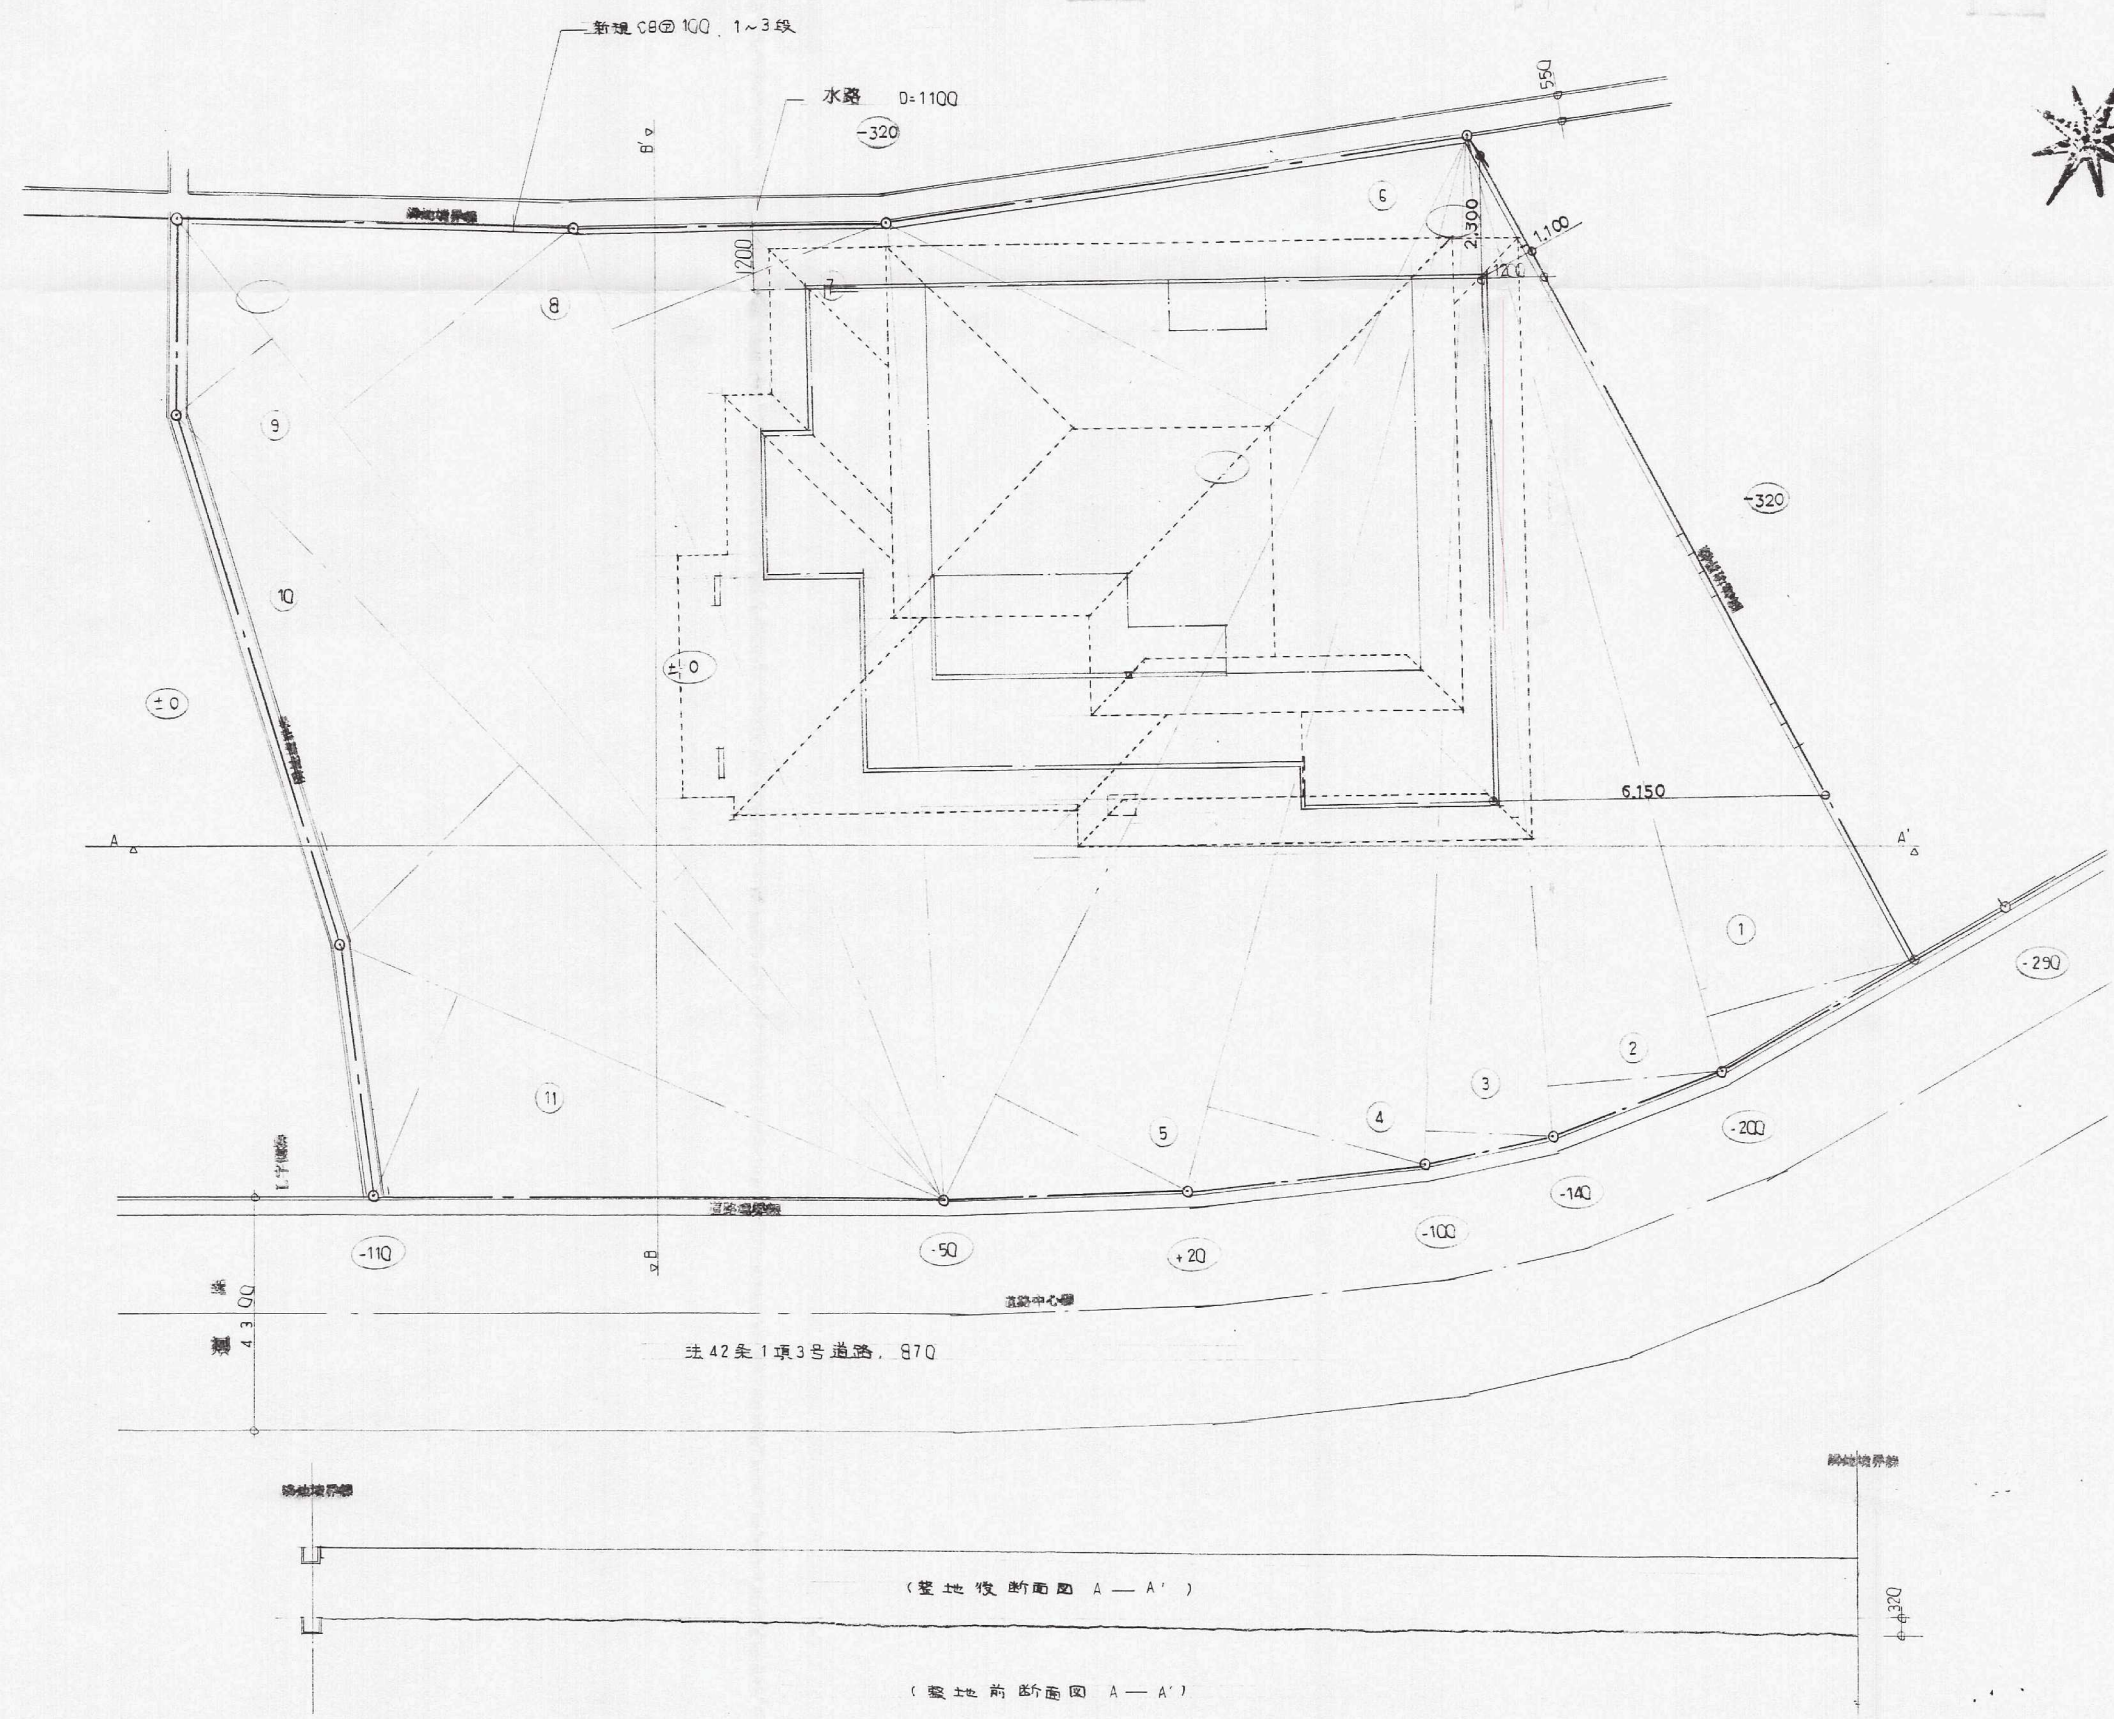

八木凡

客様承認印	日付
最終承認印	日付

敷地面積計算表			
	区画	高さ	面積
①	18.10	4.10	74.21
②	18.70	3.30	61.71
③	19.20	2.50	48.00
④	20.40	4.20	85.68
⑤	22.20	4.00	88.80
⑥	22.20	9.00	199.80
⑦	19.40	5.50	106.70
⑧	23.30	5.70	132.81
⑨	23.30	2.30	53.59
⑩	20.50	4.70	96.35
⑪	12.30	4.10	50.43
倍面積合計			998.08
1/2			499.04

概 要			
所 在 地			
用 途 地 域			
防火地域等			
敷地面積	499.04	150.95	実測面積
建 ぺ い 率	40%		
容 積 率	60%		
建築面積			
延床面積			
地 耐 力			
そ の 他			