


土地利用計画図  
造成計画図  
排水施設計画平面図

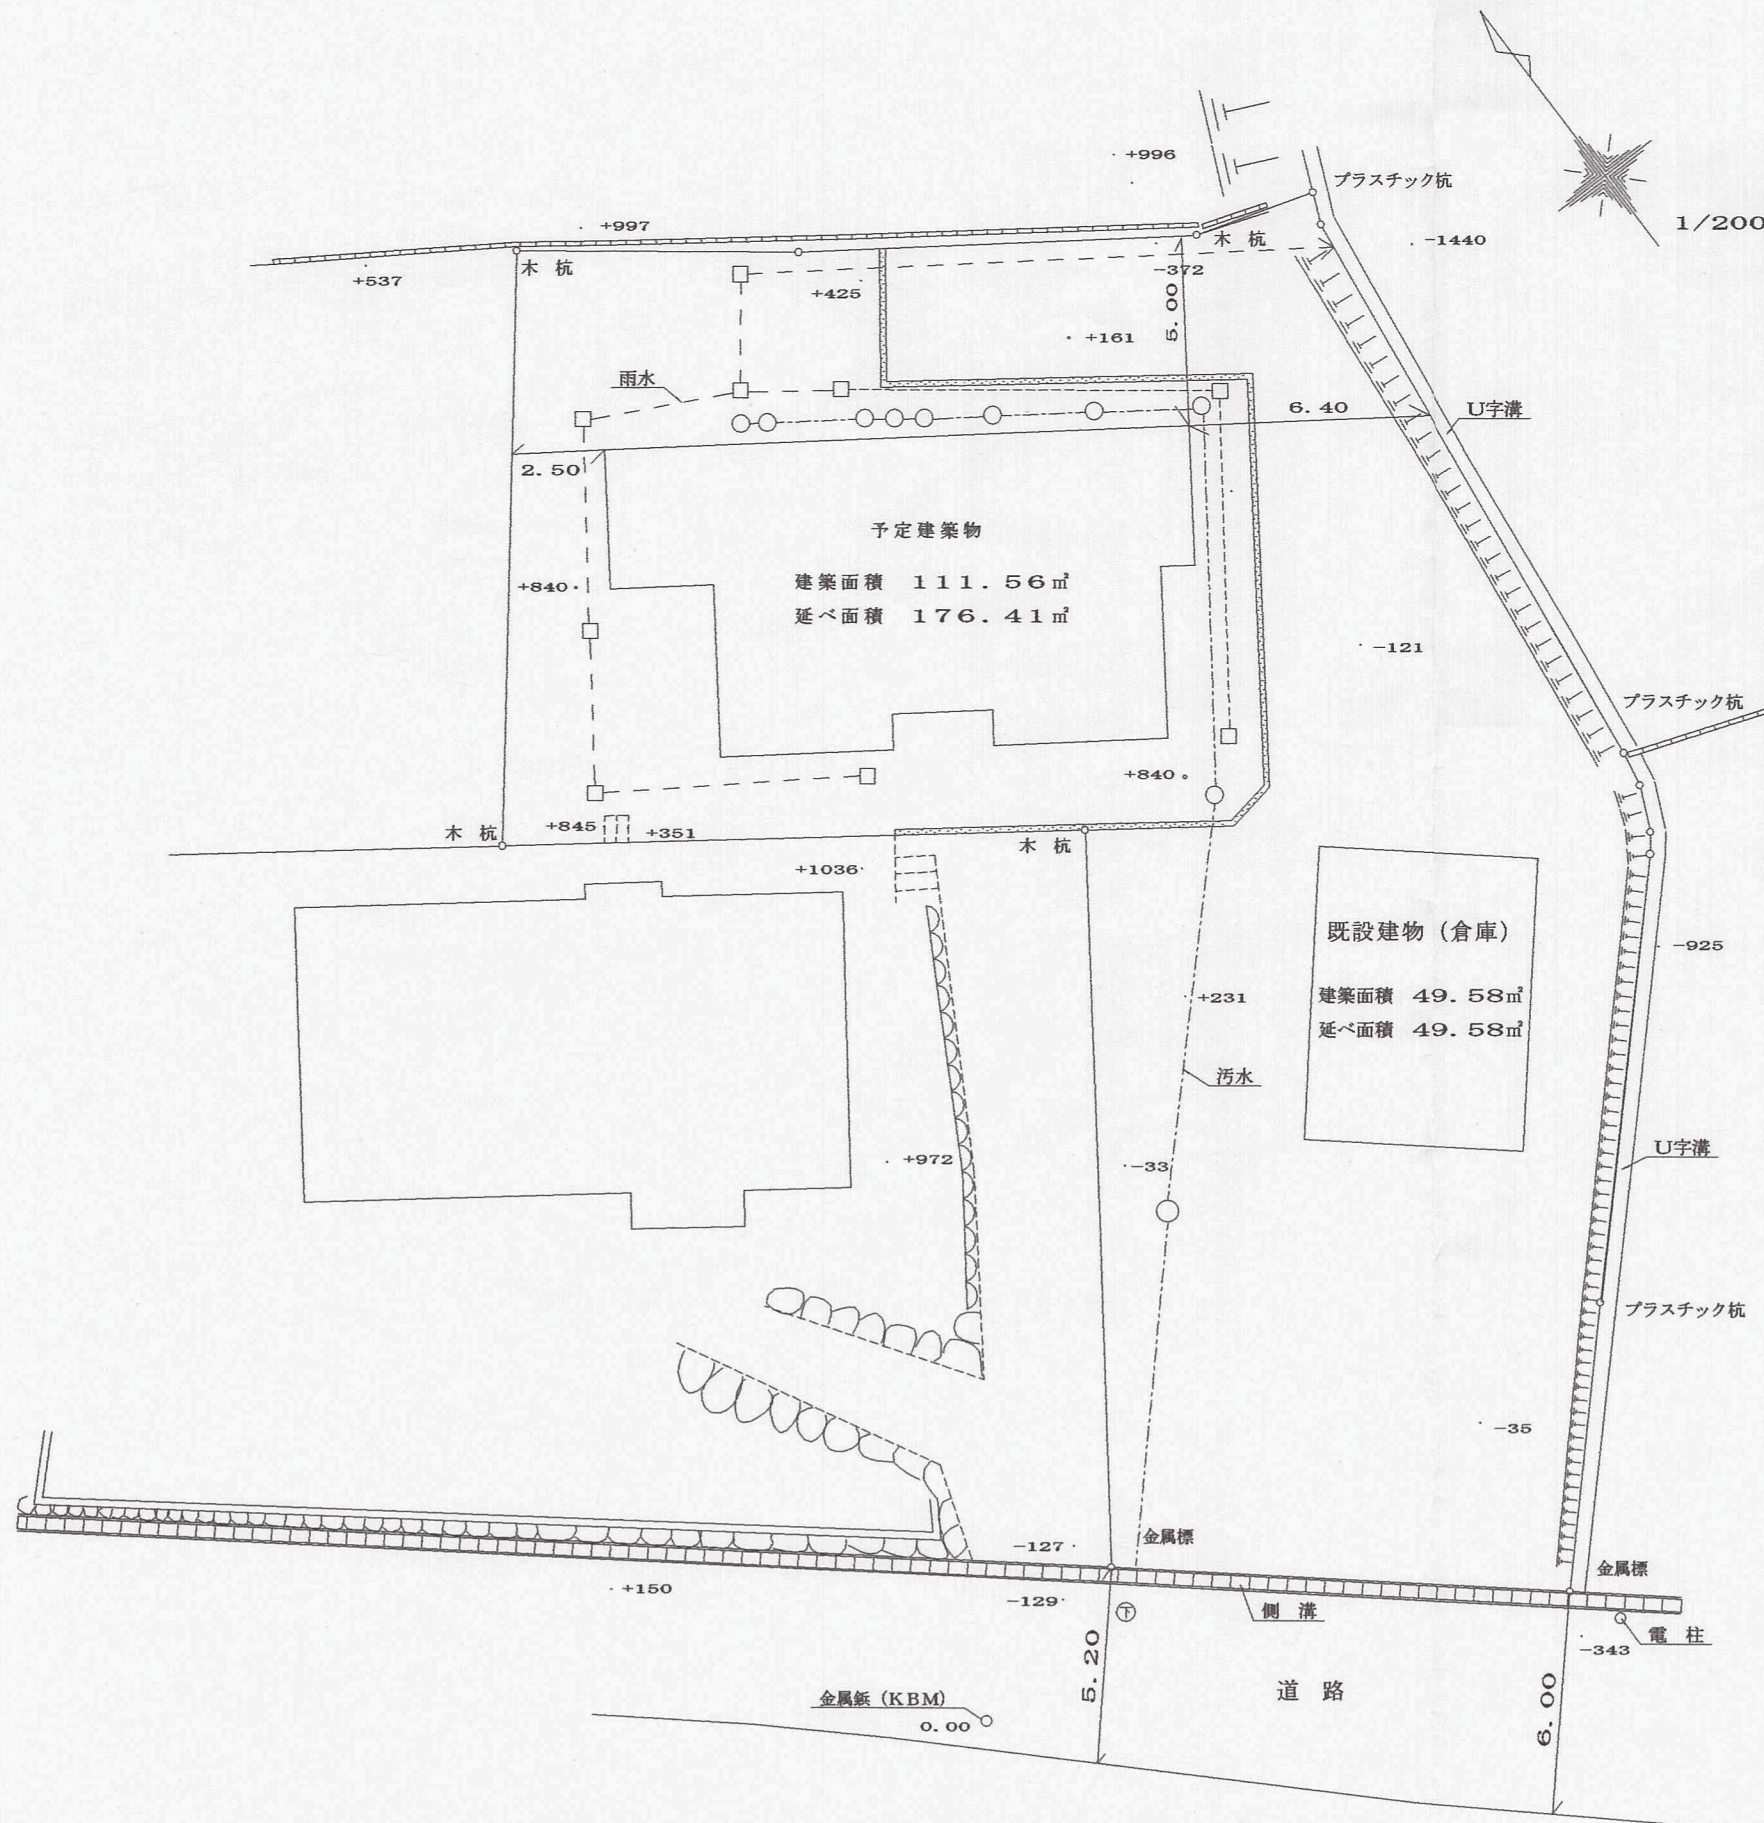

建築面積  $111.56 + 49.58 = 161.14 \text{ m}^2$   
 延べ面積  $176.41 + 49.58 = 225.99 \text{ m}^2$   
 建ぺい率 23.6%  
 容積率 33.1%

北九州市小倉南区徳力五丁目2番8号  
 大和ハウス工業株式会社北九州支店  
 一級建築士 三 浦

排水設備は建物建築の際に施工する。

15. 6. 10